


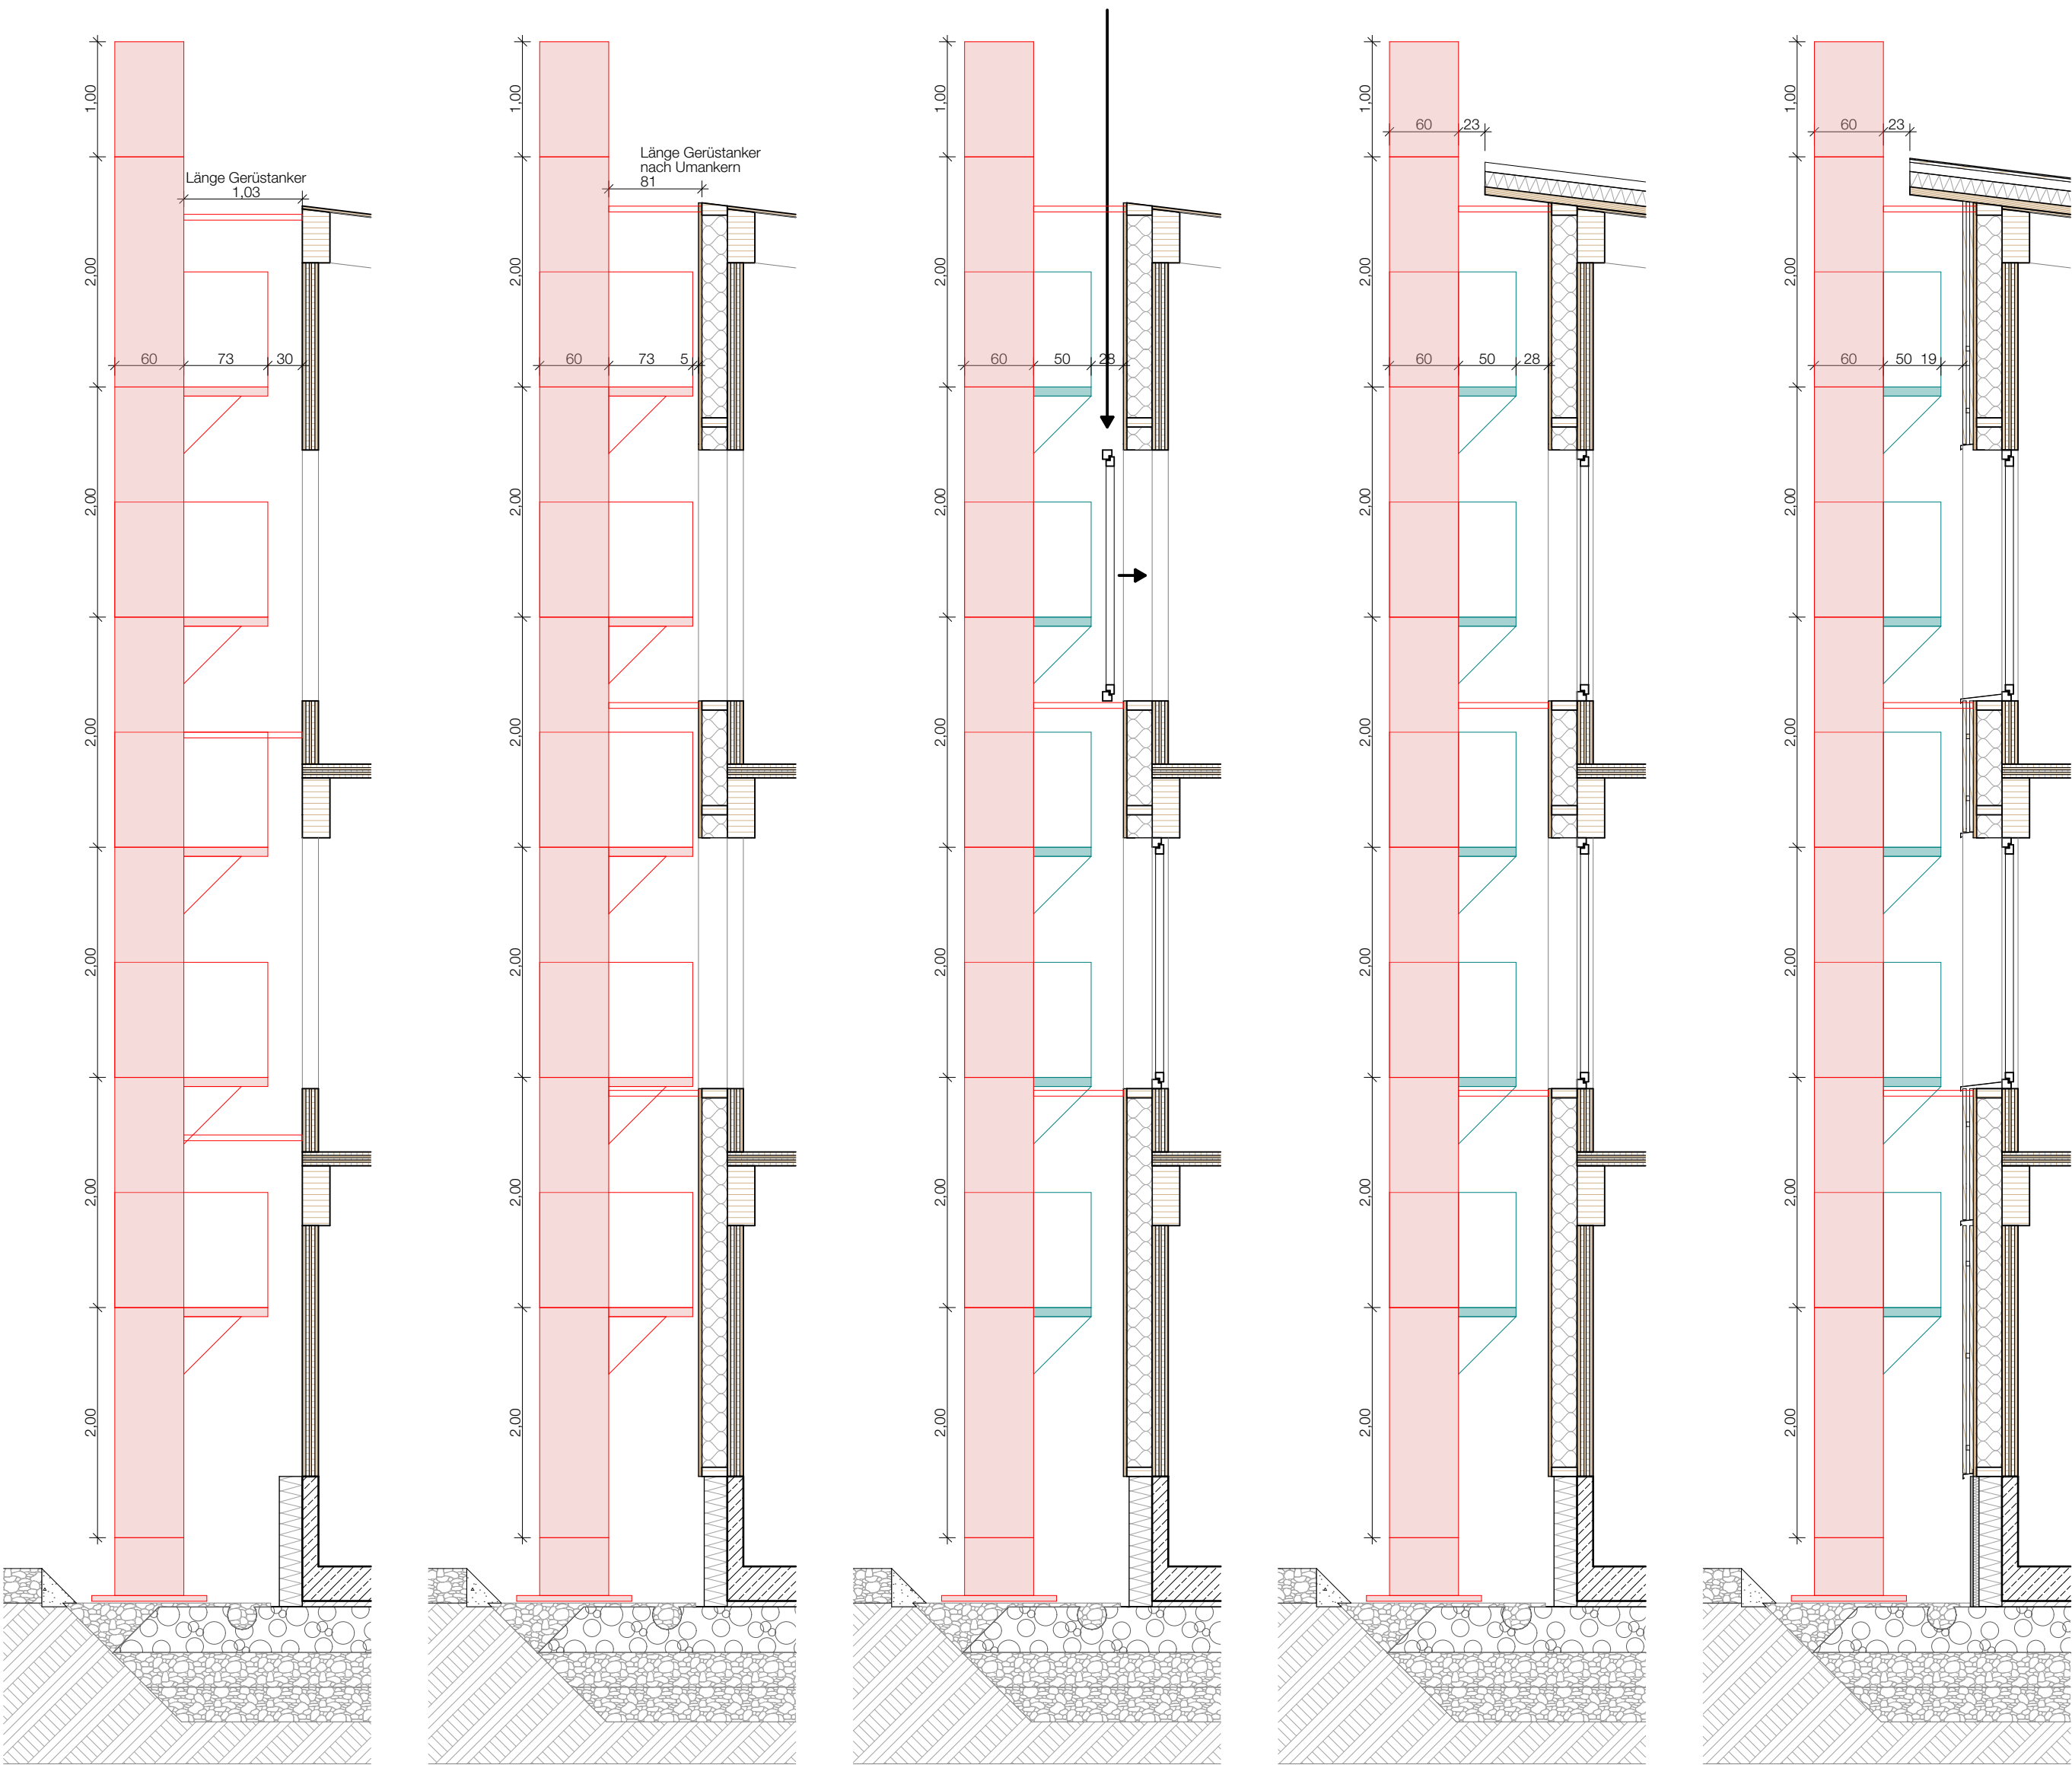

1. Aufbau Gerüst und verankern an Rohbau Zimmerer Ausleger B ü. 0,66 bis 1,00m

2. Einbau Holzausfachung/ Dämmung Zimmerer Umankern Gerüstanker

3. Ausbau Ausleger und Einbau Ausleger B ü. 0,36 bis 0,50m Einheben Fenster

4. Einbau Dachaufbau inkl. Dachüberstand

5. Einbau Fassadenbekleidung

Abkürzungen

AD	Abgehängte Decke	DO	Doppelboden	NA	Notausgang
AB	Aufbeton	DS	Detailschnitt	NAST	Notausstieg
A	Anstrich	DSP	Deckensprung	P	Putz (mit A)
AH	Acrylharz	FFB	Fertigfußboden	RB	Rohboden
ANL	Anstrich nach Liste	FL	Fliesen	RD	Rohdecke
AOB	Anstrich oelbindend	FLG	flügelgeglättet	RWA	Rauchwärmeabzug
AP	Akustikputz	GF	Glasfassade	REV	Revisionsöffnung
ASB	Anstrich staubbindend	GK	Gipskarton (mit A)	SB	Sichtbeton
	Farbton nach RAL	GKS	GK m. Schallschutzeinl.	SS	Selbstschliessend
	Fertigteil Beton	GKBI	GK Feuchtraum	ST	Sturz
FT	Beschichtung	GKF	GK Feuerschutzplatten	STB	Stahlbeton
BE	Bezugspunkt Maßkette	GL	Glattestrich	STG	Steigung
BM	Betonplatten	HK	Heizkörper	T	Teppich
BP	Betonwerkstein	HO	Hohlraumboden	UEZ	Überzug
BRH	Brüstungshöhe	HW	Holzwerkstoff	UZ	Unterzug
BSP	Bodensprung	KB	Kiesbett	VE	Verbundestrich
DF	Dehnfuge	KS	Kalksandstein	VK	Vorderkante
DK	Deckenknick	MD	Metalldecke	WH	Wandhydrant
		MW	Mauerwerk	WD	Wärmedämmung
		MP	Metallpaneel	WDVS	Wärmedämmverbundsystem
				WDVA	WDVS m. Armierung

000V 20.03.2026 MM Erstellung

Index Datum Gez. Inhalt

BRA_A5_D21-03 001V

± 0,00 = XXX,00 ü. NN

Projekt: Erweiterung Grund- und Mittelschule Brannenburg

Ausführungsplanung

Grundstück: Kirchenstraße 40
83098 Brannenburg
Landkreis Rosenheim
Degerndorf a.Inn

Bauherr: Schulverband Brannenburg
Schulweg 2
83098 Brannenburg

Planbezeichnung: Ablaufplan Gerüstbau

Planung: