



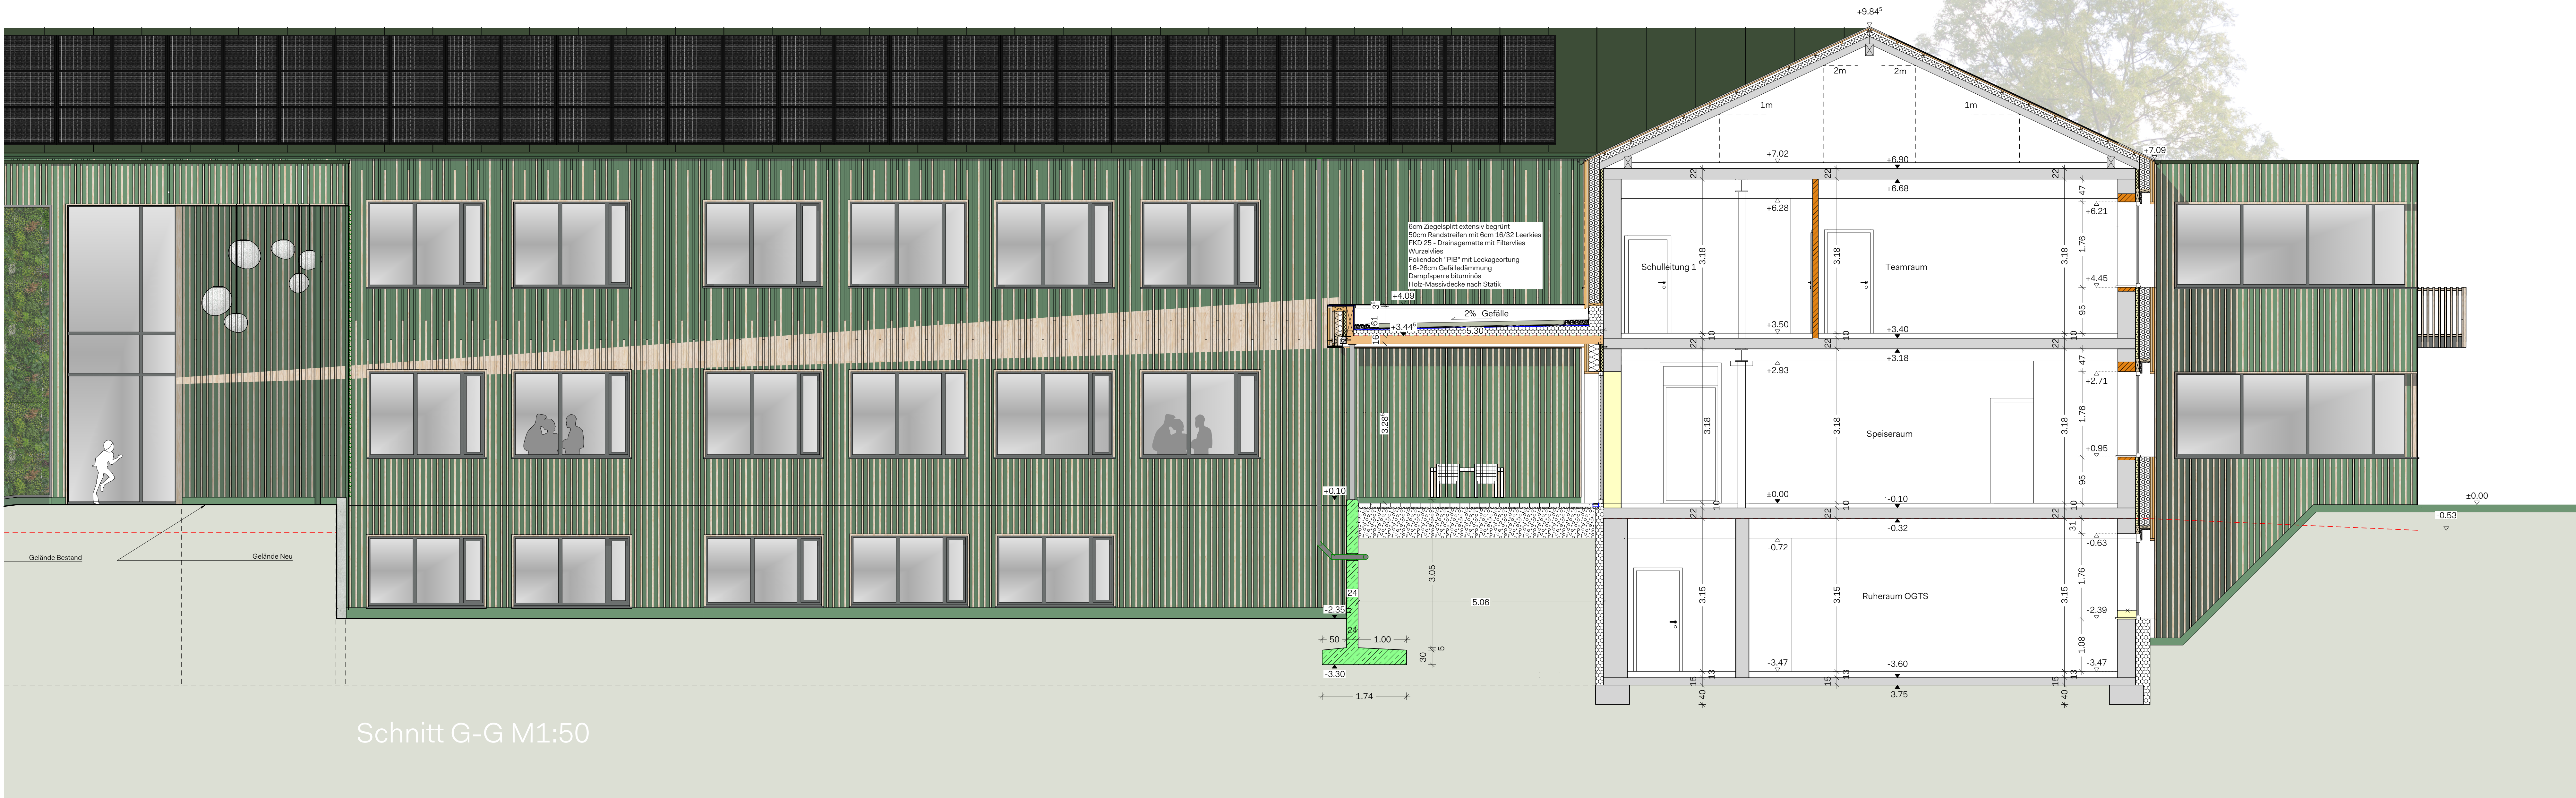


LEGENDE:	
BD	Bodendurchbruch
Br	Brüstungshöhe
BA	Bodenanpassung/Bodenschütz
DKB/BKB	Kernbohrung Decke bzw. Boden
DO	Deckendurchbruch
DS	Deckenschicht
DVS	Dicht, Vollwandig, Selbstschliessend
FD	Fußbodendurchbruch
FFB	Fertigglasboden
HKN	Heizkörpernische
KB	Kernbohrung
LRH	Lichte Raumhöhe
OK	Oberkante
OKG	Oberkante Gelände
OL	Oberlicht
RFB	Rahlfußboden
RA	Rohrachse
RR	Regenfallrohr
RS	Rauchlicht, Selbstschliessend
SO	Rohrsohle
St	Sturzhöhe
StB	Stahlbeton
Stg	Steg
T30	Feuerbeständige Tür n. din 18082
T90	Feuerbeständige Tür n. din 18084
UD	Unterzugsdurchbruch
UK	Unterkannte
UKD	Unterkannte Decke
UZ	Unterzug
ÜZ	Überzug
WA	Wandaussparung
WB	Wanddurchbruch
WS	Wandschicht

Sanitärplanung; Schmutzwasser	
Lüftung; Regenwasser	
Heizung	
Achsen	
Elektronenplanung	
Indexierung der Plannummer	

Alle tragenden und konstruktiven Bauteile müssen nach geprüfter statischer Berechnung hergestellt werden. Abmessungen und Aussparungen in Stahlbetonbauteilen sind nach den Schalplänen, bzw. nach der Statik herzustellen. Der Brandschutzschweis ist zu beachten und in der Ausführung umzusetzen.

Beispiel:	
Grundriss	Schnitt
1.13' +	2.385
2.13' +	
St. 2.135 (+5.40)	
Br. RFB (+3.10)	
Bezug OK FFB	Bezug +0.00
Geschoß	(FDB EG)
	OK FFB +0.00
	OK RFB -0.30

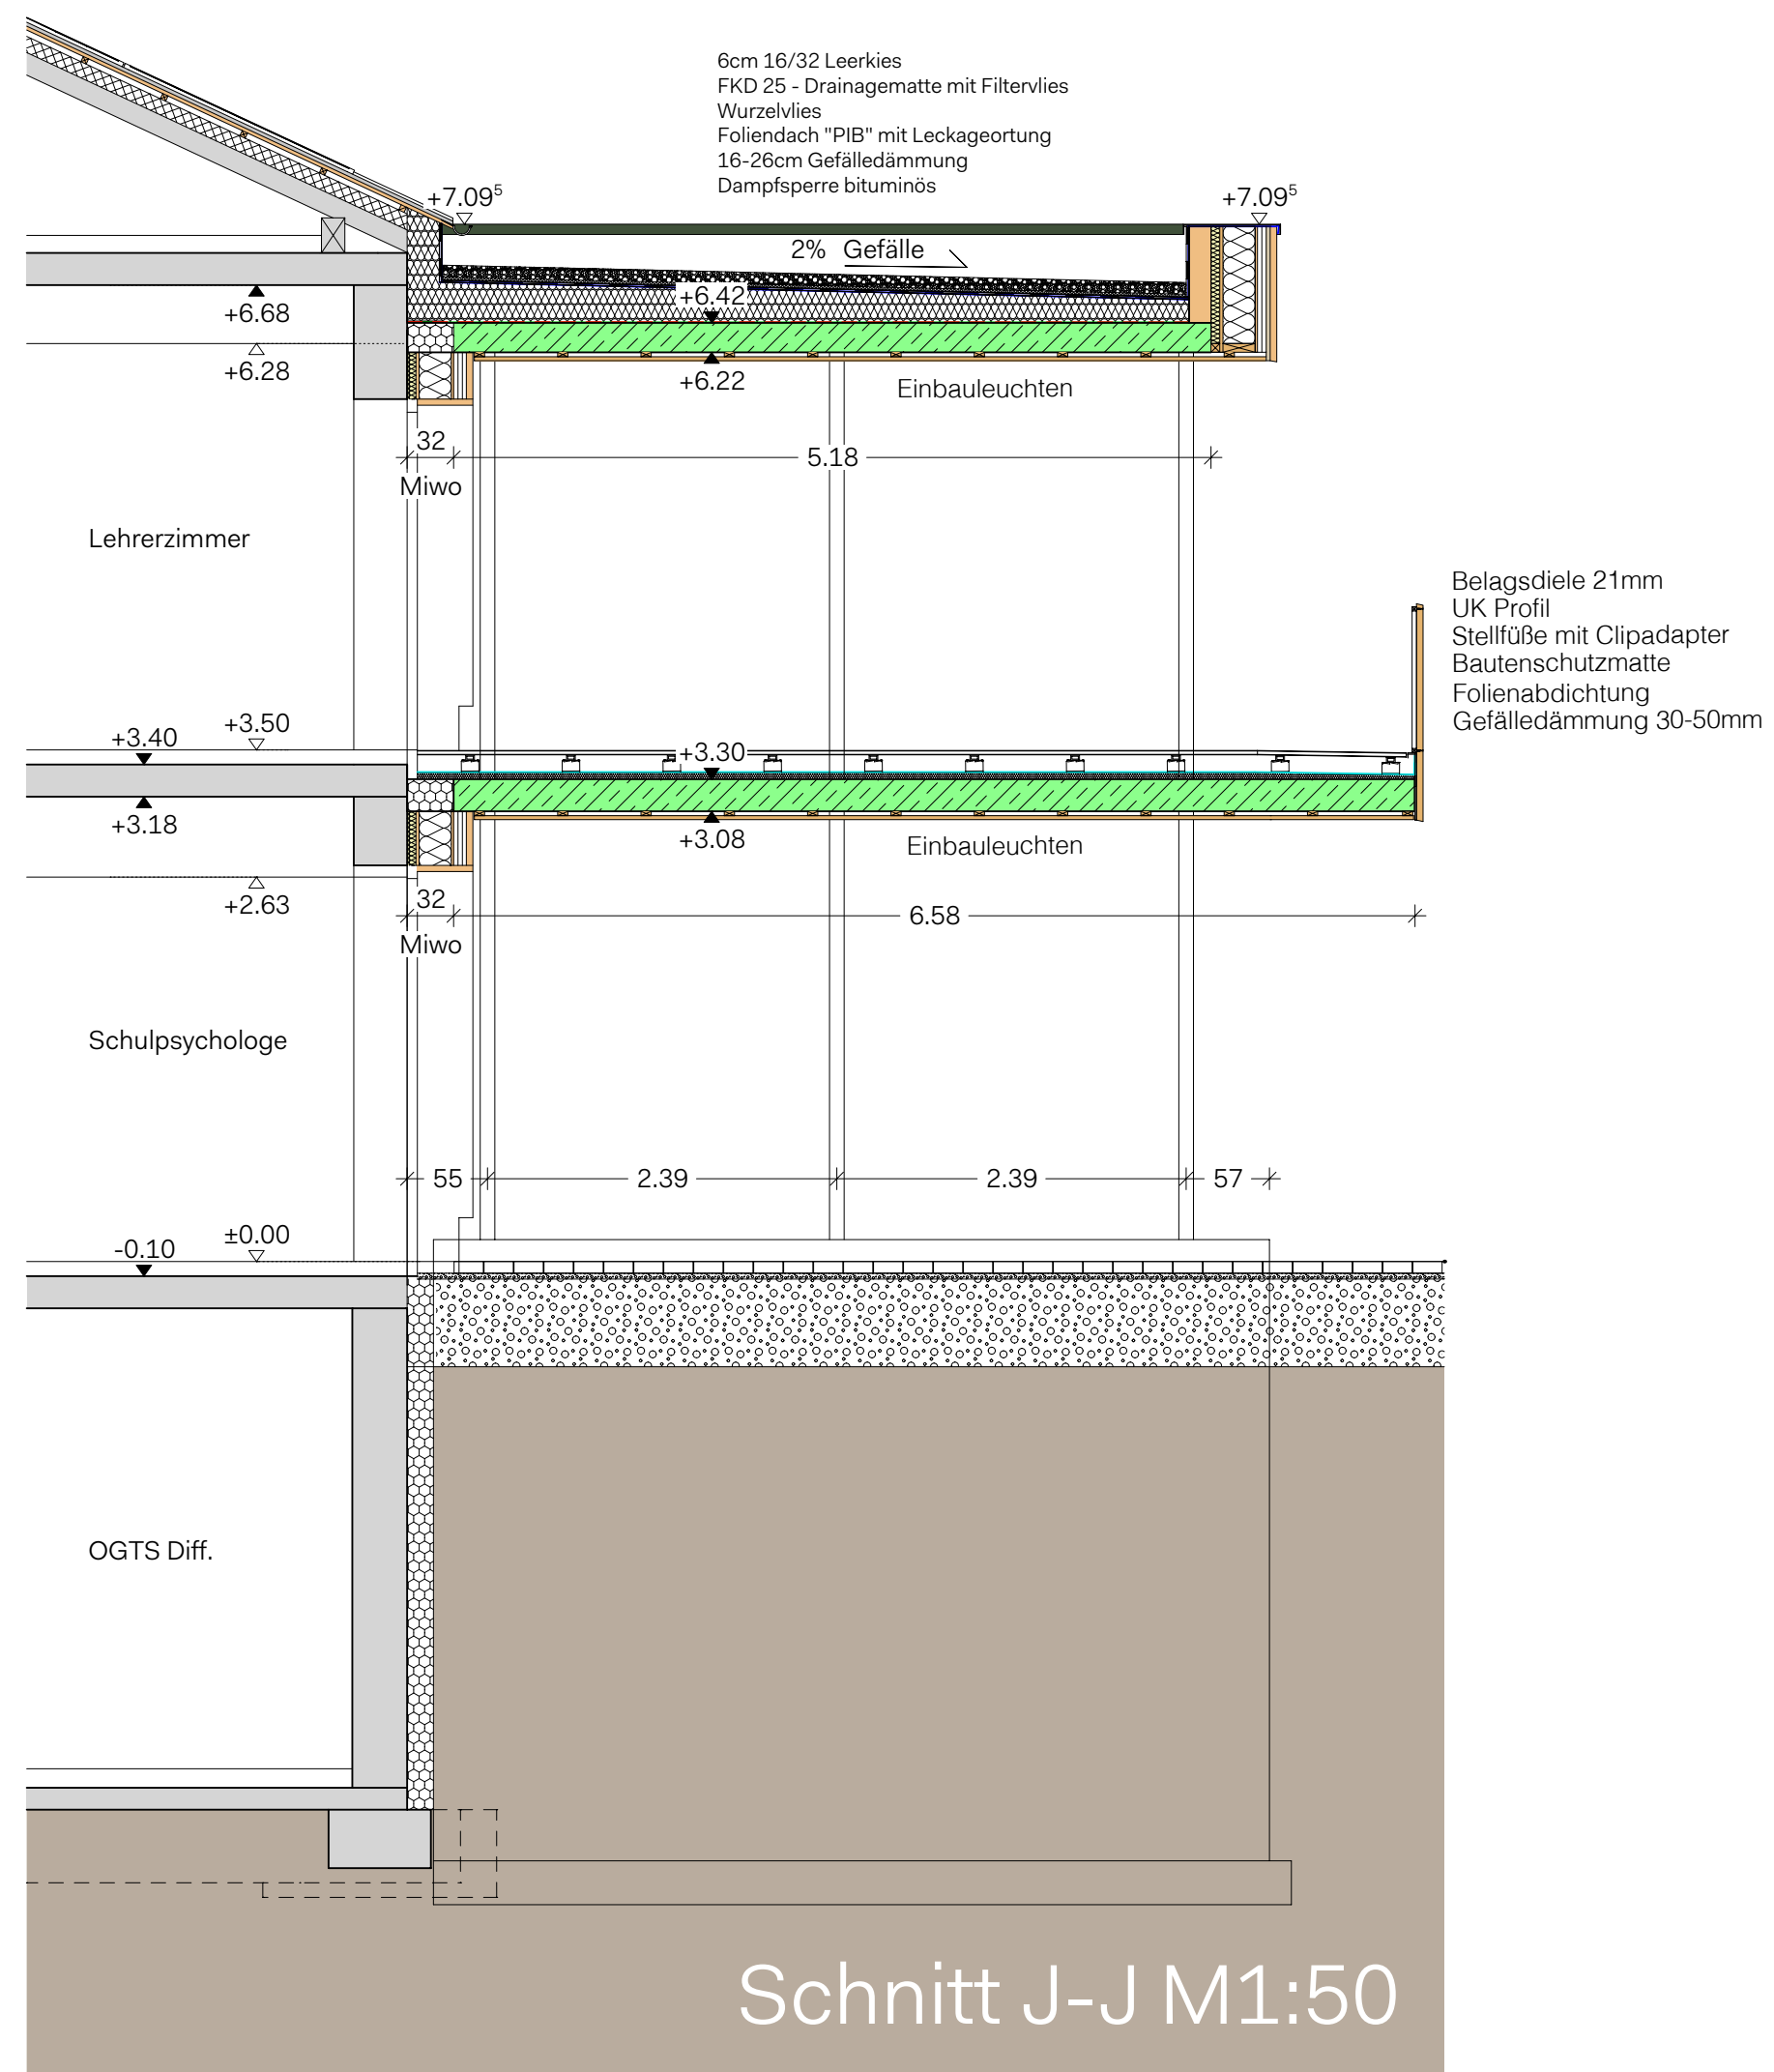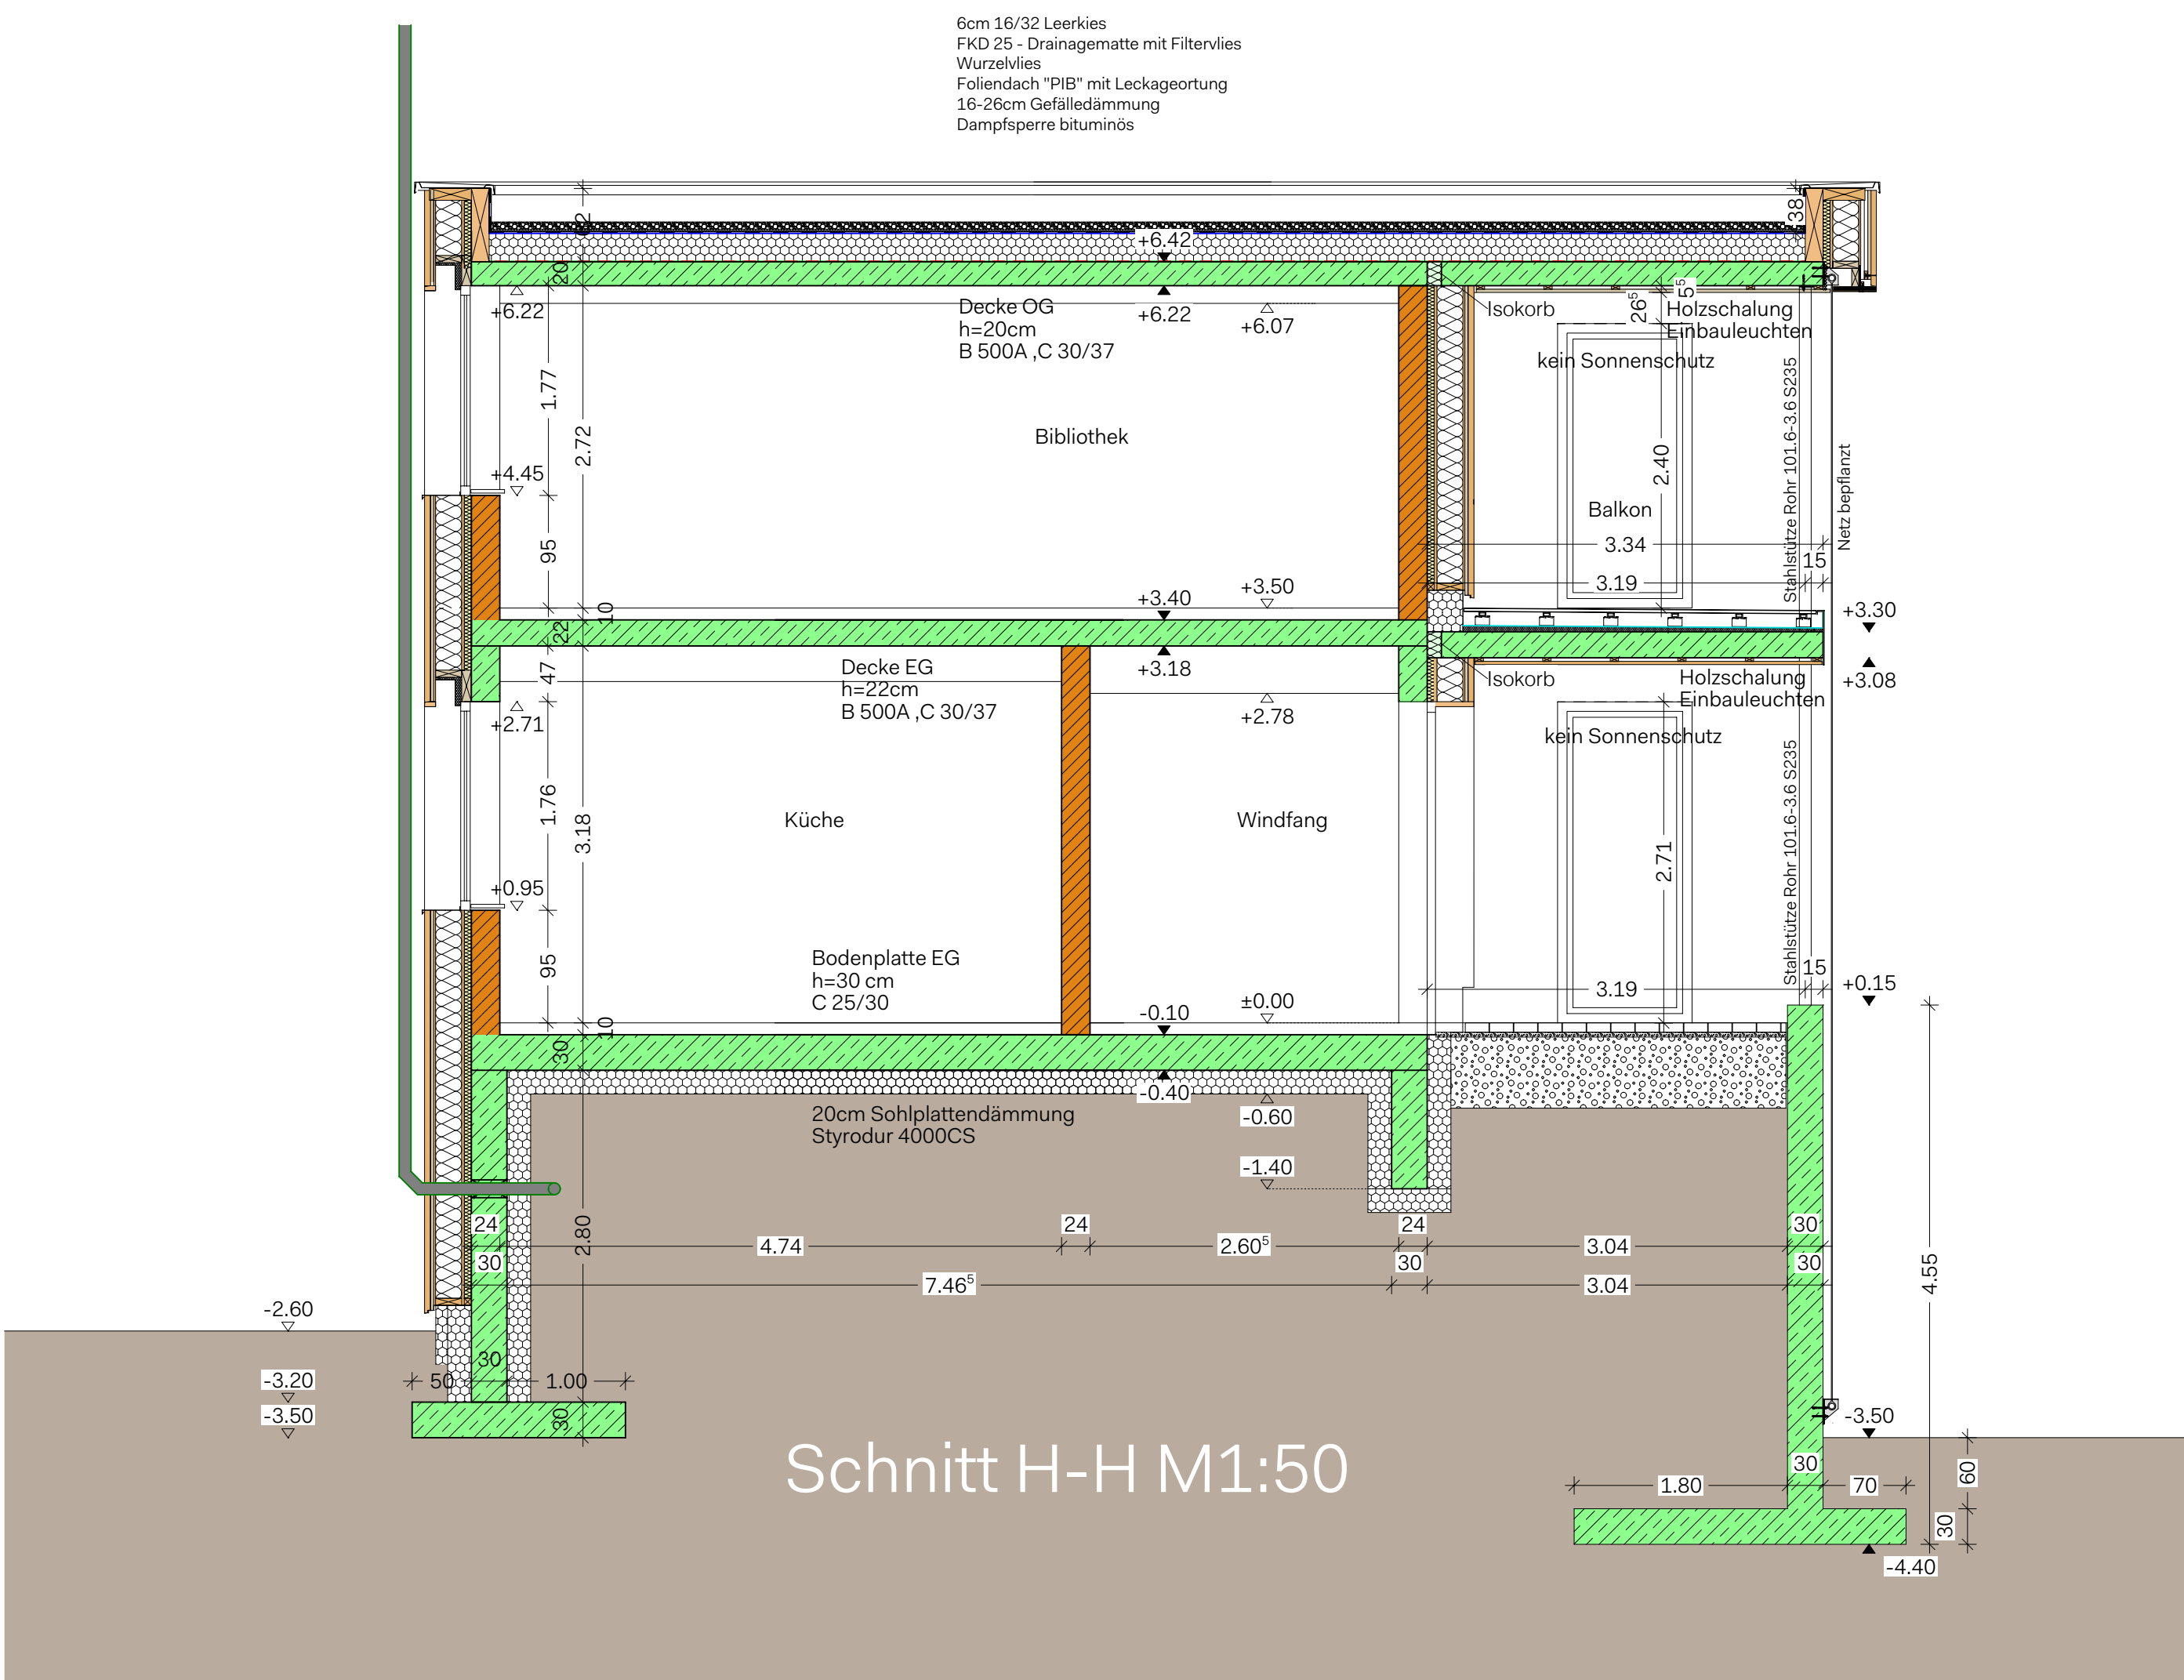

Die fertigungstechnischen und bauphysikalisch bestimmenden Angaben zur Konstruktion und Funktion sind vom Unternehmer verantwortlich nachzuprüfen. Ebenso die Übereinstimmung der vom Planer angegebenen Zwangsmaße. Sämtliche sonstigen Unstimmigkeiten sind der Bauleitung unverzüglich mitzuteilen.

Der Entwurf ist geistiges Eigentum des Planers und urheberrechtlich geschützt. Vervielfältigungen und Weitergabe an Dritte erfolgt nur mit ausdrücklicher Genehmigung des Planers. Bei Missbrauch bleiben rechtliche Schritte vorbehalten.

projekt Sanierung und Erweiterung der Grundschule
Schwalbenstr. 4, 89278 Nersingen

bauführer Gemeinde Nersingen
Rathausplatz 1, 89278 Nersingen

Planbeschreibung: **Schnitte G-G, H-H, J-J**

projektnr.	plannummer	index	maßstab	normalkarte
745	ARCH_00_50_SC_3003	BB	1:50	464.85müNN
ARCH_00_50_50_SC_3003_BB_SchnittG-G, H-H, J-J				