
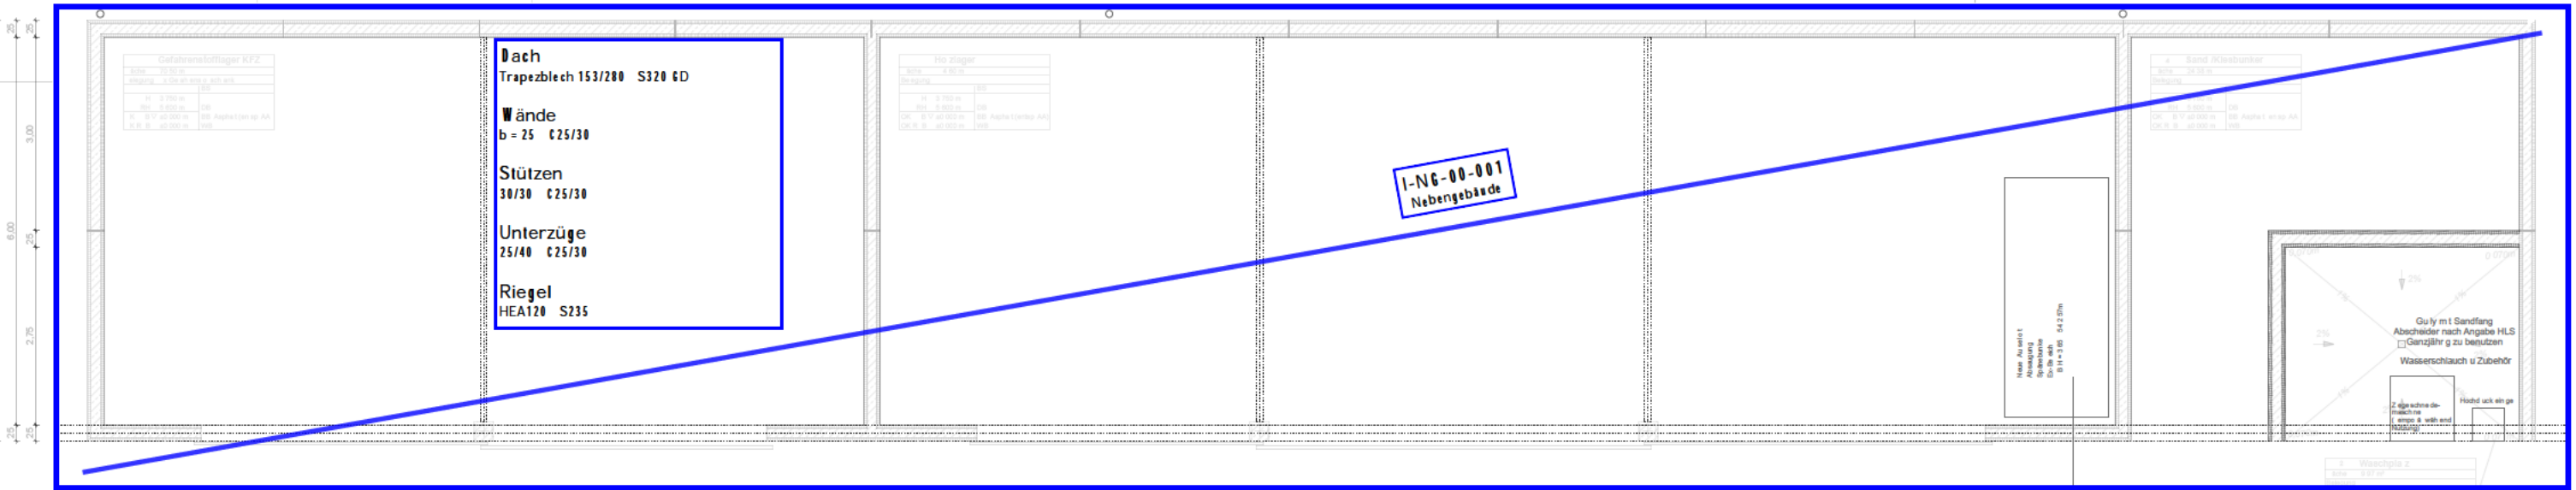


Grundriss Erdgeschoss

Bauteil I und Nebengebäude - Massivbau

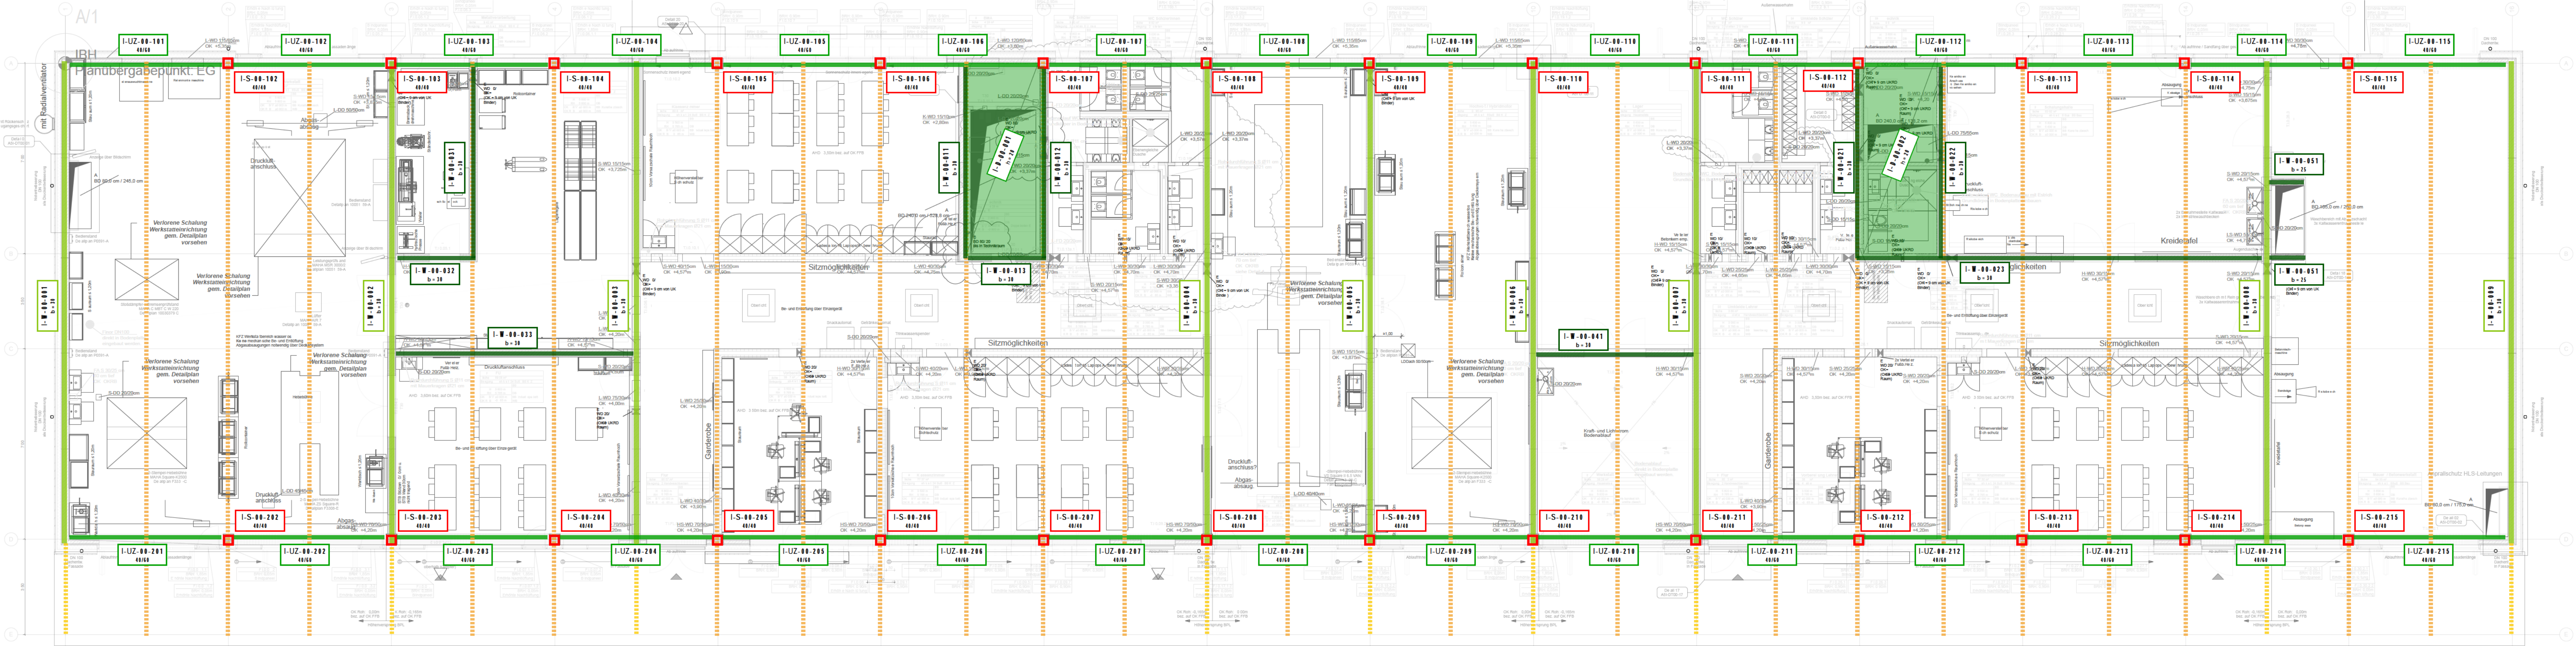

Baustoffangaben wenn nicht gesondert angegeben				
Betonbauteile	Festigkeitskl.	Seiten/Bereich	Expositionskl.	Feuchtigkeitskl.
Fundamente	C30/37		XC2, XC3	WF
Bodenplatte	C30/37 WU	erdseitig/außen	XC2	WF
		raumseitig/innen	XC1, XM1	WO
Decke	C25/30		XC1	WO
Außenwände	C25/30		XC3	WF
Innenwände	C25/30		XC1	WO
Fertigstellung	C40/50		XC1, XC3	WF
Fertigstellung	C40/50		XC1, XC3	WO
Holzbauteile		Art	Nutzungs-kategorie	Festigkeitskl.
Wand		Holzständerbau (HfB)	1	c24 DBS3
Binder		Brettschichtholz (BSH)	1, 2	GL 24h
Decke		Brettschicht (BS)	1, 2	GL 24h

Positionierung

Gebäude
I Gebäude I
G Gebäude G
H Gebäude H

Bauwerk
BP Bodenplatte
EF Einzelfundament
SF Streifenfundament

D Decke Stahlbeton
S Stütze Stahlbeton
W Wand Stahlbeton
UZ Unterzug StB

HD Holzdecke
HB Holzbalken
HW Holzwand
So Sonderbauteil


Geschoss
GR Gründung
00 Erdgeschoss
01 1. Obergeschoss
usw.

Positions-Nr.
z.B. I - D - 00 - 001


Holzbautechnische Hinweise:
- Der Nachweis der Leimeignung der verleimten tragenden Holzbauteile gemäß DIN 1052-10 (2012-05) ist von der bauausführenden Firma zu erbringen.
- Der Holzschutz während des Transportes ist für ungeschützte Holzbauteile gemäß DIN 68800-2 einzuhalten.
- Bauholz bzw. Holzwerkstoffe sind nach DIN EN 13986:2015-06 geregelt.
- Die angesetzten Festigkeiten der Baustoffe sind dem „Merkblatt zu ansetzbaren Rechenwerten für die Bemessung nach DIN EN 1995-1-1“ (Stand: Mai 2018) zu entnehmen.

Grundriss Erdgeschoss

Bauteil I - Holzbau

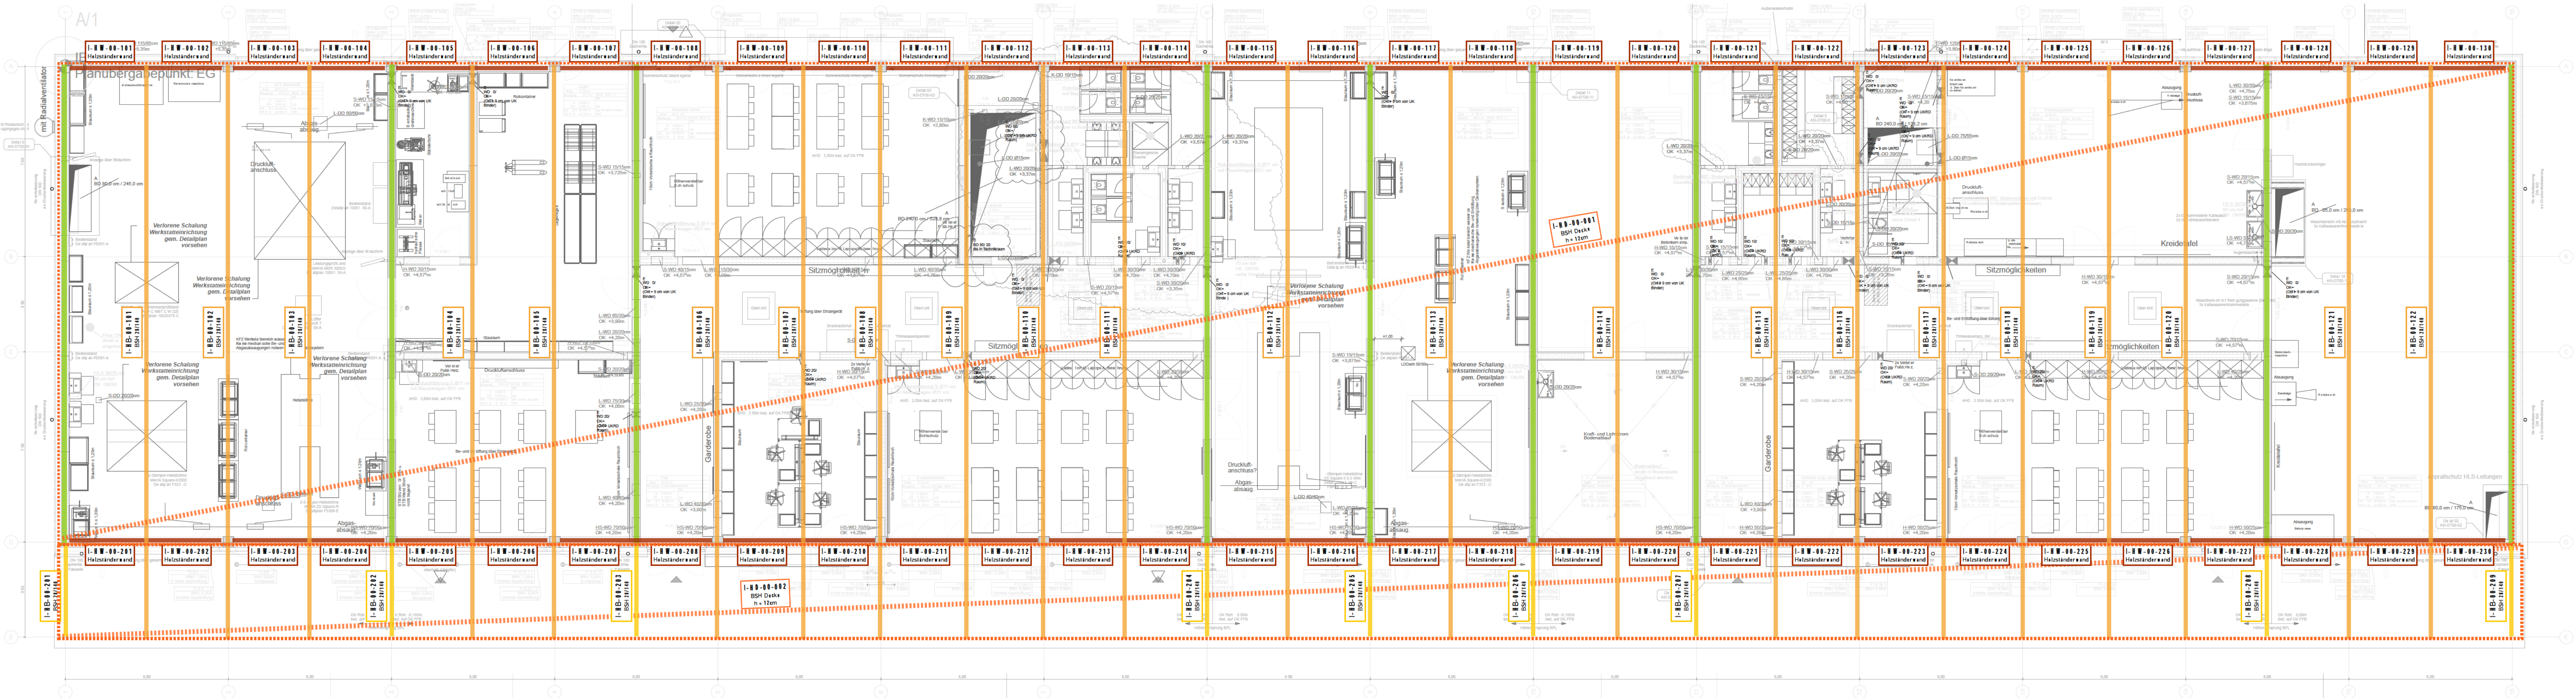

BSL - TWP - 4 - I - 00 - GR - PO - 000 - I - -
Nr. Status Index

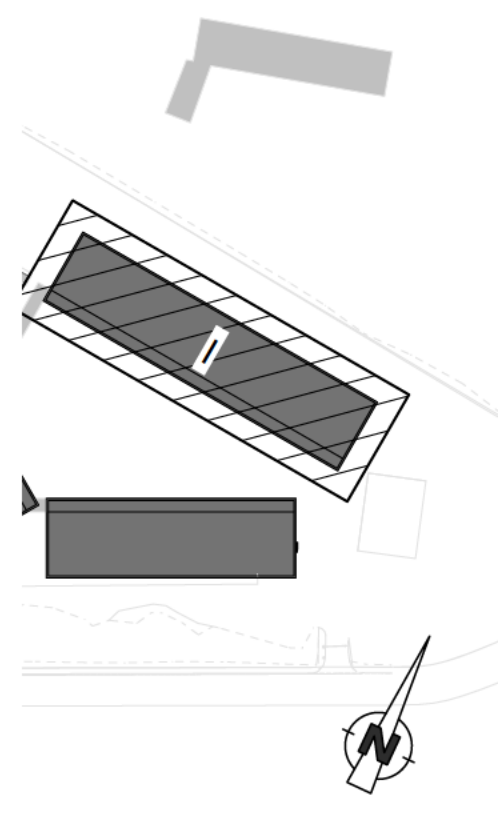

he Schule

splanung