


Längsschnitt Mischwasserkanal AM4NEU - AM36NEU

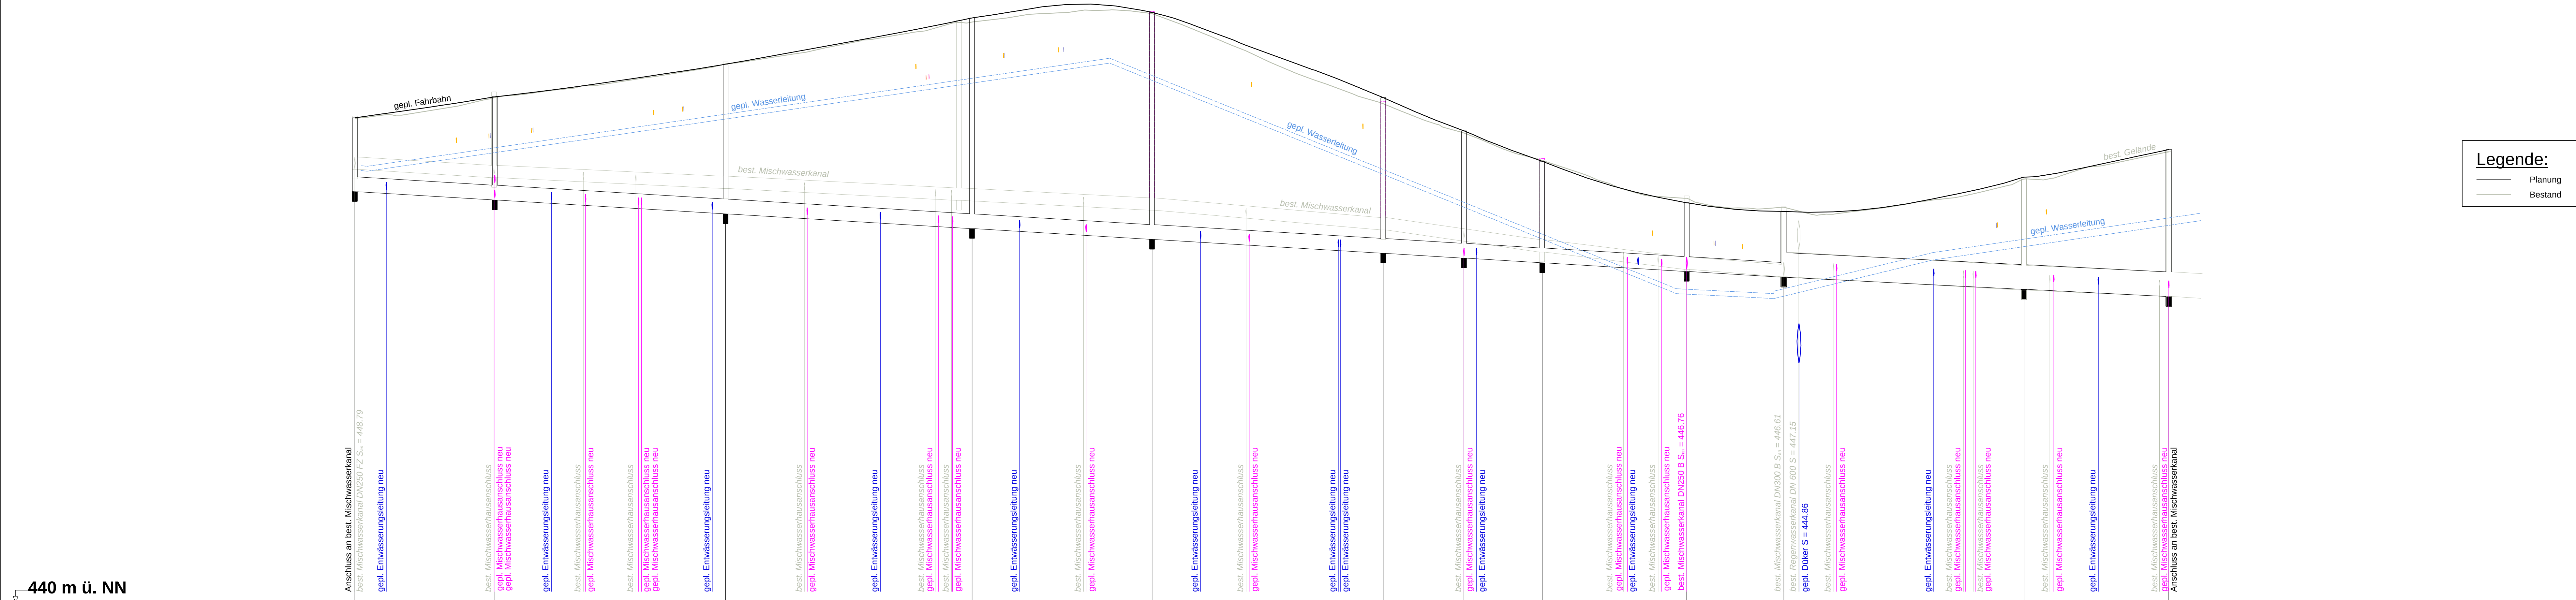

Schachtnummer	AM4NEU	AM5NEU	AM6NEU	AM7NEU	AM8NEU	AM9NEU	AM9.2NEU	AM10NEU	AM12NEU	AM34NEU	AM35NEU	AM36NEU
Schachtabstand	m	28.40	46.80	50.00	36.51	46.89	16.38	15.86	29.32	19.70	48.72	29.36
Gesamtlänge	m	367.94										
Nenndurchmesser	mm	DN/OD 315									DN/OD 500	
Material		PP									PP	
Sohlgefälle	‰	6.00									5.00	
Deckel	m ü. NN	449.87	450.25	450.97	451.78	451.99	450.17	449.53	449.01	448.03	448.59	449.15
gepl. Deckeloberkante	m ü. NN	449.84	450.26	450.92	451.86	451.97	450.25	449.57	448.95	447.94	448.63	449.19
Rohrsohle von gepl. Deckeloberkante	m	1.50	2.09	3.04	4.27	4.61	3.16	2.98	2.06	1.34	2.27	2.98
Sohle	m ü. NN	448.34	448.17	447.89	447.59	447.37	447.09	446.99	446.90	446.60	446.36	446.21
Km		0+000	0+050	0+100	0+150	0+200	0+250	0+300	0+350			

Planart

Bezugssystem

ALKIS-Daten

Lagesystem:
Gauß-Krüger-System (GK)
DE_DHDN_3GK4_BY120

Vermessung

Lagesystem:
Gauß-Krüger-System (GK)
DE_DHDN_3GK4_BY120

Höhensystem:
Höhe über normalorthometrische Höhe
DE_DHN12_NCH

Bauherr:

Gemeinde Langweid

Bauvorhaben:

Erneuerung Mischwasserkanal & Wasserleitung,
Neubau Regenwasserkanal

Plan:

Längsschnitt Mischwasserkanal

Plandatum:

Unterlage Nr.: -

Maßstab: 1 : 500/50

13.10.2026

Plan Nr.: 5.1

Anlage zur
Ausschreibung

h x b = 467 mm x 1135 mm