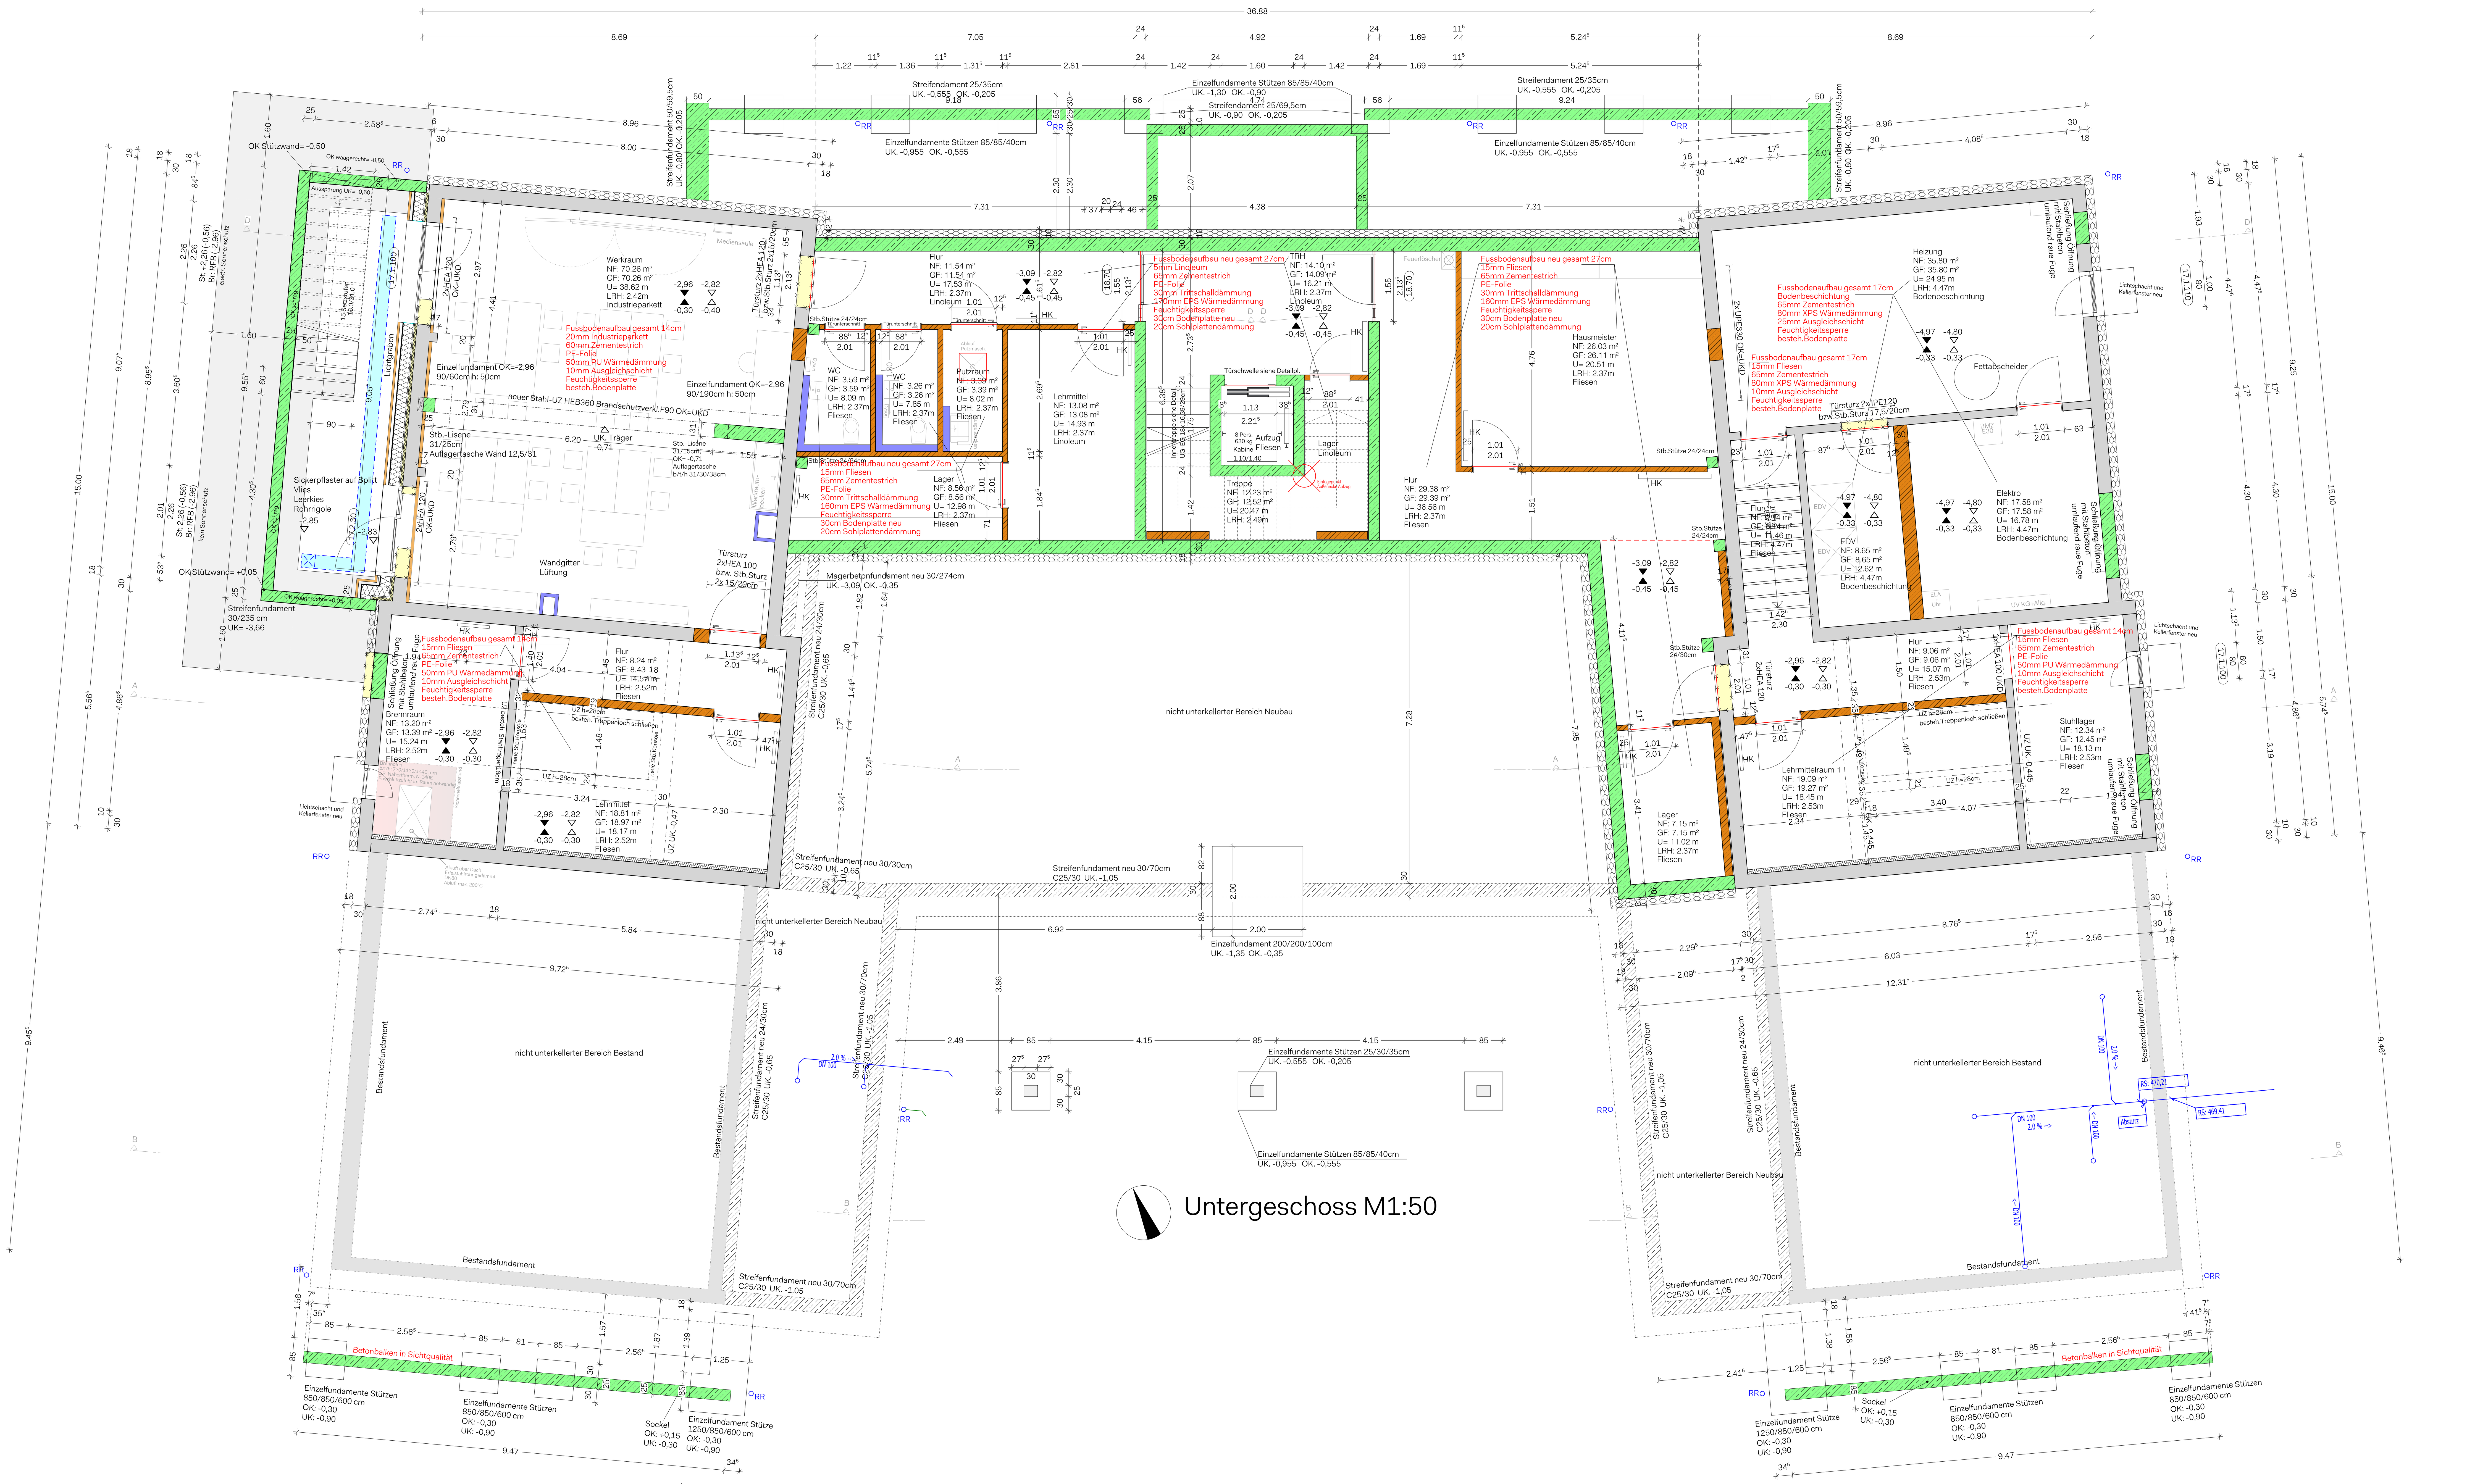


LEGENDE:

BD	Bodendurchbruch	RR	Regenfallrohr
Br	Brüstungshöhe	RS	Rauchdicht, Selbstschliessend
BA	Bodenaussparung/Bodenschlitz	SO	Rohrsohle
DKB/BKB	Kernbohrung Decke bzw. Boden	St	Sturzhöhe
DD	Deckendurchbruch	Stb	Stahlbeton
DS	Deckenschlitz	Stg	Steigung
DVS	Dicht, Vollwandig, Selbsschliessend	T30	Feuerhemmende Tür n. din 18082
FD	Fussbodendurchbruch	T90	Feuerbeständige Tür n. din 18084
FFB	Fertigfussboden	UD	Unterzugsdurchbruch
HKN	Heizkörpernische	UK	Unterkante
KB	Kernborhrung	UKD	Unterkante Decke
LRH	Lichte Raumhöhe	UZ	Unterzug
OK	Oberkante	ÜZ	Überzug
OKG	Oberkante Gelände	WA	Wandaussparung
OL	Oberlicht	WD	Wanddurchbruch
RFB	Rohfussboden	WS	Wandschlitz
RA	Rohrachse		

Sanitärplanung; Schmutzwasser
Lüftung; Regenwasser
Heizung
Achsen
Elektroplanung
-"Zeichner"- xx.xx.xxxx Bezeichnung Änderung — Indexierung der Plannummer

Alle tragenden und konstruktiven Bauteile müssen nach geprüfter statischer Berechnung hergestellt werden. Abmessungen und Aussparungen in Stahlbetonbauteilen sind nach den Schalplänen, bzw. nach der Statik herzustellen. Der Brandschutznachweis ist zu beachten und in der Ausführung umzusetzen.

Mauerwerk neu nach Statik
Mauerwerk SFK20 NM III
Stahlbeton neu
Unbewehrter Beton neu
Holzmassivwand
Wärmedämmung "hart"
Wärmedämmung "weich"
Putz
Kalksandsteinmauerwerk neu
Ständerwerkkonstruktion neu
Fertigteil
Bestand
Abbruch
Abdichtung
Boden/- Deckendurchbruch Wanddurchbruch
Schlitz
Schacht

Beispiel:

Schnitt
Grundriss
1,13⁵
2.13⁵
St: 2,135 (+5,40)
Br: RFB (+3,10)
Bezug OK FFB Geschoss
Bezug ±0,00 (FFB EG)
Bezug auf Fertigfussboden!
+2,385
2,38⁵
OKFFB ±0,00
OKRFB -0,30

Die fertigungstechnischen und bauphysikalisch bestimmenden Angaben zur Konstruktion und Funktion sind vom Unternehmer nachzuprüfen. Ebenso die Übereinstimmung der vom Planer angegebenen Zwangsmaße. Sämtliche sonstigen Unstimmigkeiten sind der Bauleitung unverzüglich mitzuteilen.

Der Entwurf ist geistiges Eigentum des Planers und urheberrechtlich geschützt. Vervielfältigungen und Weitergabe an Dritte erfolgt nur mit ausdrücklicher Genehmigung des Planverfassers. Bei Missbrauch bleiben rechtliche Schritte vorbehalten.

projekt
Sanierung der Grundschule Oberfahlheim
Kirchweg 13, 89278 Nersingen

bauherr
Gemeinde Nersingen
Rathausplatz 1, 89278 Nersingen

Planbezeichnung
Untergeschoss-Estrich

projektnr:	plannummer:	index:	masstab:	normalhöhennull:
744	ARCH_00_50_GR_0900	JJ	1:50	470,76 m ü.NHN

dateiname .pdf/.dwg
ARCH_00_50_GR_0900_JJ_Untergeschoss Estrich

PLOT 16.09.2026