



K 27 (Rotenhagener Straße) Stat. 3,350

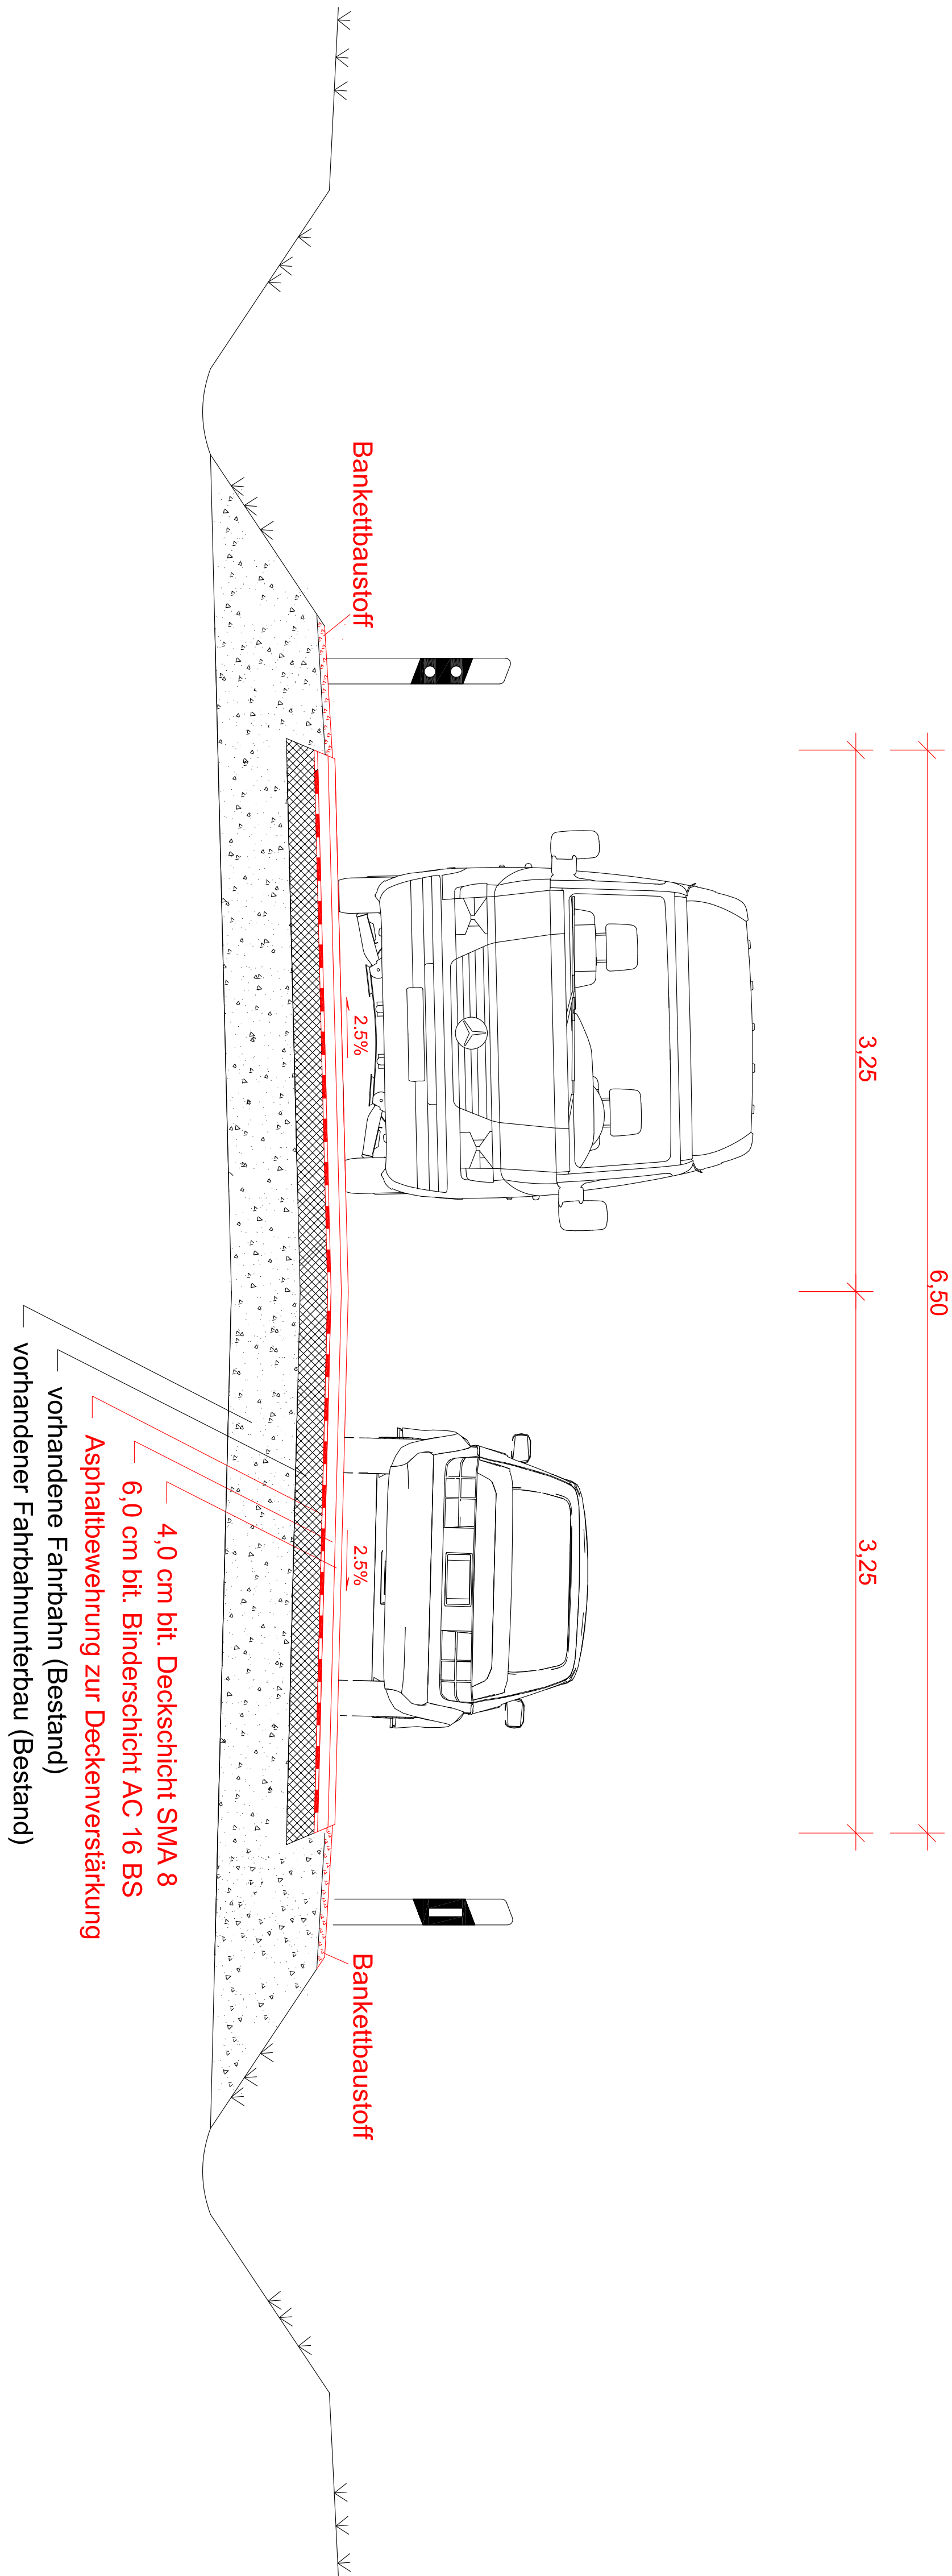

K 27 (Langenheider Straße) Stat. 0,400

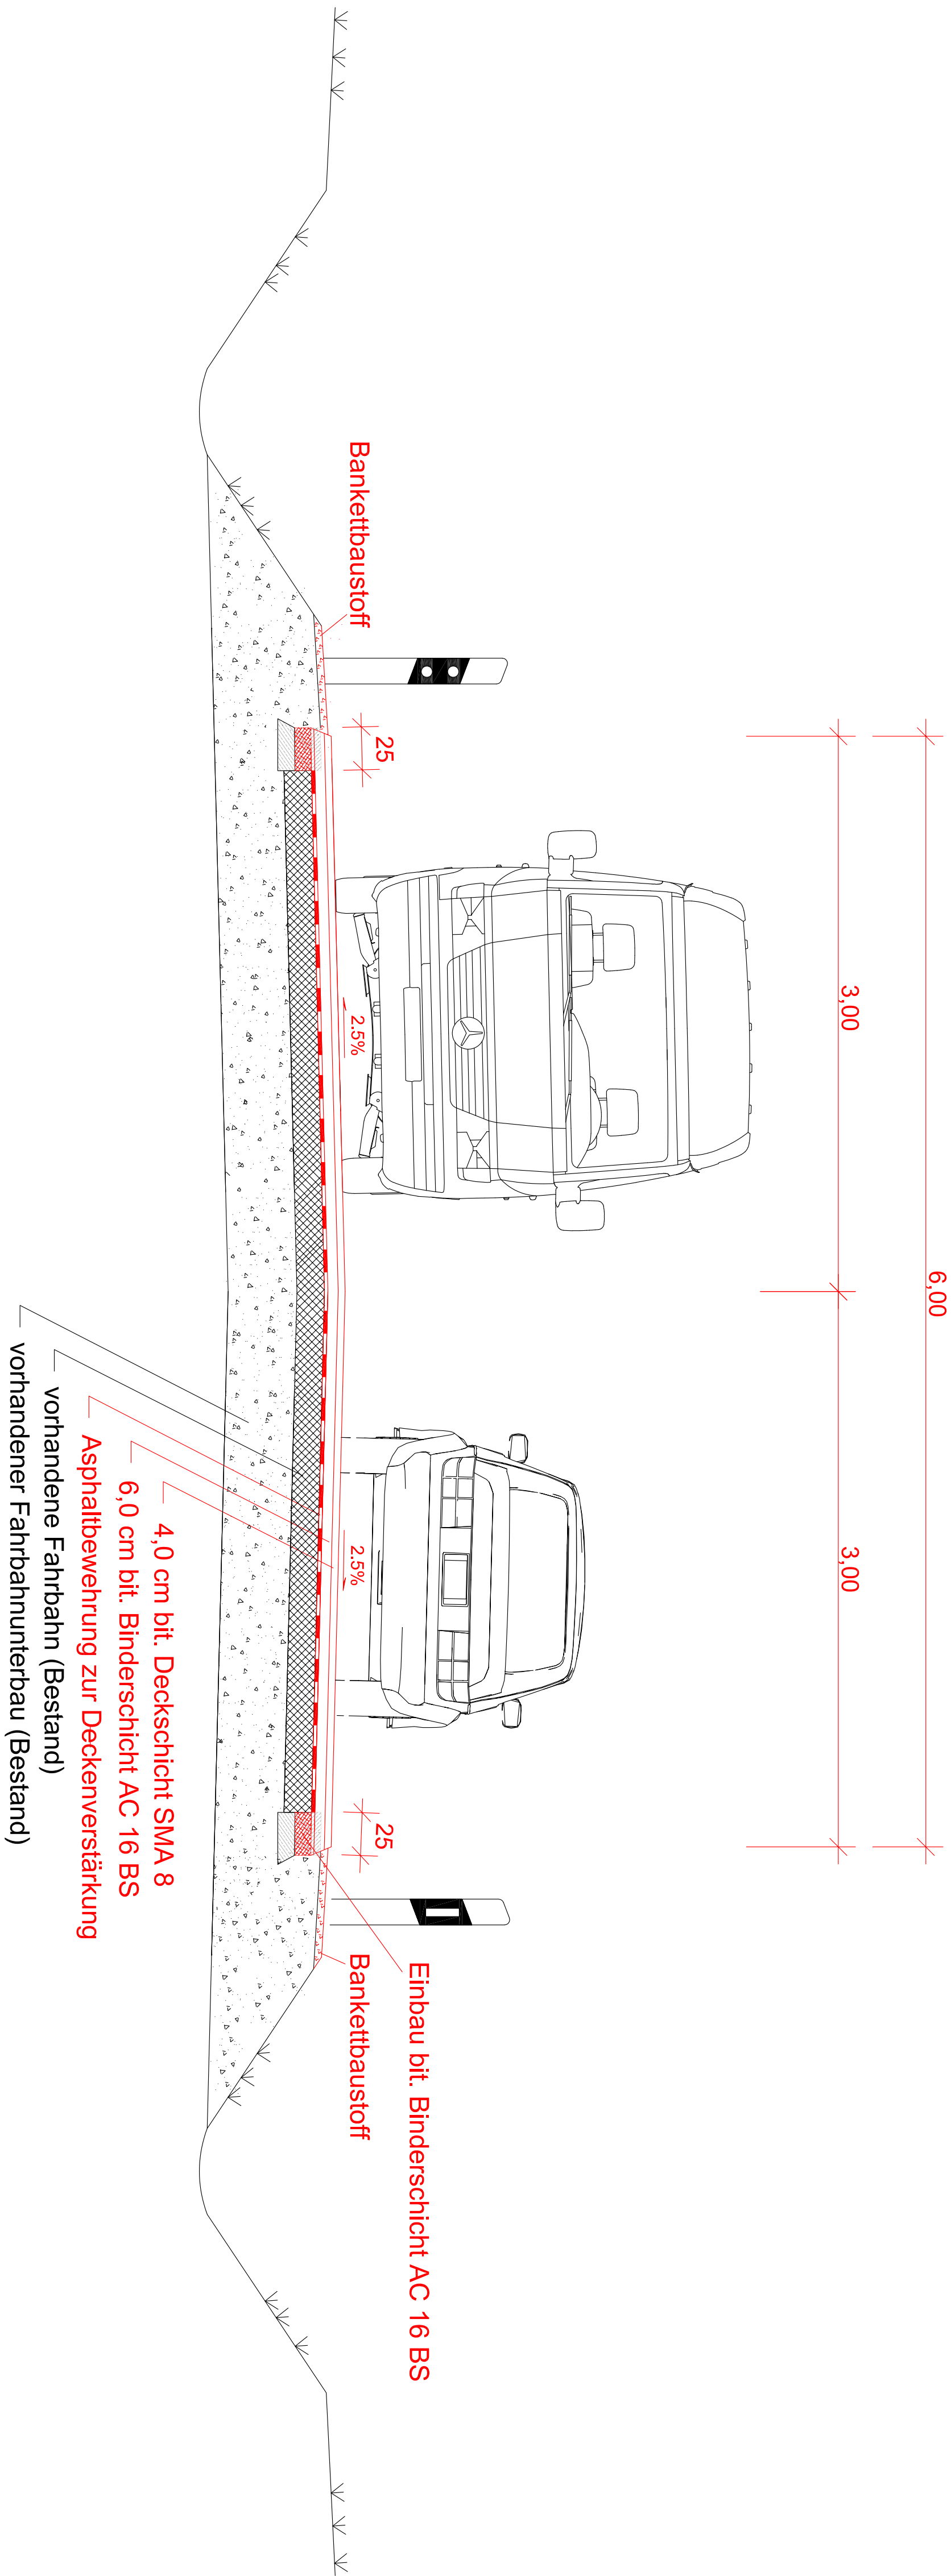

Planung
Bestand

<div><div><div></div><div>Kreis Gütersloh</div><div>Verkehrsamt & Hochbauamt</div></div><div>Maßnahme: Sanierung der Kreisstraße 27 (Langenheider, Roten- hagener Straße) in Werner Westl., Kreis Gütersloh</div></div>	
Auflage:	Regelquerschnitte
Blatt Nr.:	Maßstab: 1 : 50
basierend auf: Schweine Juni 2025	gezeichnet:
geprüft:	ausgewertet: Dr. L. J. J. J. Abteilung Tiefbau Freiheitskreis, den 25.06.2025 gez. vom H. H. Abteilung