


m u. GOK (24,61 m NHN)

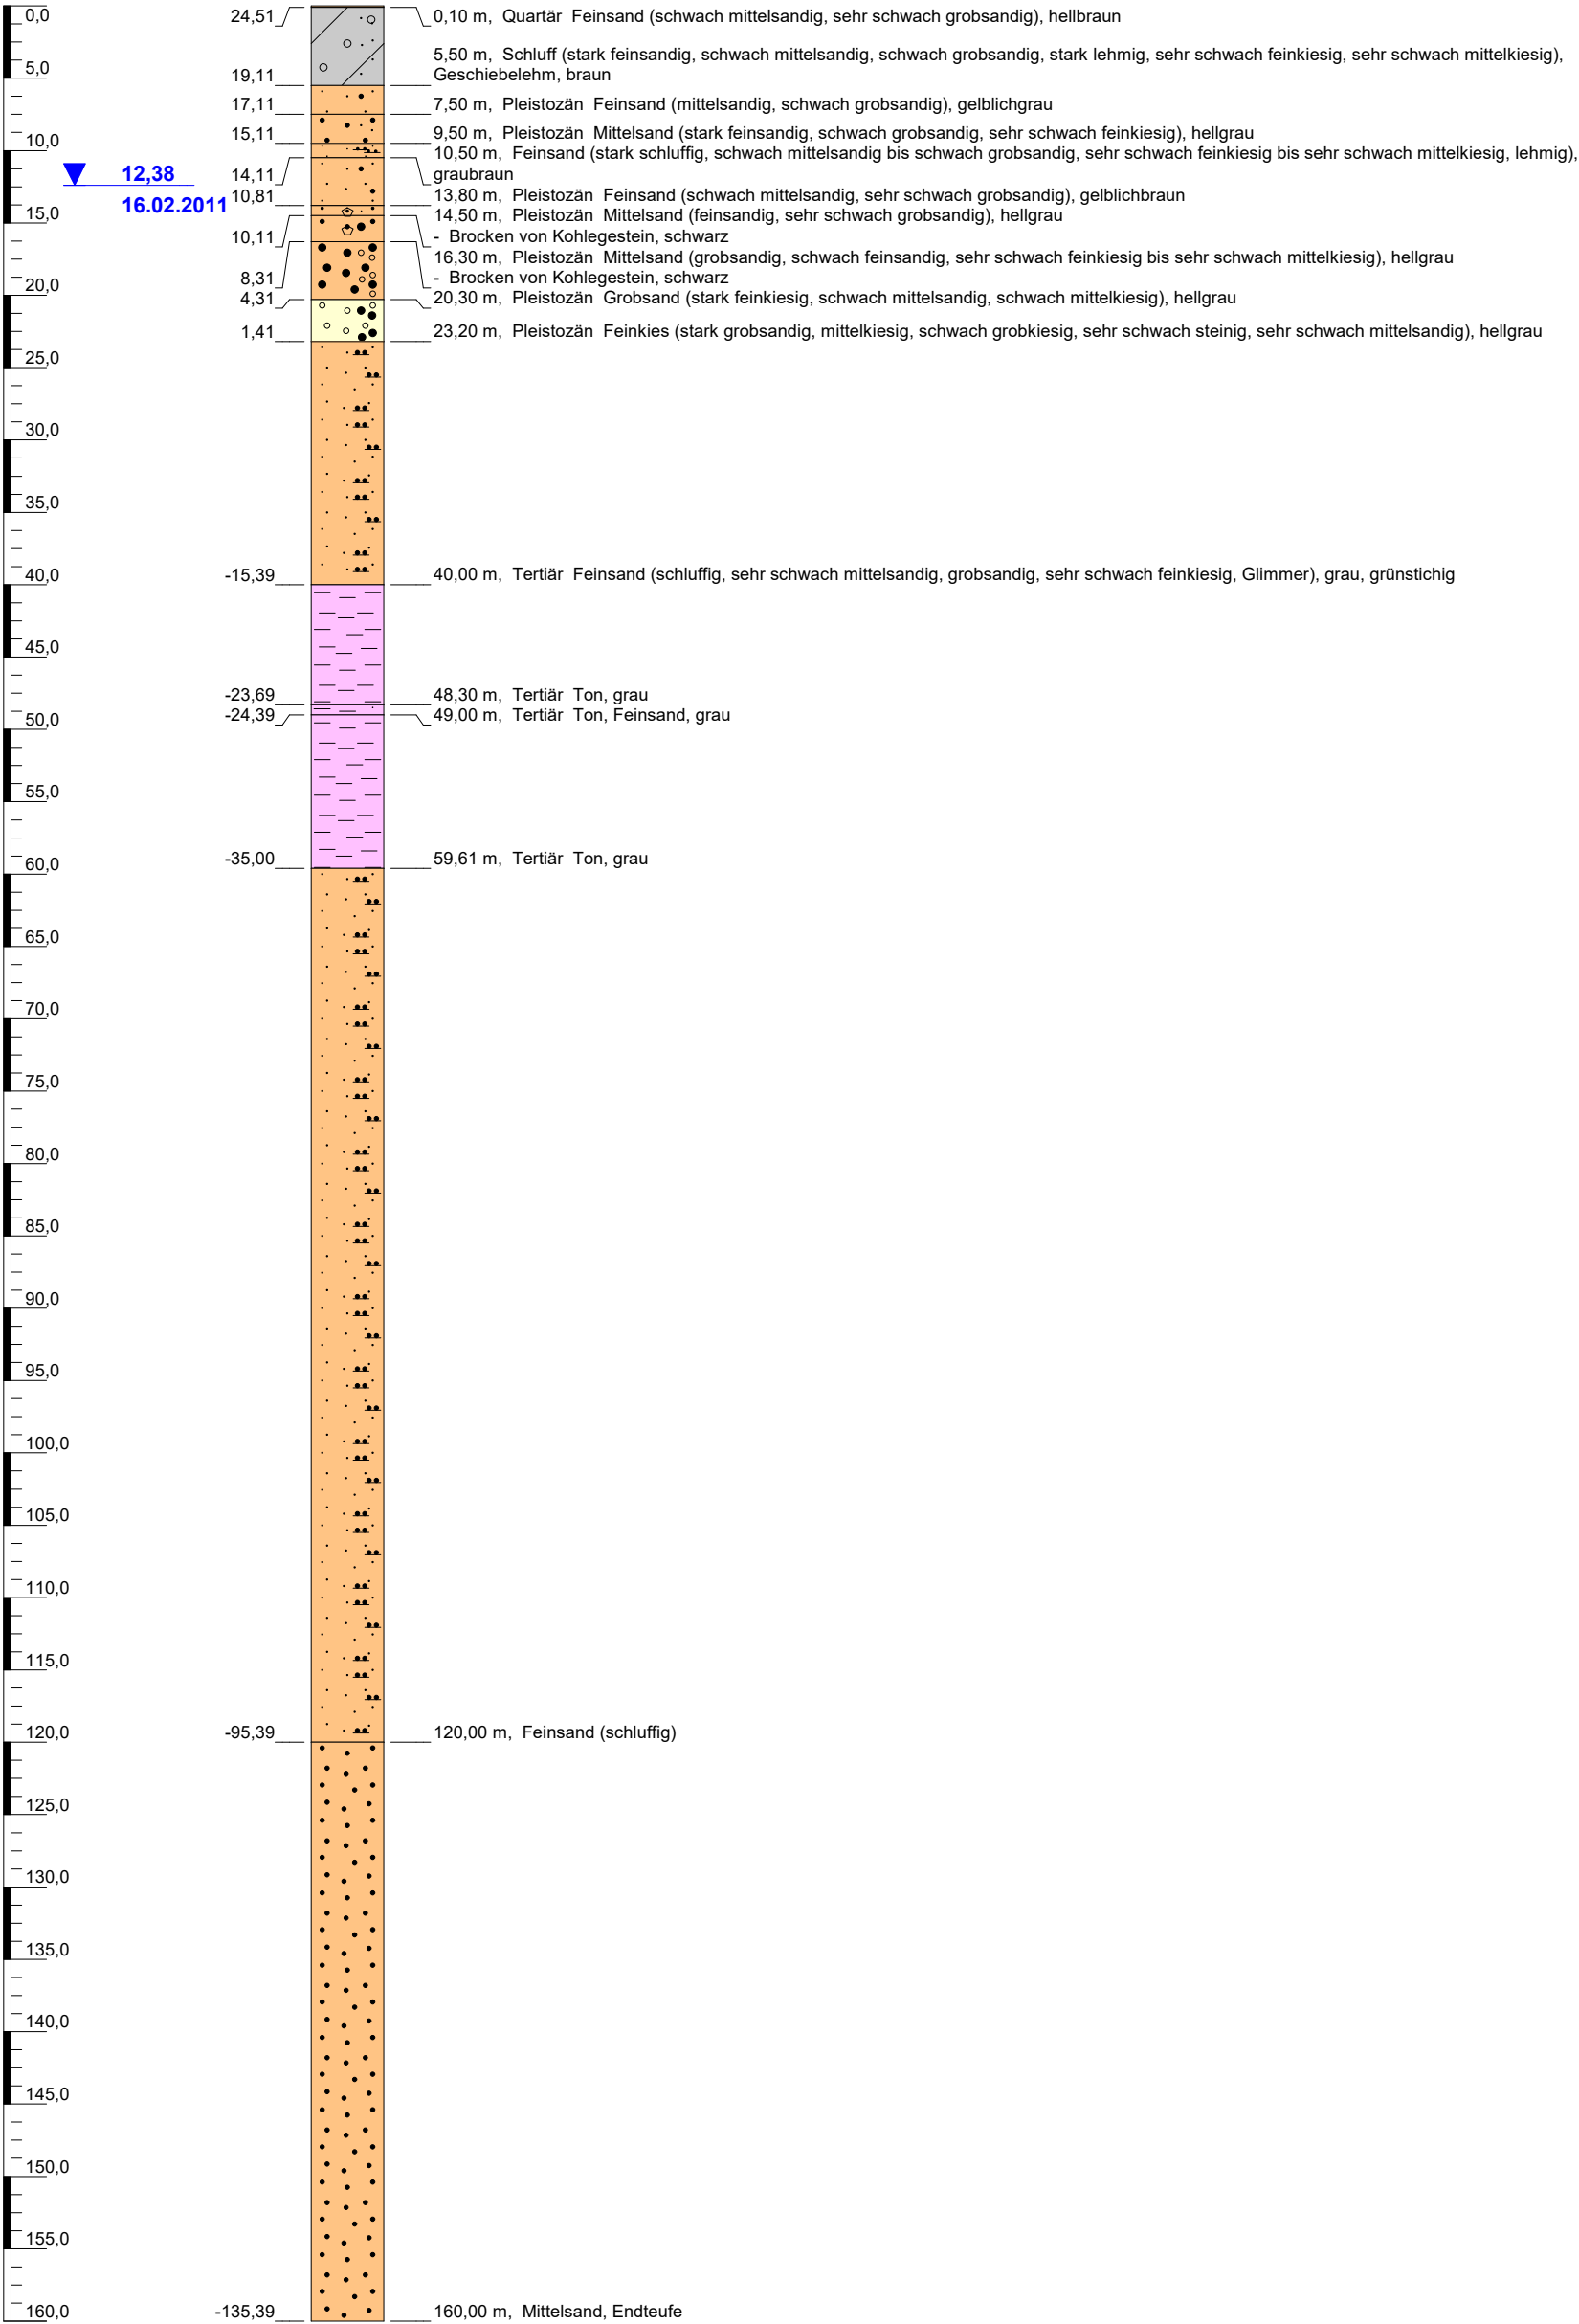

Höhenmaßstab: 1:500

Blatt 1 von 1

Kommentar:

Bohrung: Vorprofil Ersatzneubau BR.D3			
Projekt: WF Wittkoppenberg			
Auftraggeber: TV Verden		Rechtswert:	32505324,72
Autor SVZ: Ewert (HGNORD)		Hochwert:	5875926,75
Bohrfirma:		Ansatzhöhe:	24,61 m
Bohrzeitraum:		Endtiefe:	160,0 m

