


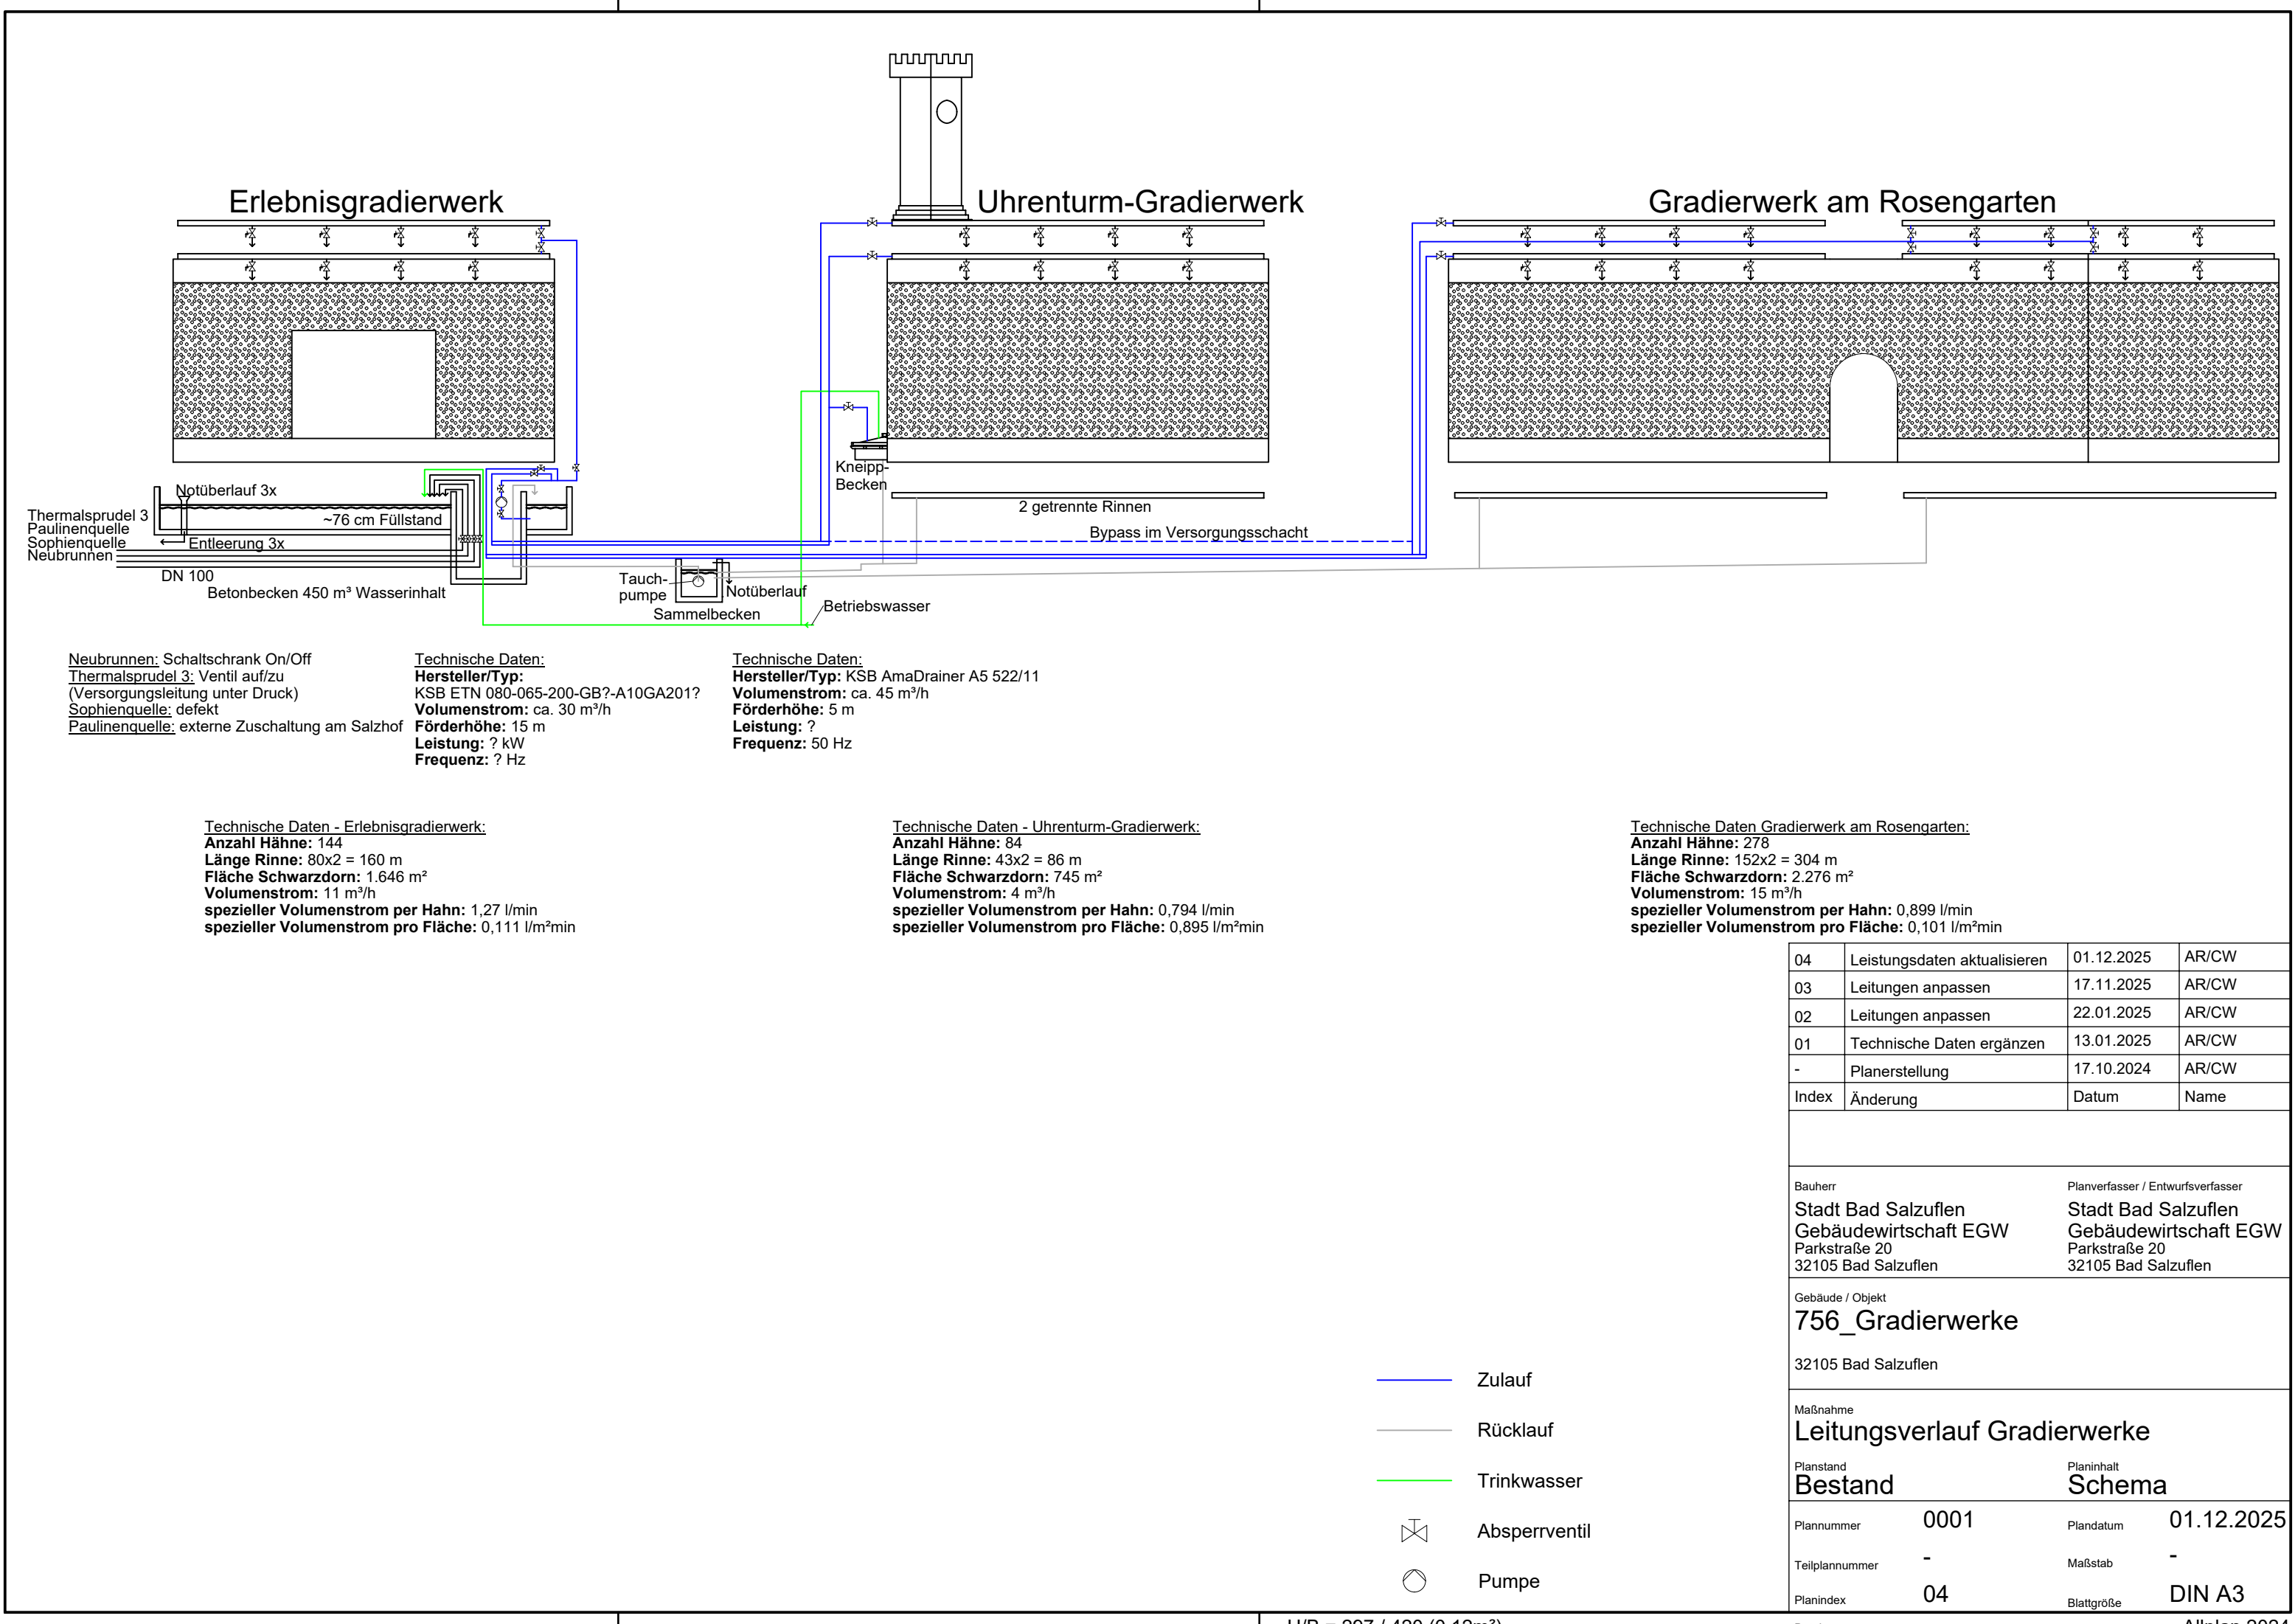

04	Leistungsdaten aktualisieren	01.12.2025	AR/CW
03	Leitungen anpassen	17.11.2025	AR/CW
02	Leitungen anpassen	22.01.2025	AR/CW
01	Technische Daten ergänzen	13.01.2025	AR/CW
-	Planerstellung	17.10.2024	AR/CW
Index	Änderung	Datum	Name
Bauherr		Planverfasser / Entwurfsverfasser	
Stadt Bad Salzuflen Gebäudewirtschaft EGW Parkstraße 20 32105 Bad Salzuflen		Stadt Bad Salzuflen Gebäudewirtschaft EGW Parkstraße 20 32105 Bad Salzuflen	
Gebäude / Objekt			
756_Gradierwerke			
32105 Bad Salzuflen			
Maßnahme			
Leitungsverlauf Gradierwerke			
Planstand		Planinhalt	
Bestand		Schema	
Plannummer	0001	Plandatum	01.12.2025
Teilplannummer	-	Maßstab	-
Planindex	04	Blattgröße	DIN A3