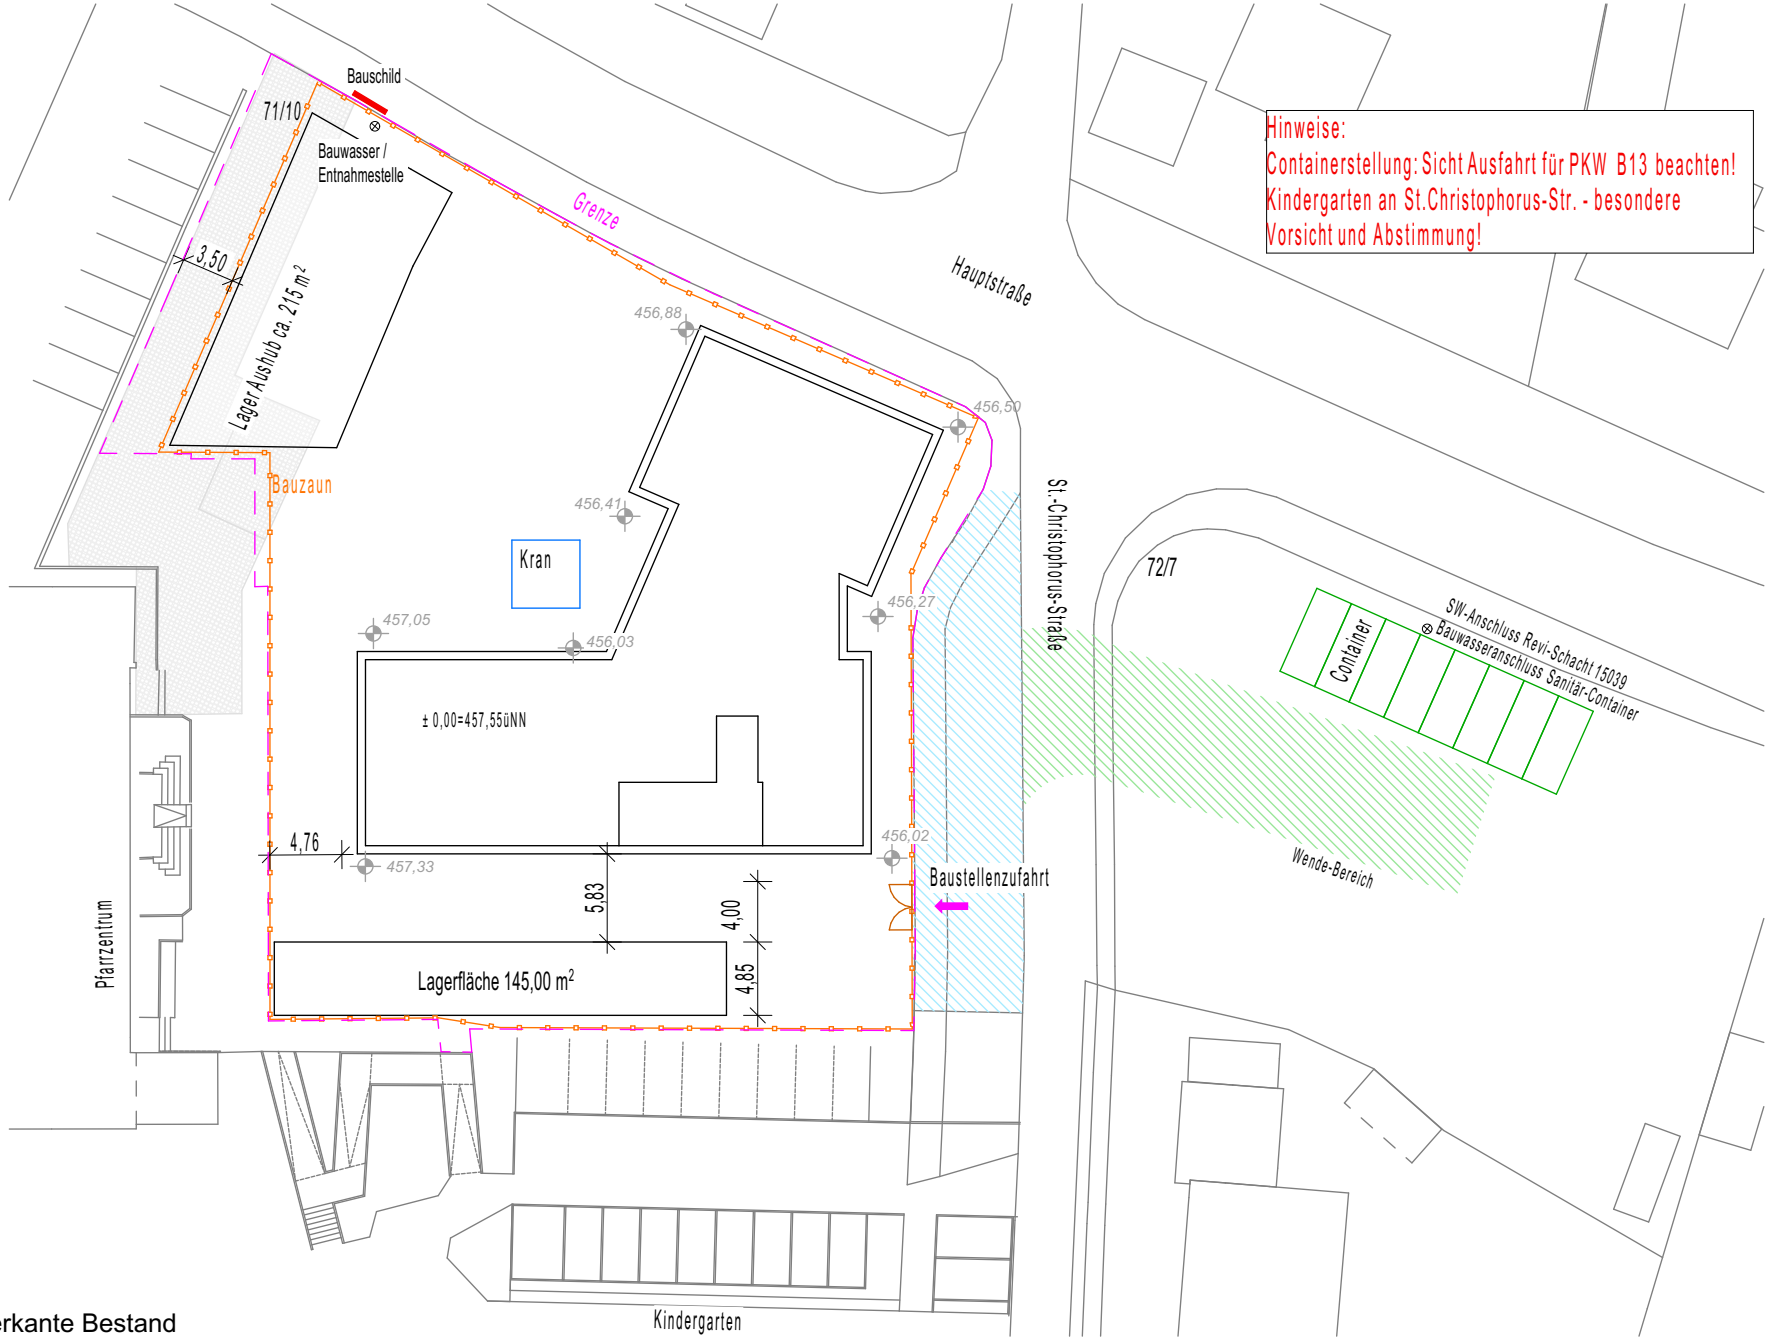


LEGENDE

456,50 Geländeoberkante Bestand

VORABZUG
zum LV

Neues Rathaus Fahrenzhausen
17.10.2025

BE-Konzept