

- Die Ausführenden Firmen haben alle Maße und Angaben vor Ausführungsbeginn verantwortlich zu prüfen.
- Das ausführende Unternehmen ist verpflichtet, den/die Auftraggeber/In auf etwaige Unstimmigkeiten der Ausführungsunterlagen hinzuweisen (VOB, § 3.3).
- Dieser Plan ist nur gültig in Verbindung mit den Unterlagen des Statikers und der anderen Sonderfachleute, mit gültigen Vorschriften der DIN und der EN und den Festlegungen der Rohbau- und Ausbauausschreibung.
- Bedenken gegen vorgesehene Konstruktionen müssen dem Architekturbüro / Bauüberwachung rechtzeitig mitgeteilt werden. Abweichungen von den Angaben der Ausführungsplanung erfordern die Zustimmung des Architekturbüros.
- Der Wärmeschutznachweis, der Schallschutznachweis und der Brandschutznachweis sind zu beachten und einzuhalten.
- Fenster- und Türhöhen in Außenwänden bezeichnen Rohbaumaße.
- Angegebene Bezüge wie Axialität, Bündigkeit, etc. gehen vor Maßangaben.
- Bei der Berücksichtigung der Fläche wurden Türleibungen nicht berücksichtigt.
- Abweichungen sind mit der Bauleitung zu klären.
- Höhenkoten beziehen sich auf ± 0,00 = 457,55 m üNN = OK FFB EG

Legende

Schraffuren / Linien

Stahlbeton, Ortbeton
Stahlbeton, Fertigteil
Beton, unbewehrt/ Estrich
Stahl, Stützen / Träger
Konstruktionsholz
Fliesen
Schmutzfangzone
leichte Trennwand
Wärmedämmung, weich
Wärmedämmung, fest
Feuerwiderstand 30 min
Feuerwiderstand 60 min
Feuerwiderstand 90 min
Quellluft
FBHV Fußbodenheizkreisverteiler
LR Luftraum

Symbole

OK Geländeoberkante

Allgemein

OKR UKR Höhenkote Rohbau (m)
OKF UKF Höhenkote Ausbau (m)
Änderungswolke
Hauptflügel
Nebenflügel
M Motor außenl. textiler Sonnenschutz

Aussparungen

WD - Wanddurchbruch (in cm)
BD - Bodendurchbruch (in cm)
DD - Deckendurchbruch (in cm)
BS - Bodenschlitz (in cm)
WS - Wandschlitz (in cm)
DS - Deckenschlitz (in cm)
BD - Kernbohrung Boden (in mm)
DD - Kernbohrung Decke (in mm)

Abkürzungen

WS	Wandschlitz senkrecht	NA	Notausstieg
WW	Wandschlitz waagerecht	BSPH	Brettsperrholz
OK	Oberkante	SB	Sichtbeton
UK	Unterkante	StB	Stahlbeton
RD	Rohdecke	B	Beschichtung
AD	Abhangdecke	F	Fliesen
BP	Bodenplatte	P	Putz
AK	Außenkante	TP	Trockenputz
VK	Vorderkante	GK	Gipskarton
RB	Rohfußboden	Ho	Holzverkleidung
FB	Fertigfußboden	MF	Mineralfaser
BR	Brüstung	SP	gespachtelt
ST	Sturz	A	Anstrich
UZ	Unterzug	FL	Feuerlöscher
FU	Fundament	RW	Rettungsweg
VSS	Vorsatzschale	BE	Bodeneinlauf
DF	Dehnfuge		**Gewerke**
GR	Gitterrost	S	Sanitär
HK	Heizkörper	H	Heizung
RR	Regenrohr	L	Lüftung
RM	Rauchmelder	E	Elektro

Brandschutz

F30 / T30	feuerhemmend, dicht- & selbstschließend
T30RS	feuerhemmend, rauch-dicht & selbstschließend
RS	rauchdicht & selbstschließend
vds	vollwandig, dicht- & selbstschließend
vd	vollwandig, dichtschließend
IBo	im Betrieb offen (Feststellanlage)

Schallschutz

__ dB Rw ≥ (Prüfstandswert)

A	Aufzugbauer	F	Fensterbauer	LA	Landschaftsarchitekten
BM	Baumeister	Fl	Fliesenleger	M	Maler
B	Bodenbelag	HB	Holzbauer/Zimmerer	S	Schlosser
D	Dachdecker	HLS	Heizung-Lüftung-Sanitär	TB	Trockenbau
E	Estrich	IT	Tischler Innentüren	Ts	Tischler Festeinbau
ELT	Elektro	Kü	Küchen	MV	Metall-/Verglasung

Alle Innentürhöhen beziehen sich auf OKFB des jeweils höher liegenden Raumes!
Alle bodentiefen Fenster- und Außentürhöhen beziehen sich auf OKRB!

N

INDEX	DATUM	ÄNDERUNGEN	BEARB.
G	22.09.2026	Änderung Räume: Garderobennische, Stauraum	
F	03.08.2026	Anpassung Höhe Rohbauöffnung Aufzugstür	
E	24.07.2026	Anpassung Durchbrüche in Holzwänden n. akt. Angaben HLS/ELT, Ergänzung der Stb-Schwellen innerhalb Türlaibung Aufzug, Durchbrüche in TB-Wänden	
D	06.07.2026	Änderung Abmessungen Holzstütze Sanitärbereich, Änderung Kabinengröße Aufzug n. Angaben ELT	
C	24.06.2026	Änderung Rohbauöffnung Aufzug, Änderung Aussparungen Lüftungsschlitze in TB-Wand von Sitzungssaal	
B	28.05.2026	Ergänzung Aussparung Briefkasten, Änderung Höhenlage UZs an offener Treppe, Entfall Abhangdecken im TH	
A	06.05.2026	Ergänzung SD-Planung, Verschiebung Wand nahe Achse 2, Ergänzung Detailhinweise	
0	19.03.2026	Freigabe	

VORABZUG ZUM LV

RHF

Projekt	**Neubau Rathaus Fahrenzhausen**	
	Hauptstraße 15 85777 Fahrenzhausen	Flur-Nummer: 71/20 Gemarkung: Fahrenzhausen
Planinhalt	**Erdgeschoss**	
Planstufe / Plannummer	**Werkplan**	**RHF.ARC.W.EG.G**
Bauherr/In	Gemeinde Fahrenzhausen Hauptstraße 21 85777 Fahrenzhausen	T 0813393020 E - W www.fahrenzhausen.de

Funktion	Format	Maßstab	Index
ARC	A0	1:50	G
Gezeichnet	LPH	Datum	
	5	22.09.2026	

- Die Ausführenden Firmen haben alle Maße und Angaben vor Ausführungsbeginn verantwortlich zu prüfen.
- Das ausführende Unternehmen ist verpflichtet, den/die Auftraggeber/In auf etwaige Unstimmigkeiten der Ausführungsunterlagen hinzuweisen (VOB, § 3.3).
- Dieser Plan ist nur gültig in Verbindung mit den Unterlagen des Statikers und der anderen Sonderfachleute, mit gültigen Vorschriften der DIN und der EN und den Festlegungen der Rohbau- und Ausbauausschreibung.
- Bedenken gegen vorgesehene Konstruktionen müssen dem Architektur/in / Bauüberwachung rechtzeitig mitgeteilt werden. Abweichungen von den Angaben der Ausführungsplanung erfordern die Zustimmung des Architekturbüros.
- Der Wärmeschutznachweis, der Schallschutznachweis und der Brandschutznachweis sind zu beachten und einzuhalten.
- Fenster- und Türhöhen in Außenwänden beziehnen Rohbaumaße.
- Angegebene Bezüge wie Axialität, Bündigkeit, etc. gehen vor Maßangaben.
- Bei der Berücksichtigung der Fläche wurden Türleibungen nicht berücksichtigt.
- Abweichungen sind mit der Bauleitung zu klären.
- Höhenkoten beziehen sich auf ± 0,00 = 457,55 m üNN = OK FFB EG

Legende

Schraffuren / Linien

- Stahlbeton, Ortbeton
- Stahlbeton, Fertigteil
- Beton, unbewehrt/ Estrich
- Stahl, Stützen / Träger
- Konstruktionsholz
- Fliesen
- Schmutzfangzone
- leichte Trennwand
- Wärmedämmung, weich
- Wärmedämmung, fest
- Feuerwiderstand 30 min
- Feuerwiderstand 60 min
- Feuerwiderstand 90 min
- Quellluft
- FBHV Fußbodenheizkreisverteiler
- LR Luftraum

Symbole

- OK Geländeoberkante

Allgemein

- OKR UKR Höhenkote Rohbau (m)
- OKF UKF Höhenkote Ausbau (m)

Aussparungen

- WD - Wanddurchbruch (in cm)
- BD - Bodendurchbruch (in cm)
- DD - Deckendurchbruch (in cm)
- BS - Bodenschlitz (in cm) WS - Wandschlitz (in cm)
- DS - Deckenschlitz (in cm)
- BD - Kernbohrung Boden (in mm)
- DD - Kernbohrung Decke (in mm)

- Änderungswolke
- Hauptflügel
- Nebenflügel
- M Motor außenl. textiler Sonnenschutz

Abkürzungen

WS	Wandschlitz senkrecht	**NA**	Notausstieg
WW	Wandschlitz waagerecht	**BSPH**	Brettsperrholz
OK	Oberkante	**SB**	Sichtbeton
UK	Unterkante	**StB**	Stahlbeton
RD	Rohdecke	**B**	Beschichtung
AD	Abhangdecke	**F**	Fliesen
BP	Bodenplatte	**P**	Putz
AK	Außenkante	**TP**	Trockenputz
VK	Vorderkante	**GK**	Gipskarton
RB	Rohfußboden	**Ho**	Holzverkleidung
FB	Fertigfußboden	**MF**	Mineralfaser
BR	Brüstung	**SP**	gespachtelt
ST	Sturz	**A**	Anstrich
UZ	Unterzug	**FL**	Feuerlöscher
FU	Fundament	**RW**	Rettungsweg
VSS	Vorsatzschale	**BE**	Bodeneinlauf
DF	Dehnfuge	**Gewerke**	
GR	Gitterrost	**S**	Sanitär
HK	Heizkörper	**H**	Heizung
RR	Regenrohr	**L**	Lüftung
RM	Rauchmelder	**E**	Elektro

A	Aufzugbauer	F	Fensterbauer
BM	Baumeister	FI	Fliesenleger
B	Bodenbelag	HB	Holzbauer/Zimmerer
D	Dachdecker	HLS	Heizung-Lüftung-Sanitär
E	Estrich	IT	Tischler Innentüren
ELT	Elektro	Kü	Küchen
LA	Landschaftsarchitekten		
M	Maler		
S	Schlosser		
TB	Trockenbau		
Ta	Tischler Festeinbau		
MV	Metall-/Verglasung		

Brandschutz

- **F30 / T30** feuerhemmend, dicht- & selbstschließend
- **T30RS** feuerhemmend, rauchdicht & selbstschließend
- **RS** rauchdicht & selbstschließend
- **vds** vollwandig, dicht- & selbstschließend
- **vd** vollwandig, dichtschließend
- **tBo** im Betrieb offen (Feststellanlage)

Schallschutz

- __ dB Riw ≥ (Prüfstandswert)

Alle Innentürhöhen beziehen sich auf OKFB des jeweils höher liegenden Raumes!
Alle bodentiefen Fenster- und Außentürhöhen beziehen sich auf OKRB!

Aufzugsplan
s. ELT-Planung

N


VORABZUG ZUM LV

RHF

Projekt	**Neubau Rathaus Fahrenzhausen**	
	Hauptstraße 15 85777 Fahrenzhausen	Flur-Nummer: 71/20 Gemarkung: Fahrenzhausen
Planinhalt	**Obergeschoss**	
Planstufe / Plannummer	**Werkplan**	**RHF.ARC.W.OG.D**
Bauherr/In	Gemeinde Fahrenzhausen Hauptstraße 21 85777 Fahrenzhausen	T 0813393020 E - W www.fahrenzhausen.de

INDEX	DATUM	ÄNDERUNGEN	BEARB.
D	03.08.2026	Anpassung Höhe Rohbauöffnung Aufzugsätür, Verschieben WD Lager n.HLS	
C	24.07.2026	Ergänzung der Stb-Schwelle innerhalb der Türlaibung Aufzug, Anpassung Wanddurchbrüche n. neuen Angaben HLS, Ergänzen Durchbrüche TB-Wände	
B	24.06.2026	Änderung Rohbauöffnung Aufzug.	
A	06.05.2026	Ergänzung SD-Planung, Änderung Wand nahe Achse 2, Ergänzung Detailhinweise, Änderungen Vorsatzschalen	
0	19.03.2026	Freigabe	

Funktion	Format	Maßstab	Index
ARC	A0	1:50	D
Gezeichnet	LPH	Datum	
	5	03.08.2026	

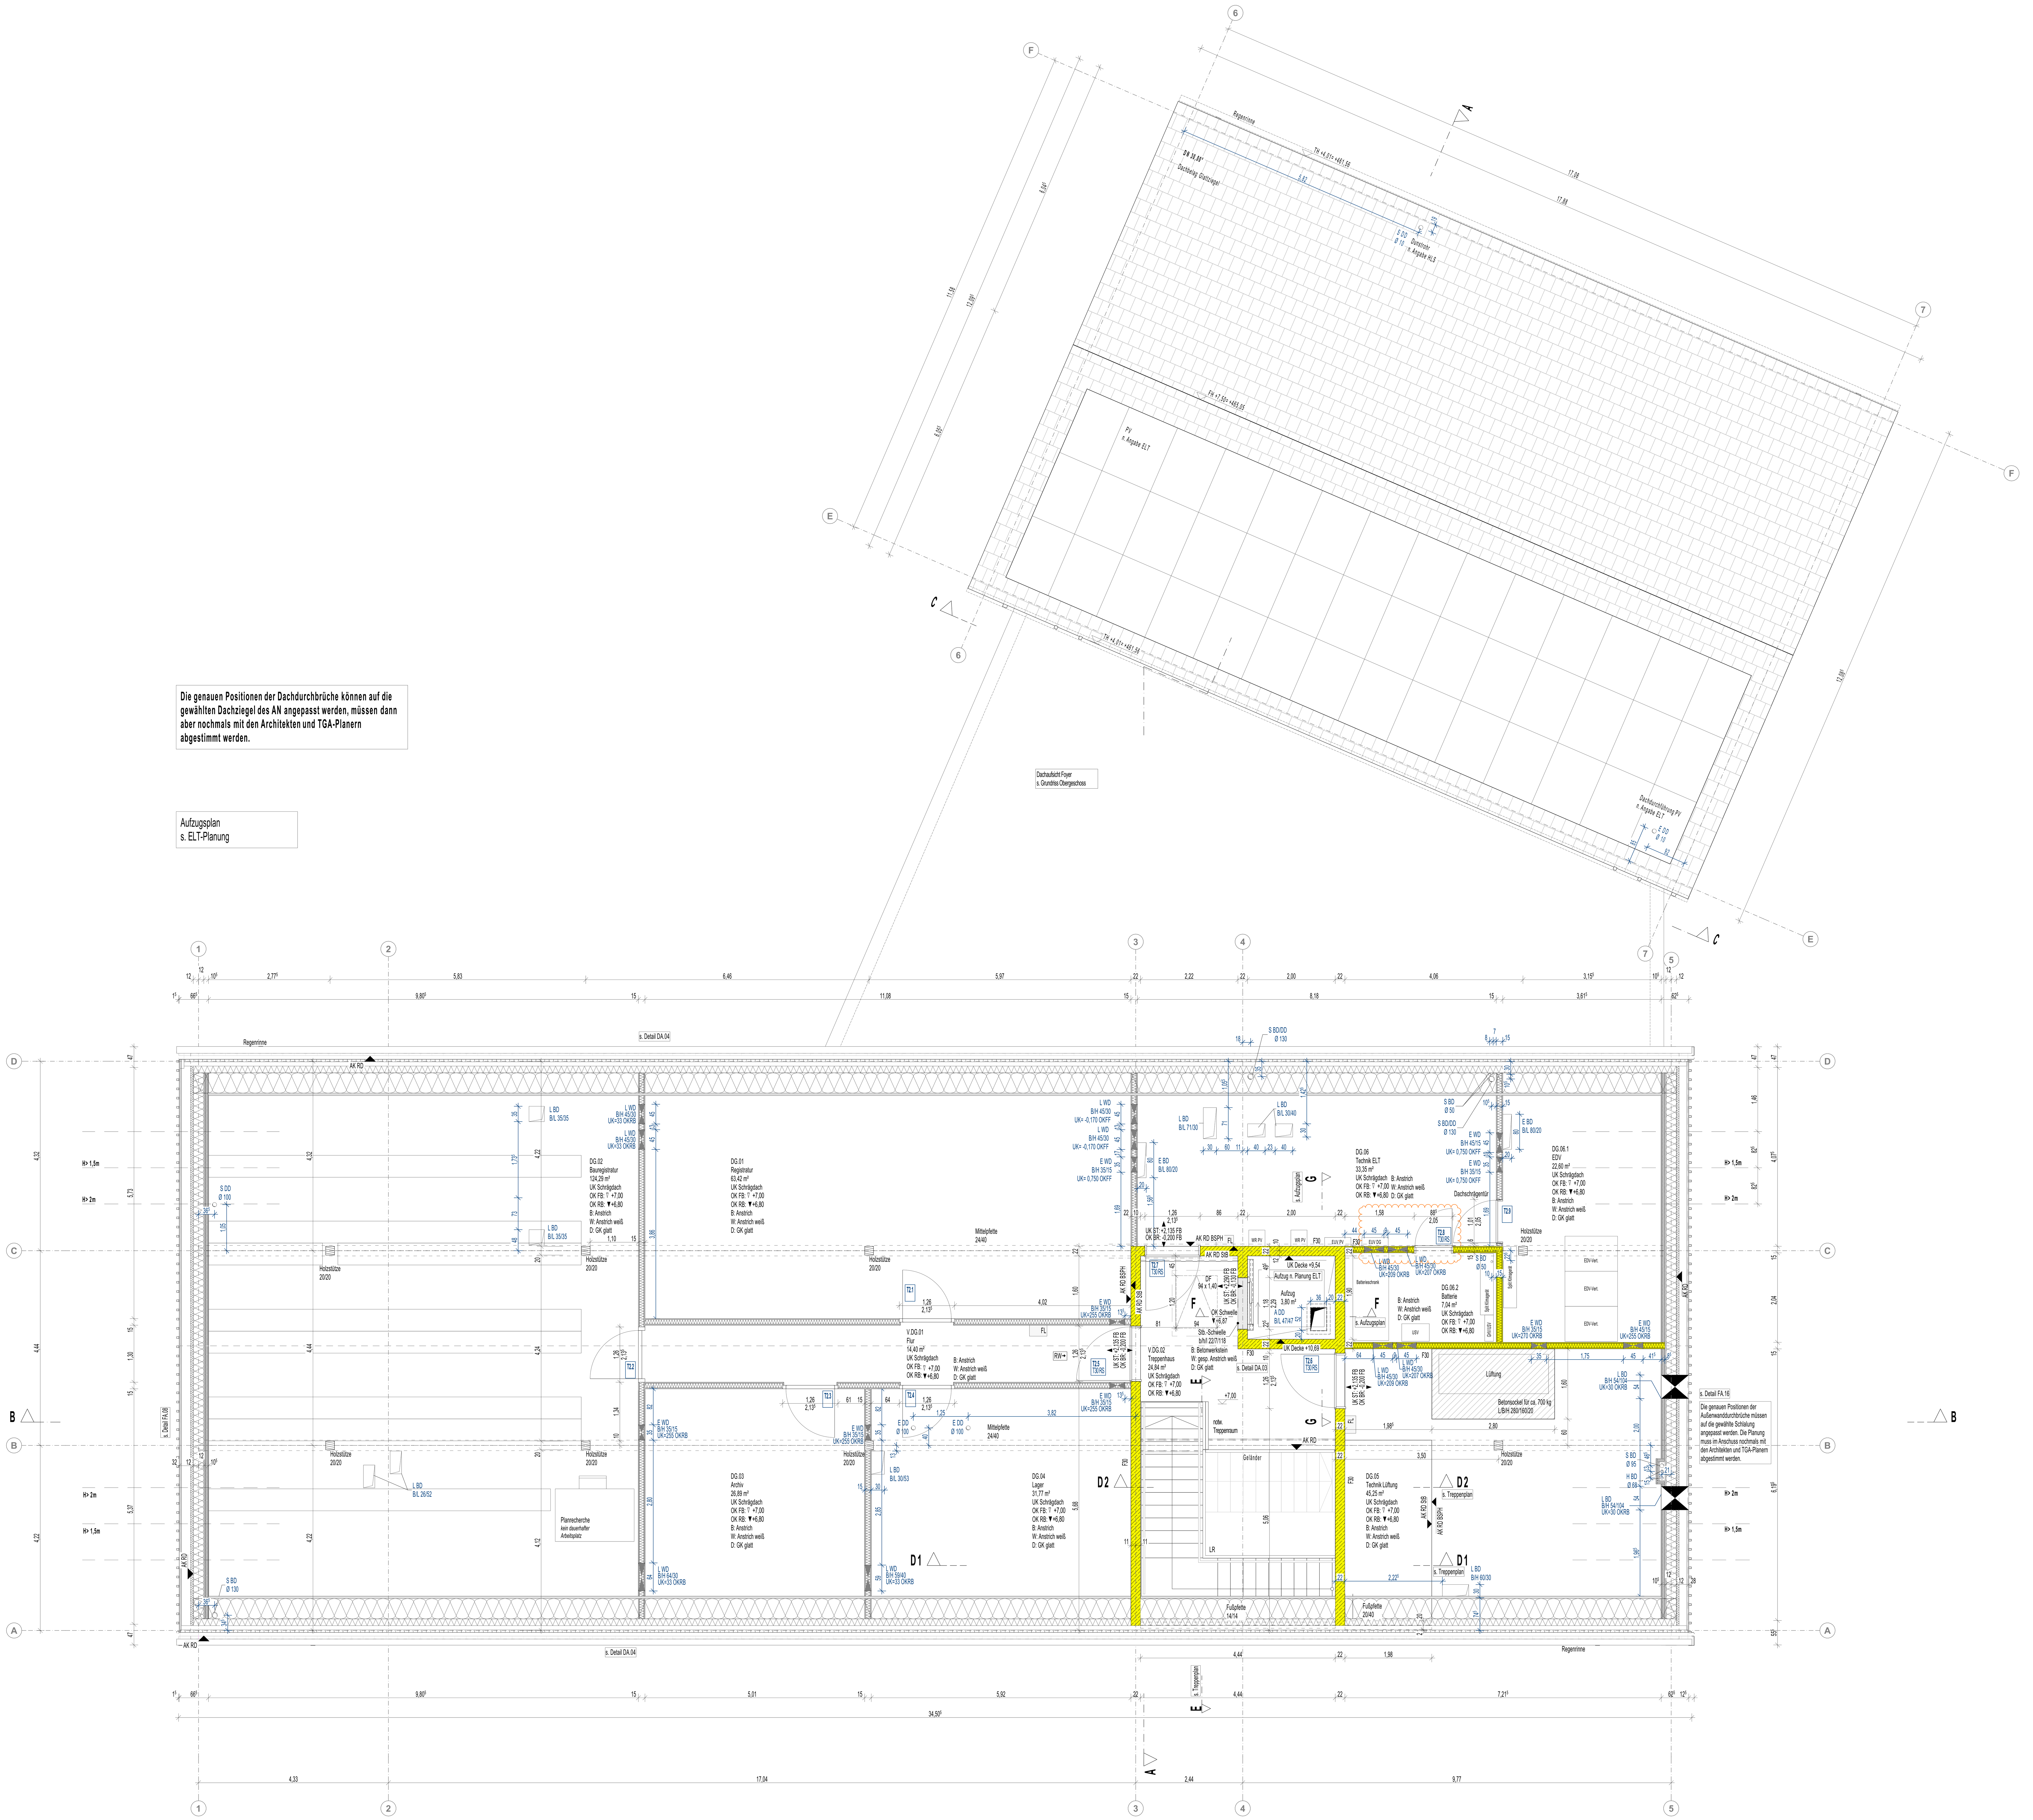

- Die Ausführenden Firmen haben alle Maße und Angaben vor Ausführungsbeginn verantwortlich zu prüfen.
- Das ausführende Unternehmen ist verpflichtet, den/die Auftraggeber/In auf etwaige Unstimmigkeiten der Ausführungsunterlagen hinzuweisen (VOB, § 3.3).
- Dieser Plan ist nur gültig in Verbindung mit den Unterlagen des Statikers und der anderen Sonderfachleute, mit gültigen Vorschriften der DIN und der EN und den Festlegungen der Rohbau- und Ausbauausschreibung.
- Bedenken gegen vorgesehene Konstruktionen müssen dem Architekturbüro / Bauüberwachung rechtzeitig mitgeteilt werden. Abweichungen von den Angaben der Ausführungsplanung erfordern die Zustimmung des Architekturbüros.
- Der Wärmeschutznachweis, der Schallschutznachweis und der Brandschutznachweis sind zu beachten und einzuhalten.
- Fenster- und Türhöhen in Außenwänden bezeichnen Rohbaumaße.
- Angegebene Bezüge wie Axialität, Bündigkeit, etc. gehen vor Maßangaben.
- Bei der Berücksichtigung der Fläche wurden Türleibungen nicht berücksichtigt.
- Abweichungen sind mit der Bauleitung zu klären.
- Höhenkoten beziehen sich auf ± 0,00 = 457,55 m üNN = OK FFB EG

Legende

Schraffuren / Linien

Stahlbeton, Ortbeton	Fliesen	Feuerwiderstand 30 min
Stahlbeton, Fertigteil	Schmutzfangzone	Feuerwiderstand 60 min
Beton, unbewehrt/ Estrich	leichte Trennwand	Feuerwiderstand 90 min
Stahl, Stützen / Träger	Wärmedämmung, weich	Quellluft
Konstruktionsholz	Wärmedämmung, fest	FBHV Fußbodenheizkreisverteiler
		LR Luftraum

Symbole

OK Geländeoberkante

Allgemein

OKR / UKR Höhenkote Rohbau (m)
OKF / UKF Höhenkote Ausbau (m)

Aussparungen

- WD - Wanddurchbruch (in cm)
- BD - Bodendurchbruch (in cm)
- DD - Deckendurchbruch (in cm)
- BS - Bodenschlitz (in cm)
- WS - Wandschlitz (in cm)
- DS - Deckenschlitz (in cm)
- BD - Kernbohrung Boden (in mm)
- DD - Kernbohrung Decke (in mm)

Änderungswolke
Hauptflügel
Nebenflügel
M Motor außenl. textiler Sonnenschutz

Abkürzungen

WS	Wandschlitz senkrecht	NA	Notausstieg
WW	Wandschlitz waagerecht	BSPH	Brettsperrholz
OK	Oberkante	SB	Sichtbeton
UK	Unterkante	StB	Stahlbeton
RD	Rohdecke	B	Beschichtung
AD	Abhangdecke	F	Fliesen
BP	Bodenplatte	P	Putz
AK	Außenkante	TP	Trockenputz
VK	Vorderkante	GK	Gipskarton
RB	Rohfußboden	Ho	Holzverkleidung
FB	Fertigfußboden	MF	Mineralfaser
BR	Brüstung	SP	gespachtelt
ST	Sturz	A	Anstrich
UZ	Unterzug	FL	Feuerlöscher
FU	Fundament	RW	Rettungsweg
VSS	Vorsatzschale	BE	Bodeneinlauf
DF	Dehnfuge		**Gewerke**
GR	Gitterrost	S	Sanitär
HK	Heizkörper	H	Heizung
RR	Regenrohr	L	Lüftung
RM	Rauchmelder	E	Elektro

Brandschutz

F30 / T30	feuerhemmend, dicht- & selbstschließend
T30RS	feuerhemmend, rauch-dicht & selbstschließend
RS	rauchdicht & selbstschließend
vds	vollwandig, dicht- & selbstschließend
vd	vollwandig, dichtschließend
IBo	im Betrieb offen (Feststellanlage)

Schallschutz

__ dB Rw ≥ (Prüfstandswert)

A	Aufzugbauer	F	Fensterbauer	LA	Landschaftsarchitekten
BM	Baumeister	Fl	Fliesenleger	M	Maler
B	Bodenbelag	HB	Holzbauer/Zimmerer	S	Schlosser
D	Dachdecker	HLS	Heizung-Lüftung-Sanitär	TB	Trockenbau
E	Estrich	IT	Tischler Innentüren	Ts	Tischler Festeinbau
ELT	Elektro	Kü	Küchen	MV	Metall-/Verglasung

Alle Innentürhöhen beziehen sich auf OKFB des jeweils höher liegenden Raumes!
Alle bodentiefen Fenster- und Außentürhöhen beziehen sich auf OKRB!

N

INDEX	DATUM	ÄNDERUNGEN	BEARB.
E	16.09.2026	Änderung Tür, TB Wanddurchbrüche	
D	03.08.2026	Anpassung Höhe Rohbauöffnung Aufzugstür	
C	24.07.2026	Ergänzung der Stb-Schwelle innerhalb der Türlaibung Aufzug, Anpassung Lage/Größe Entrauchungsöffnung Aufzug, Ergänzen Durchbrüche TB-Wände	
B	24.06.2026	Änderung Rohbauöffnung Aufzug,	
A	06.05.2026	Ergänzung SD-Planung, Verschiebung Wand nahe Achse 3, Ergänzung VSS und Detailhinweise	
0	19.03.2026	Freigabe	

VORABZUG ZUM LV


RHF

Projekt	**Neubau Rathaus Fahrenzhausen**	
	Hauptstraße 15 85777 Fahrenzhausen	Flur-Nummer: 71/20 Gemarkung: Fahrenzhausen
Planinhalt	**Dachgeschoss**	
Planstufe / Plannummer	**Werkplan**	**RHF.ARC.W.DG.E**
Bauherr/In	Gemeinde Fahrenzhausen Hauptstraße 21 85777 Fahrenzhausen	T 0813393020 E - W www.fahrenzhausen.de

Funktion	Format	Maßstab	Index
ARC	A0	1:50	E
Gezeichnet	LPH	Datum	
	5	16.09.2026	

Die genauen Positionen der Dachdurchbrüche können auf die gewählten Dachziegel des AN angepasst werden, müssen dann aber nochmals mit den Architekten und TGA-Planern abgestimmt werden.

Die Dachflächen der Steildächer sind in der tatsächlichen Aufsicht und damit verzerrt dargestellt.

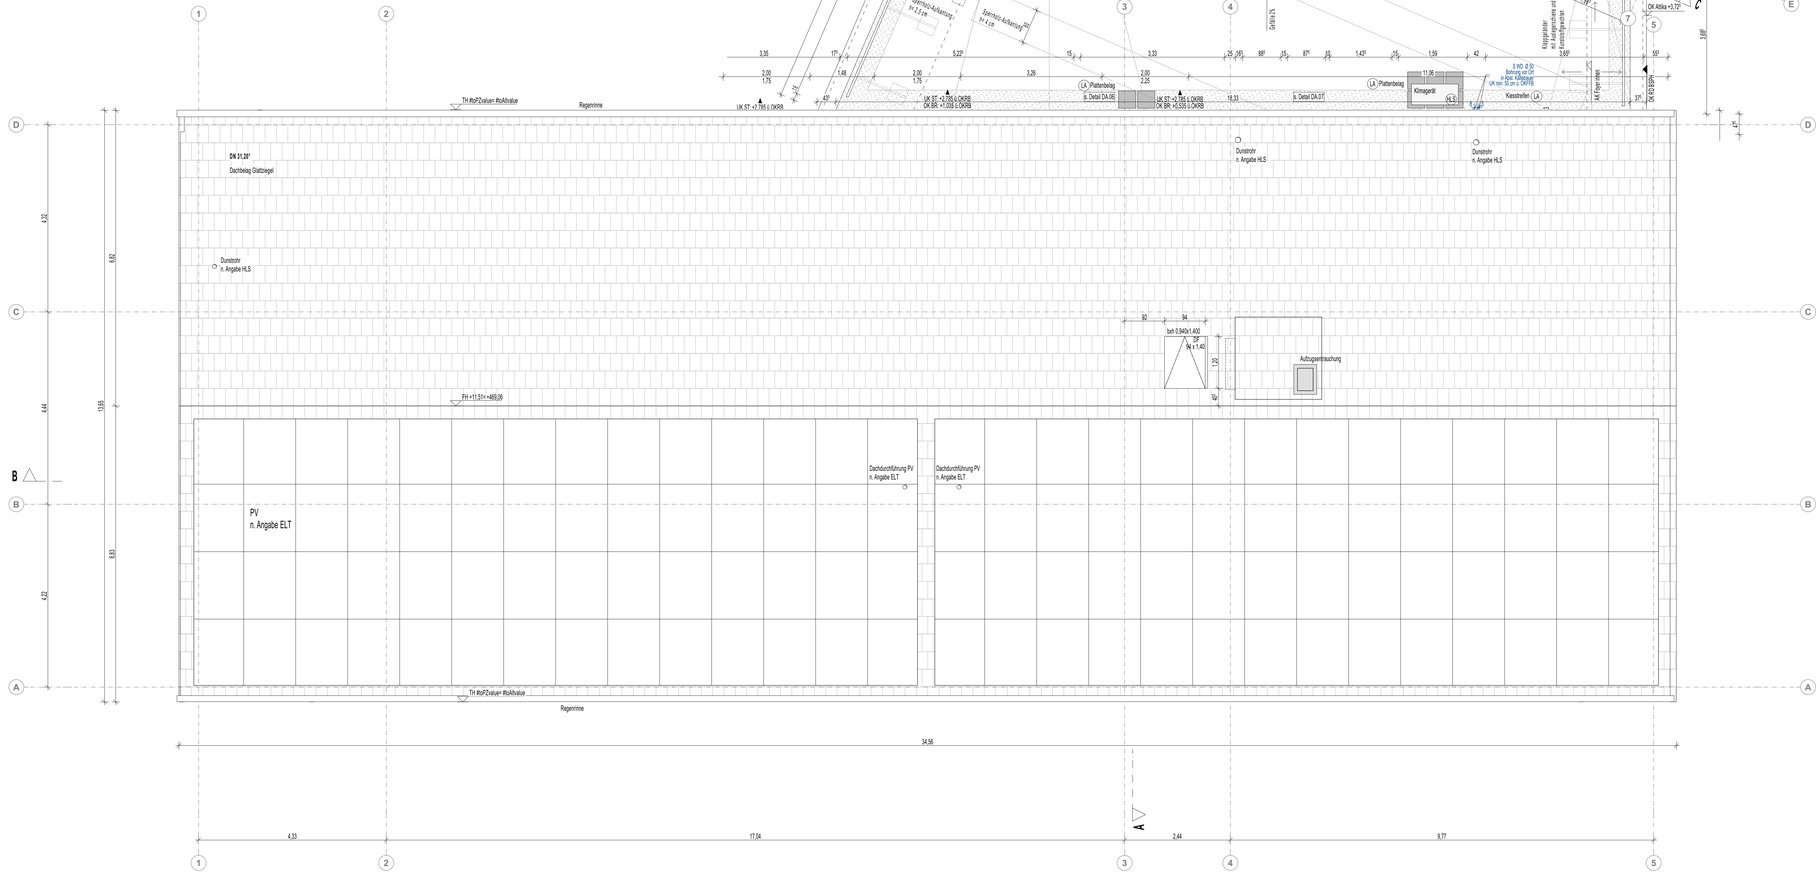

- Die Ausführenden Firmen haben alle Maße und Angaben vor Ausführungsbeginn verantwortlich zu prüfen.
- Das ausführende Unternehmen ist verpflichtet, den/die Auftraggeber/In auf etwaige Unstimmigkeiten der Ausführungsunterlagen hinzuweisen (VOB, § 3.3).
- Dieser Plan ist nur gültig in Verbindung mit den Unterlagen des Statikers und der anderen Sonderfachleute, mit gültigen Vorschriften der DIN und der EN und den Festlegungen der Rohbau- und Ausbauausschreibung.
- Bedenken gegen vorgesehene Konstruktionen müssen dem Architekturbüro / Bauüberwachung rechtzeitig mitgeteilt werden. Abweichungen von den Angaben der Ausführungsplanung erfordern die Zustimmung des Architekturbüros.
- Der Wärmeschutznachweis, der Schallschutznachweis und der Brandschutznachweis sind zu beachten und einzuhalten.
- Fenster- und Türhöhen in Außenwänden bezeichnen Rohbaumaße.
- Angegebene Bezüge wie Axialität, Bündigkeit, etc. gehen vor Maßangaben.
- Bei der Berücksichtigung der Fläche wurden Türleibungen nicht berücksichtigt.
- Abweichungen sind mit der Bauleitung zu klären.
- Höhenkoten beziehen sich auf ± 0,00 = 457,55 m üNN = OK FFB EG

Legende

Schraffuren / Linien

- Stahlbeton, Ortbeton
- Stahlbeton, Fertigteil
- Beton, unbewehrt/ Estrich
- Stahl, Stützen / Träger
- Konstruktionsholz
- Fliesen
- Schmutzfangzone
- leichte Trennwand
- Wärmedämmung, weich
- Wärmedämmung, fest
- Feuerwiderstand 30 min
- Feuerwiderstand 60 min
- Feuerwiderstand 90 min
- Quellluft
- FBHV Fußbodenheizkreisverteiler
- LR Luftraum

Symbole

- OK Geländeoberkante

Allgemein

- OKRO UKR Höhenkote Rohbau (m)
- OKF UKF Höhenkote Ausbau (m)

Aussparungen

- WD - Wanddurchbruch (in cm)
- BD - Bodendurchbruch (in cm)
- DD - Deckendurchbruch (in cm)
- BS - Bodenschlitz (in cm)
- WS - Wandschlitz (in cm)
- DS - Deckenschlitz (in cm)
- BD - Kernbohrung Boden (in mm)
- DD - Kernbohrung Decke (in mm)

- Änderungswolke
- Hauptflügel
- Nebenflügel
- M Motor außenl. textiler Sonnenschutz

Abkürzungen

WS	Wandschlitz senkrecht	**NA**	Notausstieg
WW	Wandschlitz waagerecht	**BSPH**	Brettsperrholz
OK	Oberkante	**SB**	Sichtbeton
UK	Unterkante	**StB**	Stahlbeton
RD	Rohdecke	**B**	Beschichtung
AD	Abhangdecke	**F**	Fliesen
BP	Bodenplatte	**P**	Putz
AK	Außenkante	**TP**	Trockenputz
VK	Vorderkante	**GK**	Gipskarton
RB	Rohfußboden	**Ho**	Holzverkleidung
FB	Fertigfußboden	**MF**	Mineralfaser
BR	Brüstung	**SP**	gespachtelt
ST	Sturz	**A**	Anstrich
UZ	Unterzug	**FL**	Feuerlöscher
FU	Fundament	**RW**	Rettungsweg
VSS	Vorsatzschale	**BE**	Bodeneinlauf
DF	Dehnfuge	**Gewerke**	
GR	Gitterrost	**S**	Sanitär
HK	Heizkörper	**H**	Heizung
RR	Regenrohr	**L**	Lüftung
RM	Rauchmelder	**E**	Elektro

A	Aufzugbauer	F	Fensterbauer
BM	Baumeister	FI	Fliesenleger
B	Bodenbelag	HB	Holzbauer/Zimmerer
D	Dachdecker	HLS	Heizung-Lüftung-Sanitär
E	Estrich	IT	Tischler Innentüren
ELT	Elektro	Kü	Küchen
LA	Landschaftsarchitekten		
M	Maler		
S	Schlosser		
TB	Trockenbau		
Ts	Tischler Festeinbau		
MV	Metall-/Verglasung		

Brandschutz

- **F30 / T30** feuerhemmend, dicht- & selbstschließend
- **T30RS** feuerhemmend, rauchdicht & selbstschließend
- **RS** rauchdicht & selbstschließend
- **vds** vollwandig, dicht- & selbstschließend
- **vd** vollwandig, dichtschließend
- **tBo** im Betrieb offen (Feststellanlage)

Schallschutz

- **__ dB** Rw ≥ (Prüfstandswert)

Alle Innentürhöhen beziehen sich auf OKFB des jeweils höher liegenden Raumes!
Alle bodentiefen Fenster- und Außentürhöhen beziehen sich auf OKRB!

N

INDEX	DATUM	ÄNDERUNGEN	BEARB.

VORABZUG ZUM LV

RHF

Projekt	**Neubau Rathaus Fahrenzhausen**	
	Hauptstraße 15 85777 Fahrenzhausen	Flur-Nummer: 71/20 Gemarkung: Fahrenzhausen
Planinhalt	**Dachaufsicht**	
Planstufe / Plannummer	**Werkplan**	**RHF.ARC.W.DA.V2**
Bauherr/In	Gemeinde Fahrenzhausen Hauptstraße 21 85777 Fahrenzhausen	T 0813393020 E - W www.fahrenzhausen.de

Funktion	Format	Maßstab	Index
ARC	A0	1:50	V2
Gezeichnet	LPH	Datum	
MS	5	27.08.2026	