


Schnitt B-B

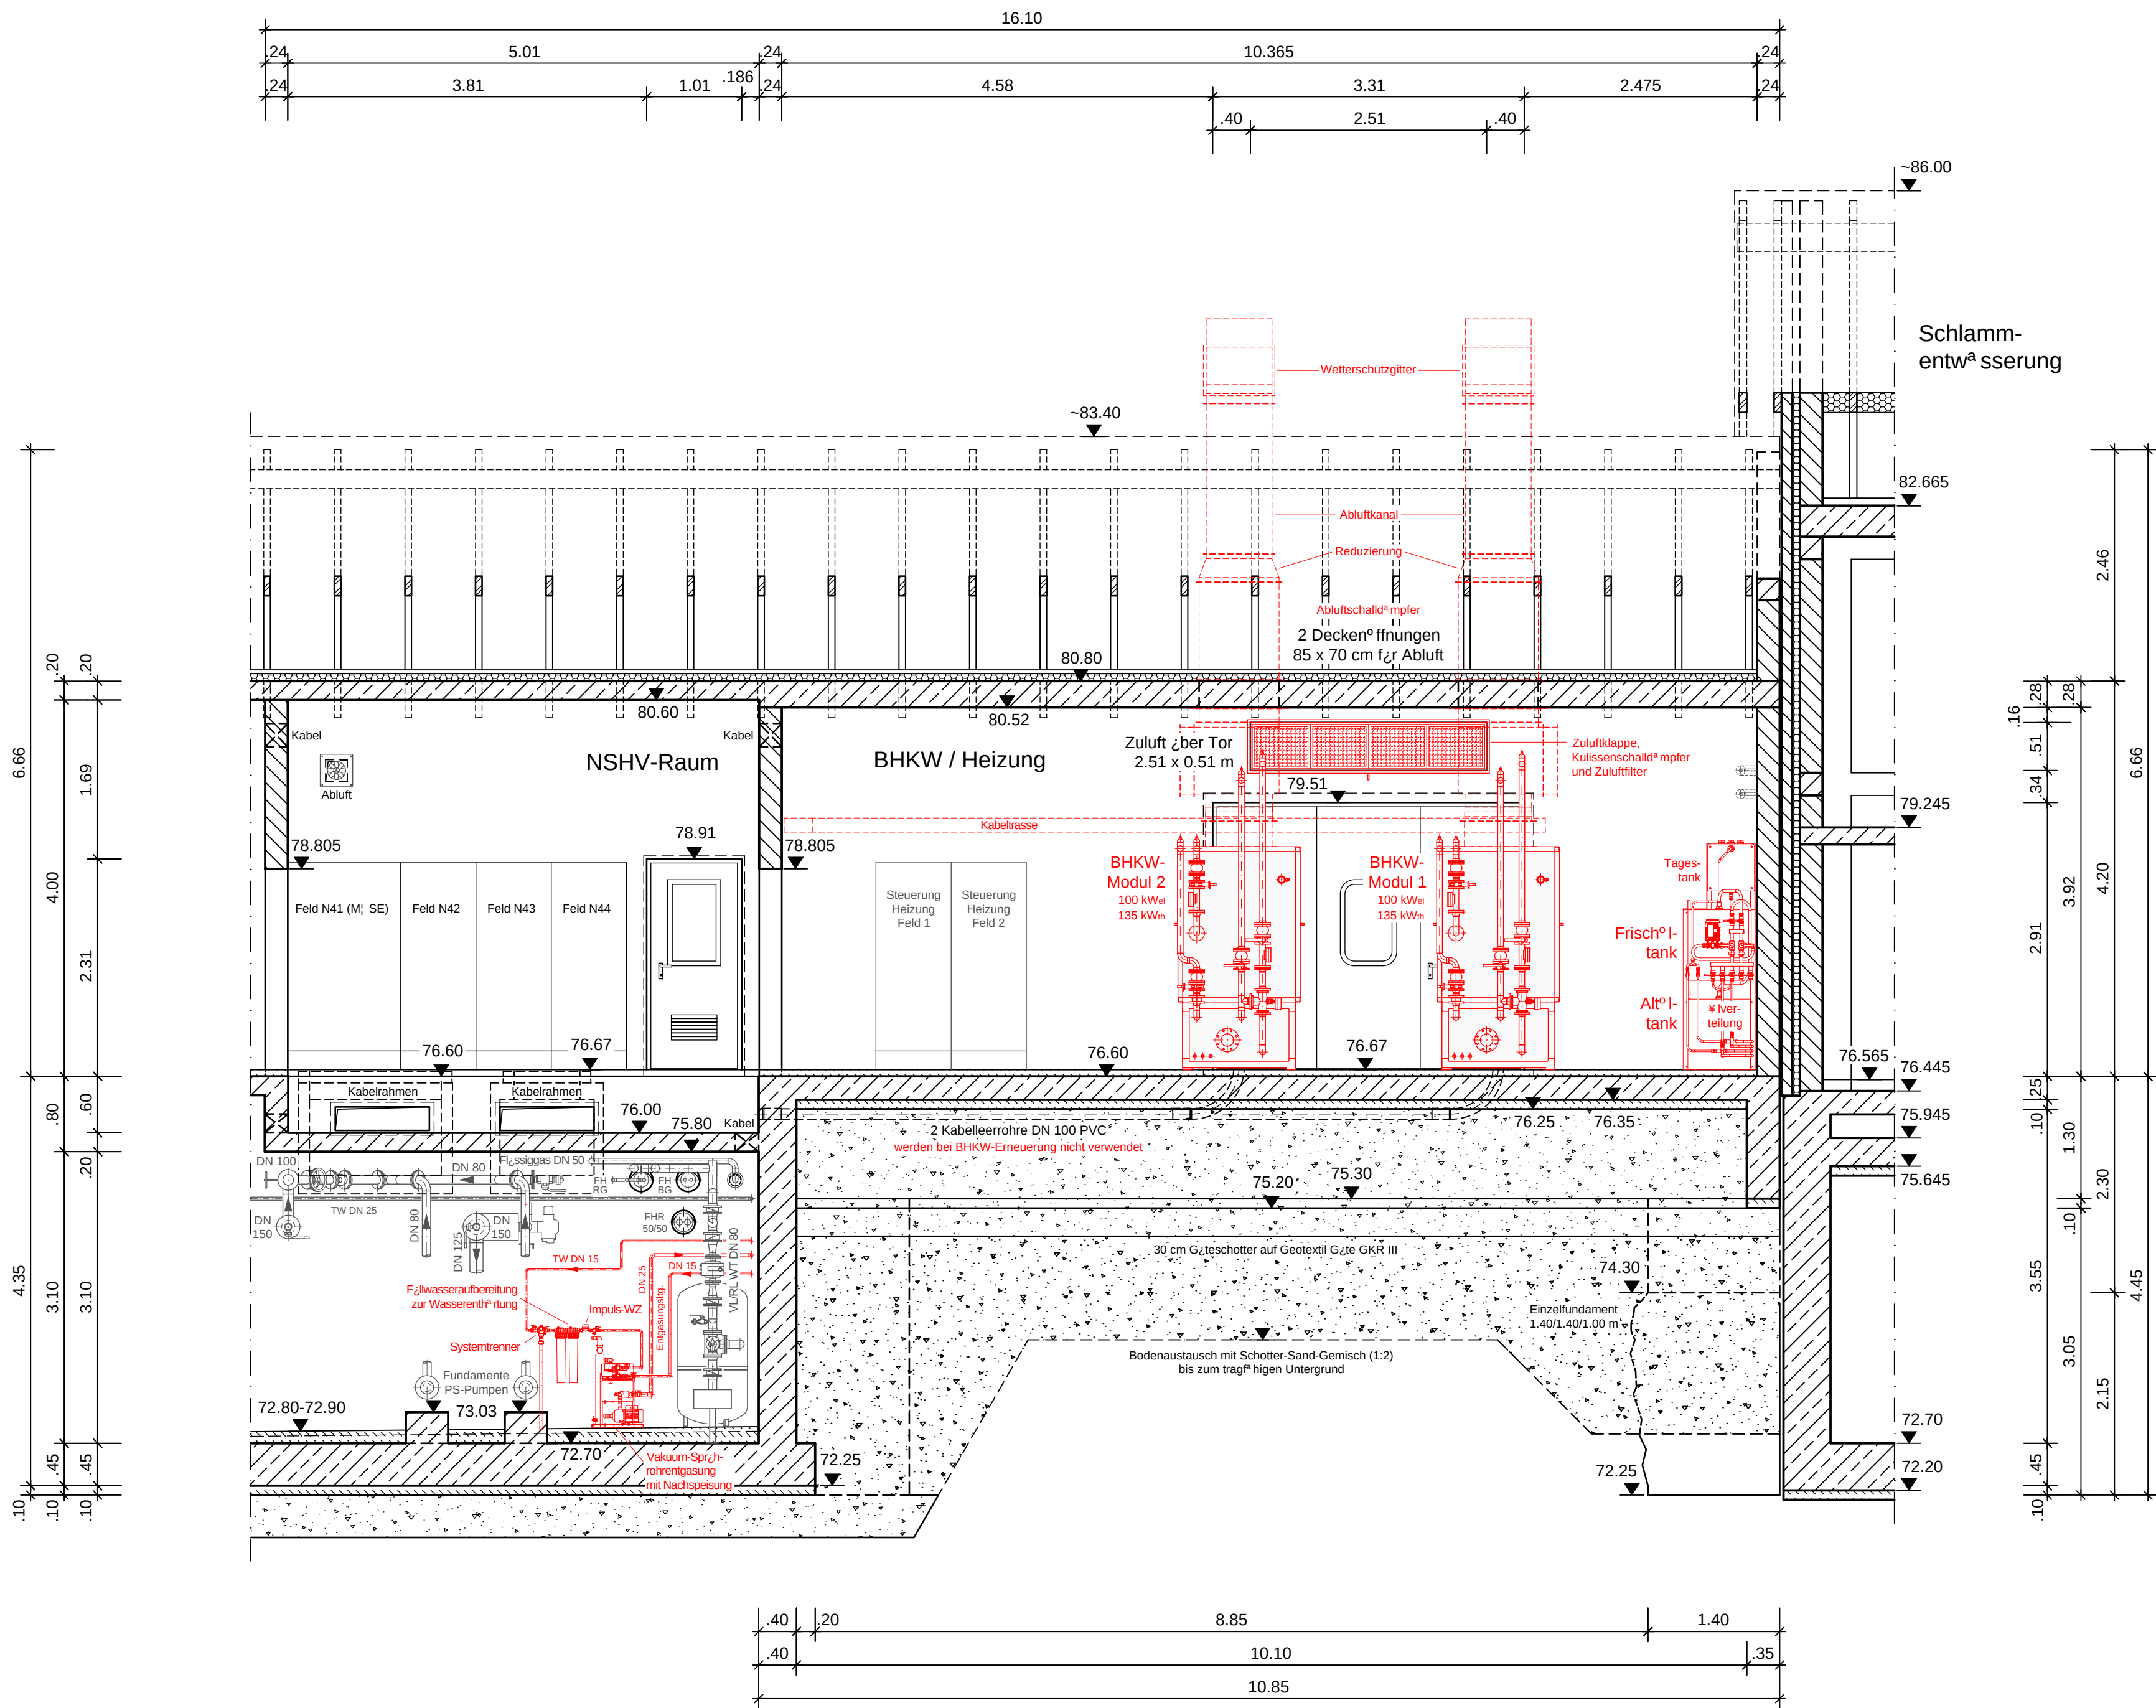

<div><div>a</div></div>							
nderung:		Bezeichnung:		erstellt:		Datum:	
<div>Stadt Rietberg - Abwasserbetrieb</div> <div>LV-Zeichnung</div> <div>ZKA Rietberg - Erneuerung der Klärgasnutzung / Blockheizkraftwerk</div>							
<div>Faulschlammgebäude</div> <div>Schnitt B-B</div>							
<div>Maßstab:</div> <div>1:50</div>		bearbeitet:		08.10.2026		<div>Projekt-Nr.:</div>	
		geprüft:		08.10.2026			
		zugehörige Pläne:					
<div>Bauherr:</div> <div>Rierberg, 08.10.2026</div> <div><div><div><div></div></div><div><div></div></div><div><div></div></div><div><div></div></div><div><div></div></div><div><div></div></div></div><div><div>Stadt Rietberg</div><div>Abwasserbetrieb</div><div>Rüggensstraße 1</div><div>33397 Rietberg</div></div><div><div>STADT</div><div>RIETBERG</div></div></div>		<div>Aufgestellt:</div>				<div>Zeichnungs-Nr.:</div> <div>LV 21.3</div>	
						<div>Blatt-Nr.:</div> <div>4</div>	
		<div>AutoCad-Dateiname:</div> <div>Blattgröße: 750 x 500 mm</div>					