


Schnitt C-C

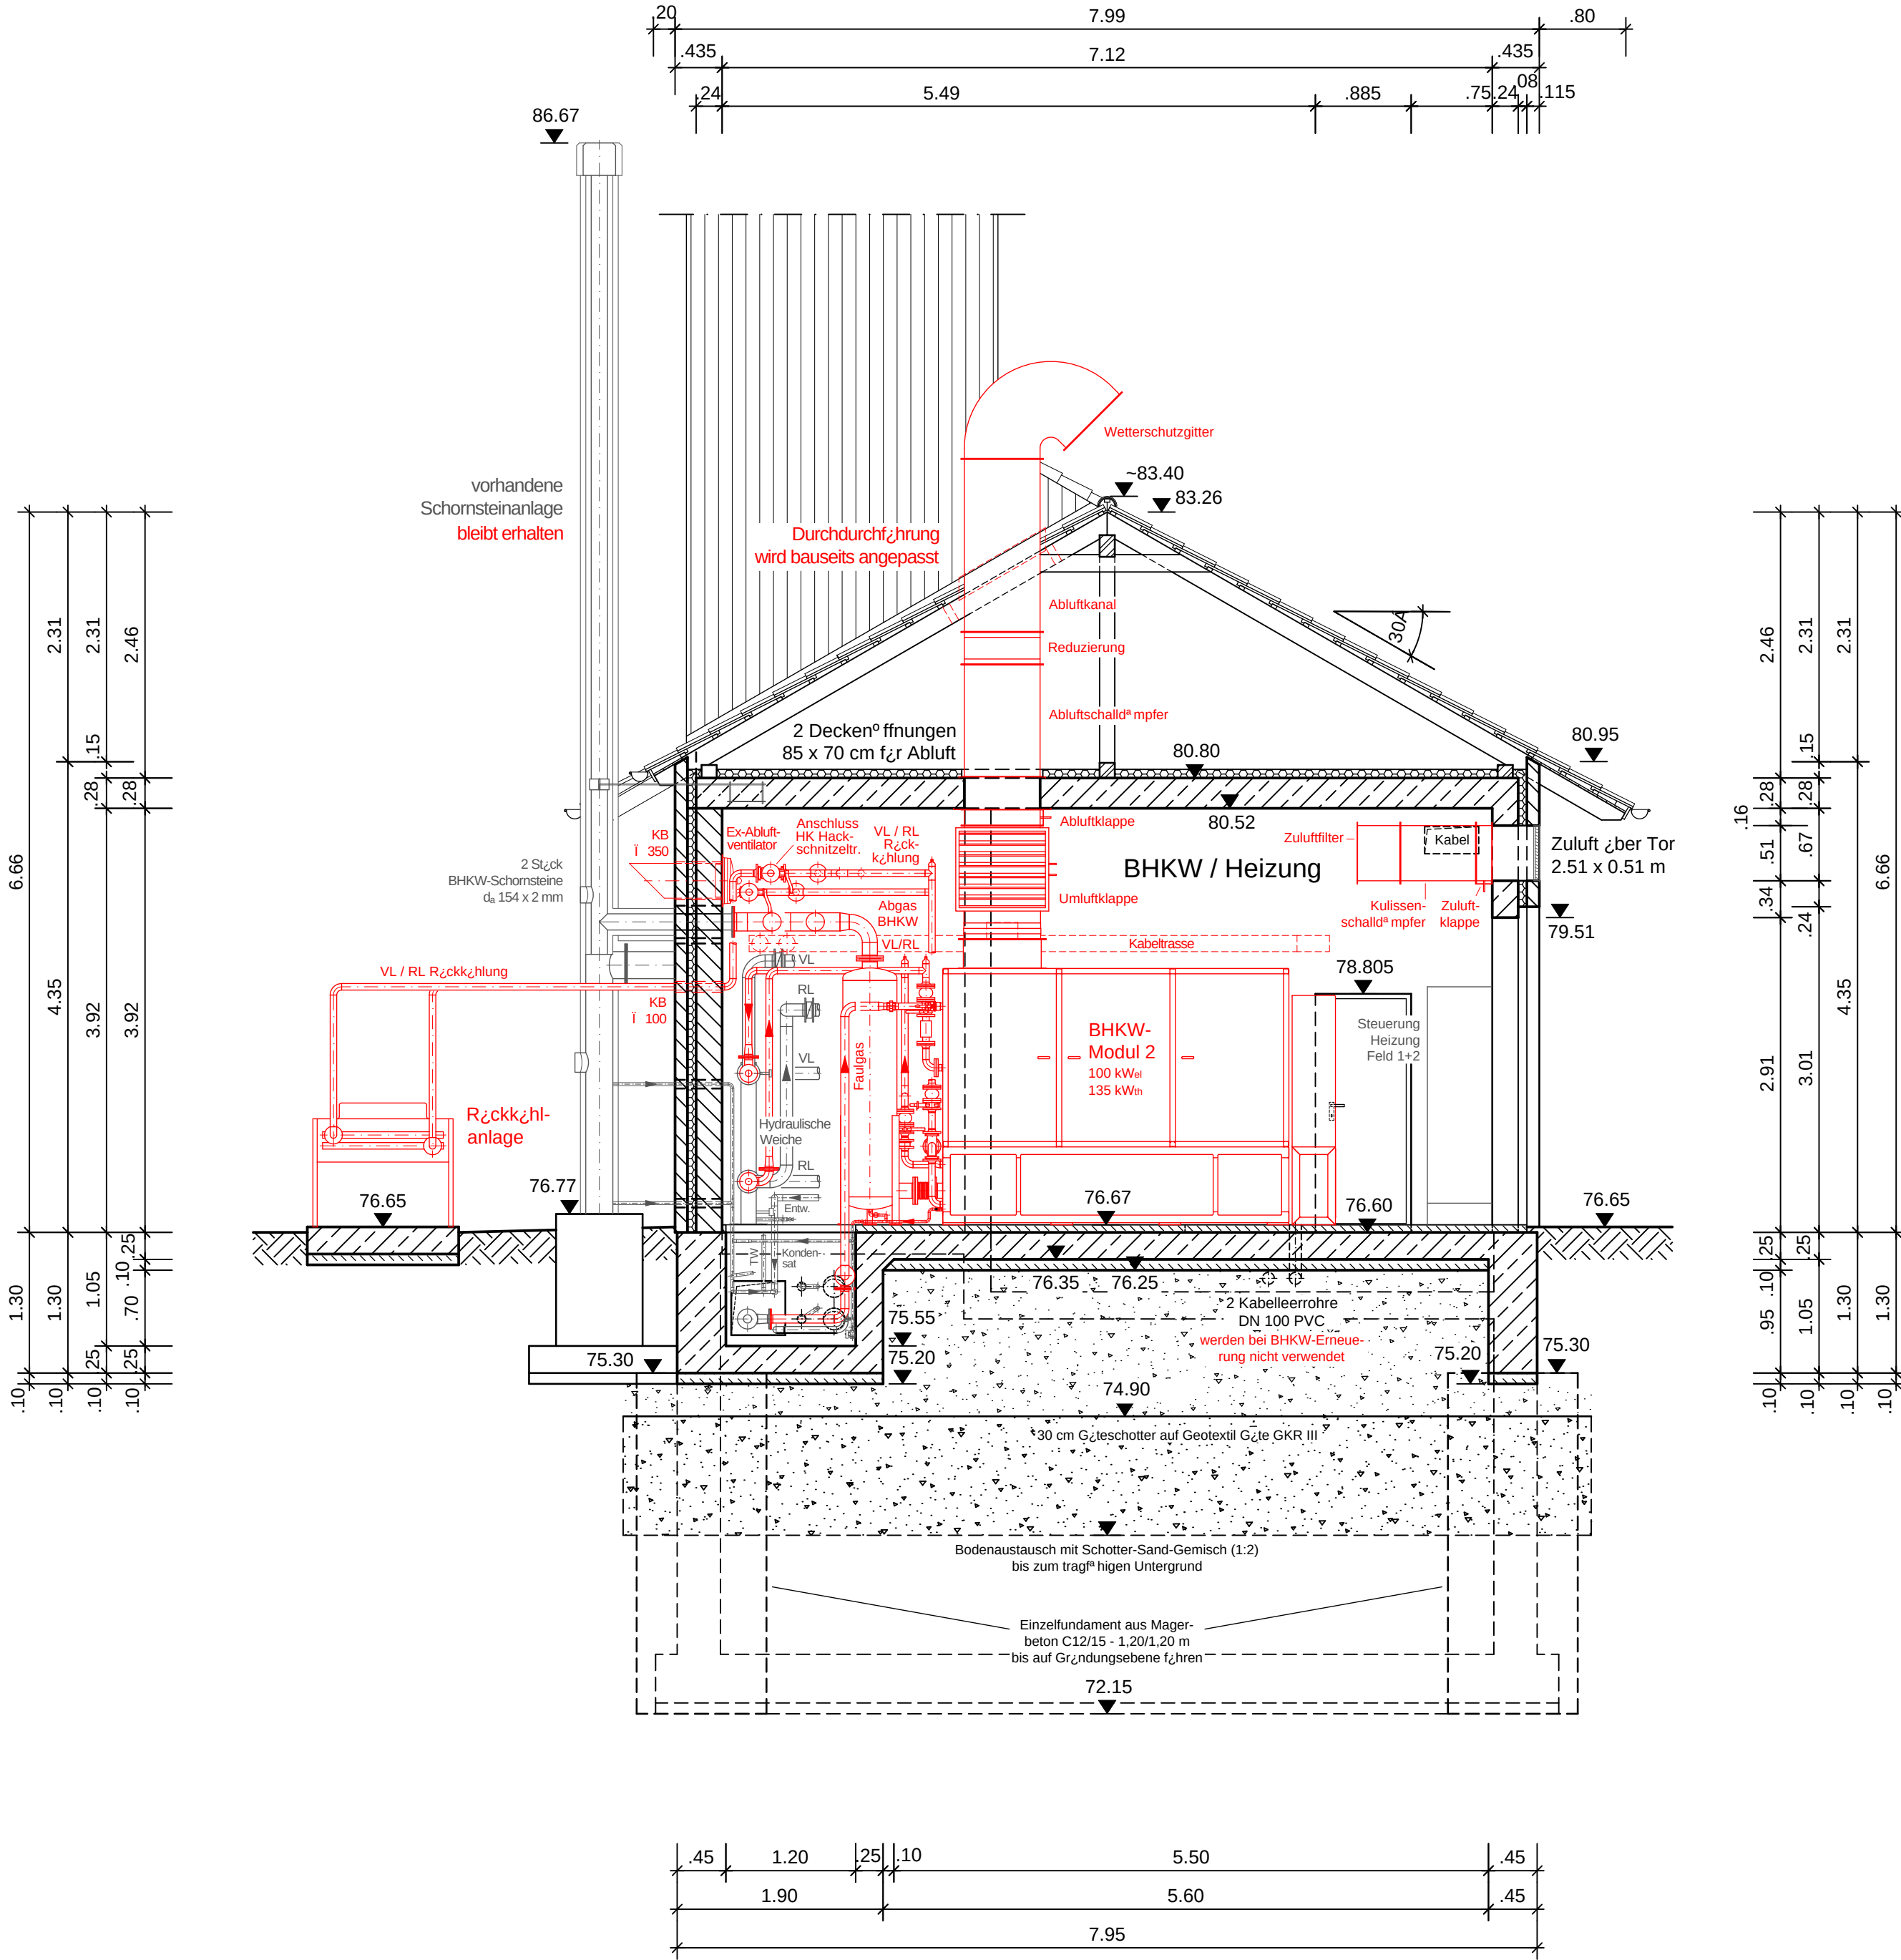

<div><div></div><div>a</div></div>			
nderung:	Bezeichnung:	erstellt:	Datum:
<div>Stadt Rietberg - Abwasserbetrieb</div> <div>LV-Zeichnung</div> <div>ZKA Rietberg - Erneuerung der Klärgasnutzung / Blockheizkraftwerk</div>			
<div>Faulschlammgebäude</div> <div>Schnitt C-C</div>			
Maßstab: 1:50	bearbeitet:	08.10.2026	Projekt-Nr.:
	geprüft:	08.10.2026	
	zugehörige Pläne:		
Bauherr: Rietberg, den 08.10.2026 <div><div><div></div><div></div><div></div><div></div><div></div></div><div><div>Stadt Rietberg</div><div>Abwasserbetrieb</div><div>Rietbergstraße 1</div><div>33397 Rietberg</div></div></div> <div><div>STADT</div><div>RIETBERG</div></div>	Aufgestellt:	Zeichnungs-Nr.: LV 21.4	
		Blatt-Nr.: 5	
AutoCad-Dateiname:		Blattgröße: 700 x 500 mm	