


Schnitt D-D

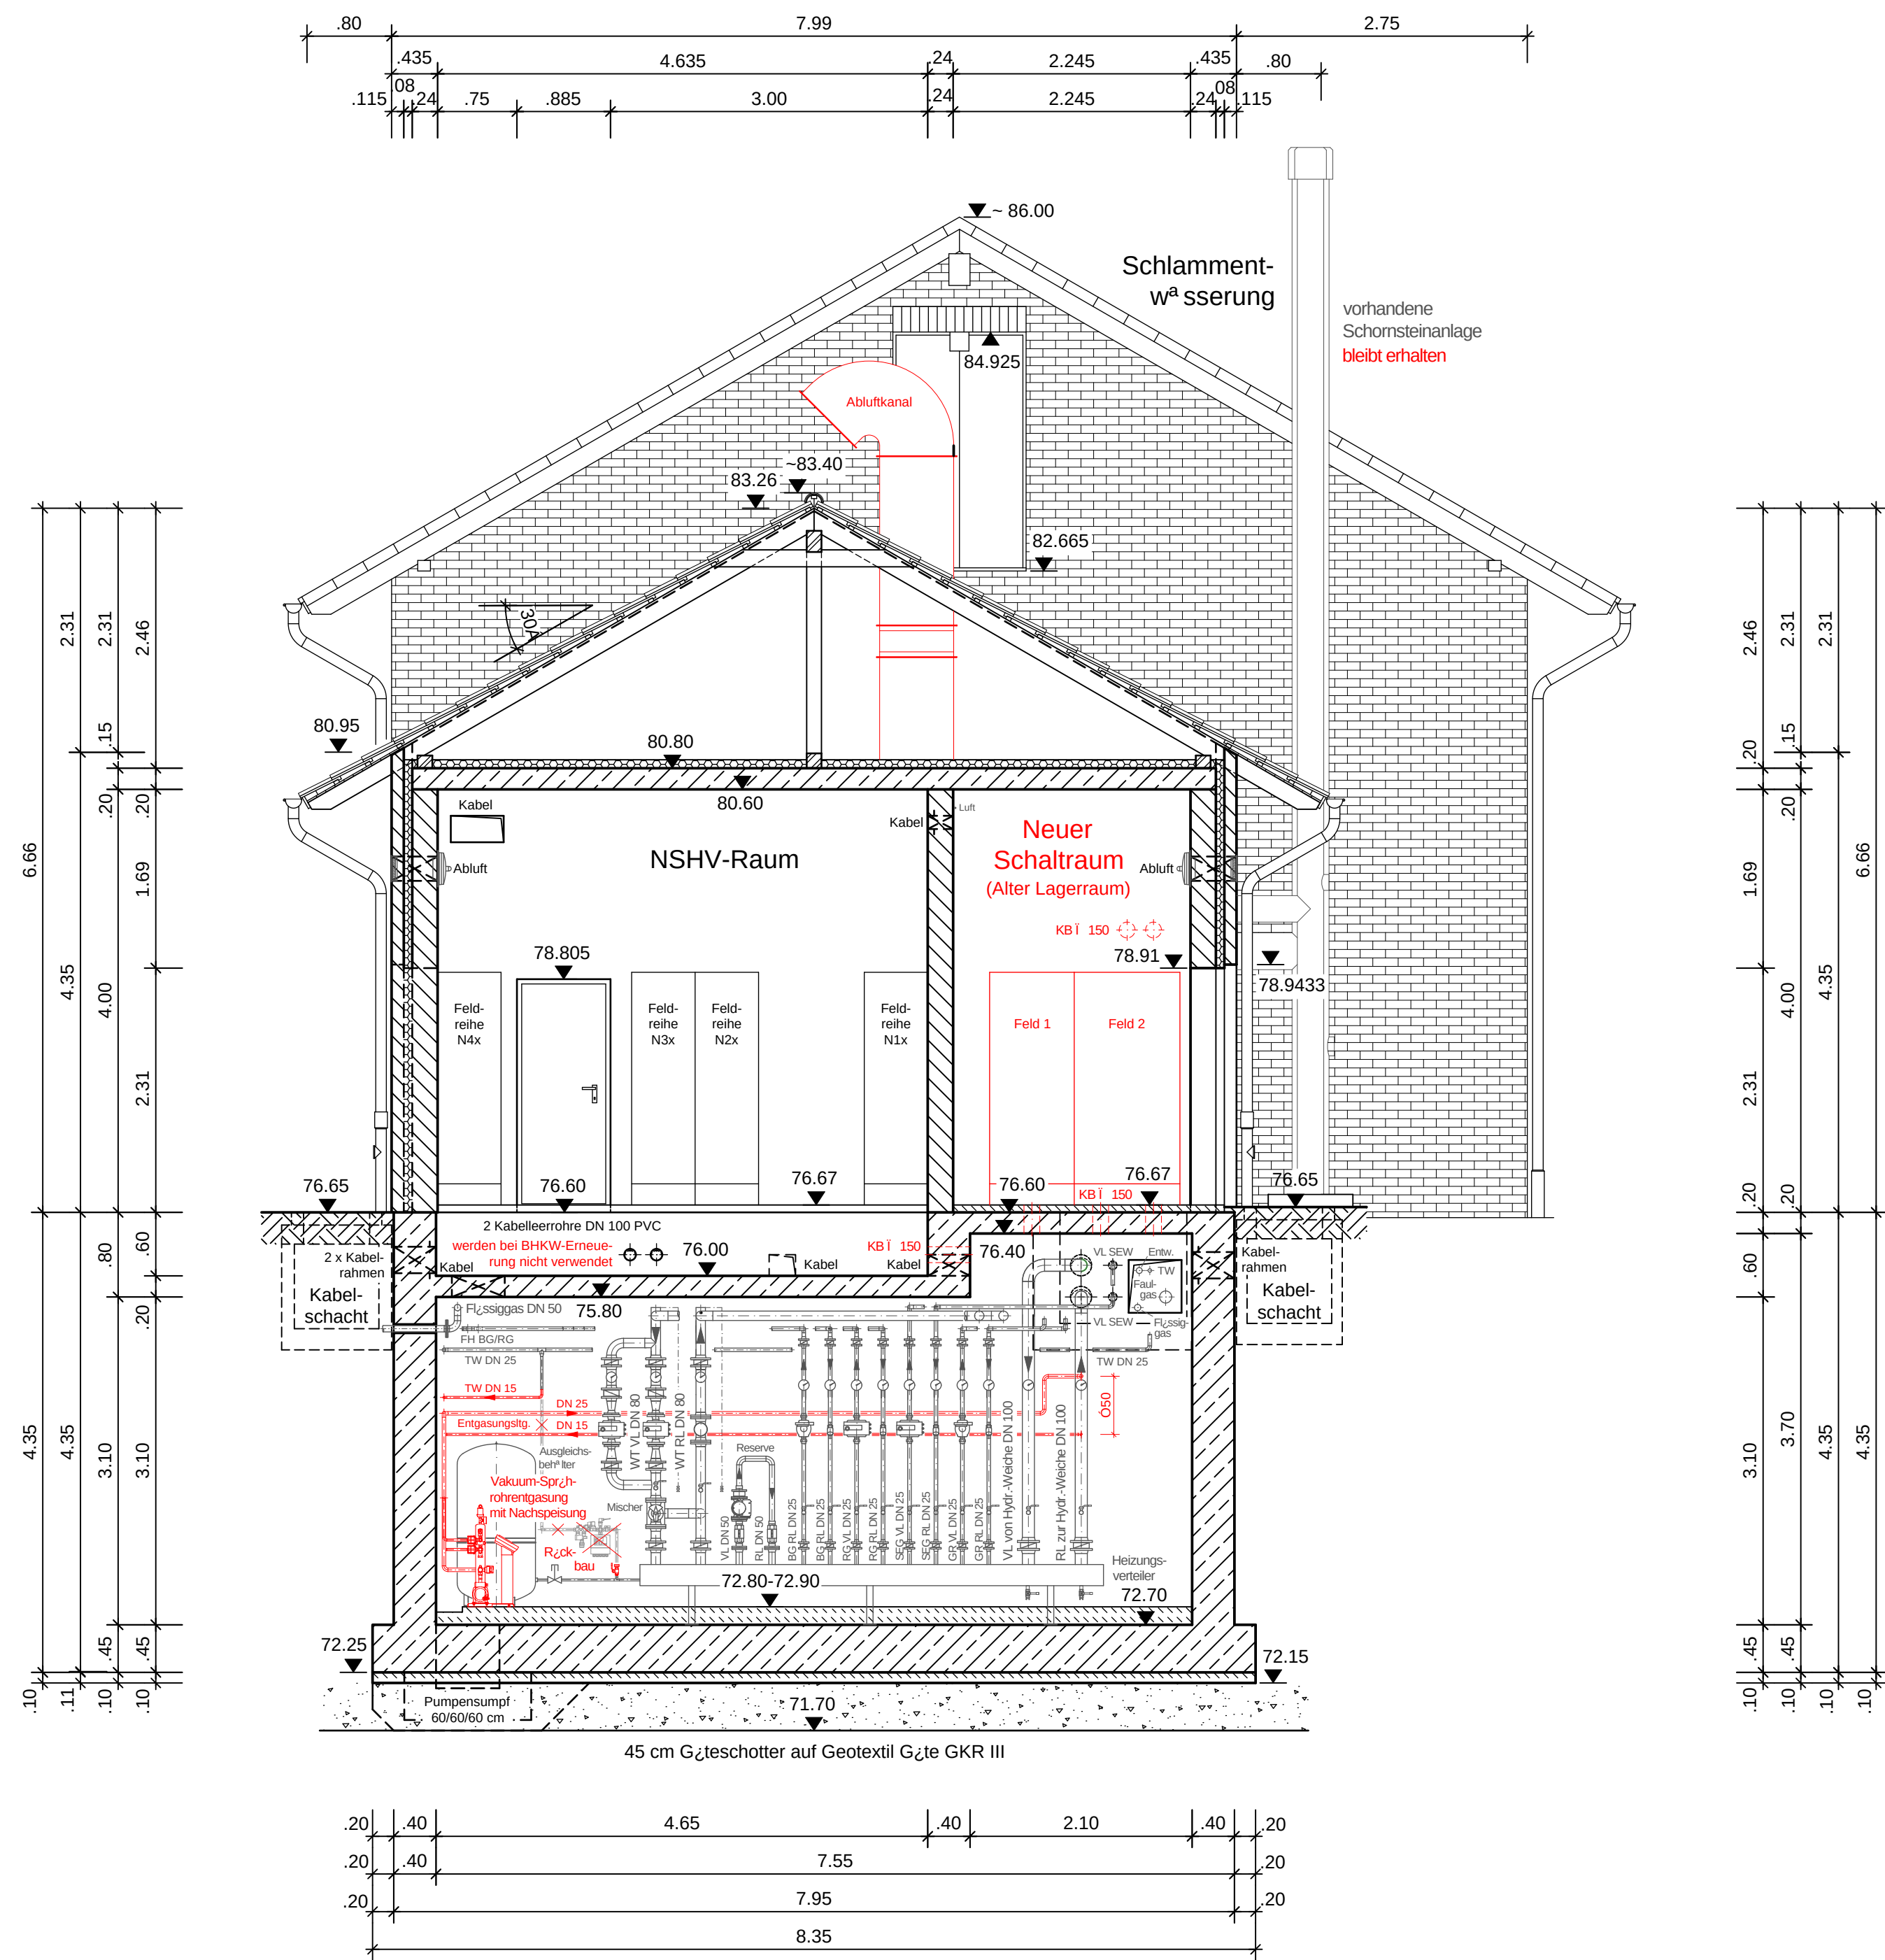

<div><div>a</div><div></div></div>							
nderung:		Bezeichnung:		erstellt:		Datum:	
<div>Stadt Rietberg - Abwasserbetrieb</div> <div>LV-Zeichnung</div> <div>ZKA Rietberg - Erneuerung der Kl^argasnutzung / Blockheizkraftwerk</div>							
<div>Faulschlammgeb^aude</div> <div>Schnitt D-D</div>							
<div>Maßstab:</div> <div>1:50</div>		bearbeitet:		08.10.2026		<div>Projekt-Nr.:</div>	
		geprüft:		08.10.2026			
		zugehörige Pläne:					
<div>Bauherr:</div> <div>Rietberg, den 08.10.2026</div> <div><div><div><div></div><div></div><div></div><div></div><div></div></div><div><div></div><div></div><div></div><div></div><div></div></div></div><div><div>Stadt Rietberg</div><div>Abwasserbetrieb</div><div>Rugenstraße 1</div><div>33397 Rietberg</div></div><div><div>STADT</div><div>RIETBERG</div></div></div>		<div>Aufgestellt:</div>				<div>Zeichnungs-Nr.:</div> <div>LV 21.5</div>	
						<div>Blatt-Nr.:</div> <div>6</div>	
		AutoCad-Dateiname:		Blattgröße: 700 x 500 mm			