



Schnitt A-A

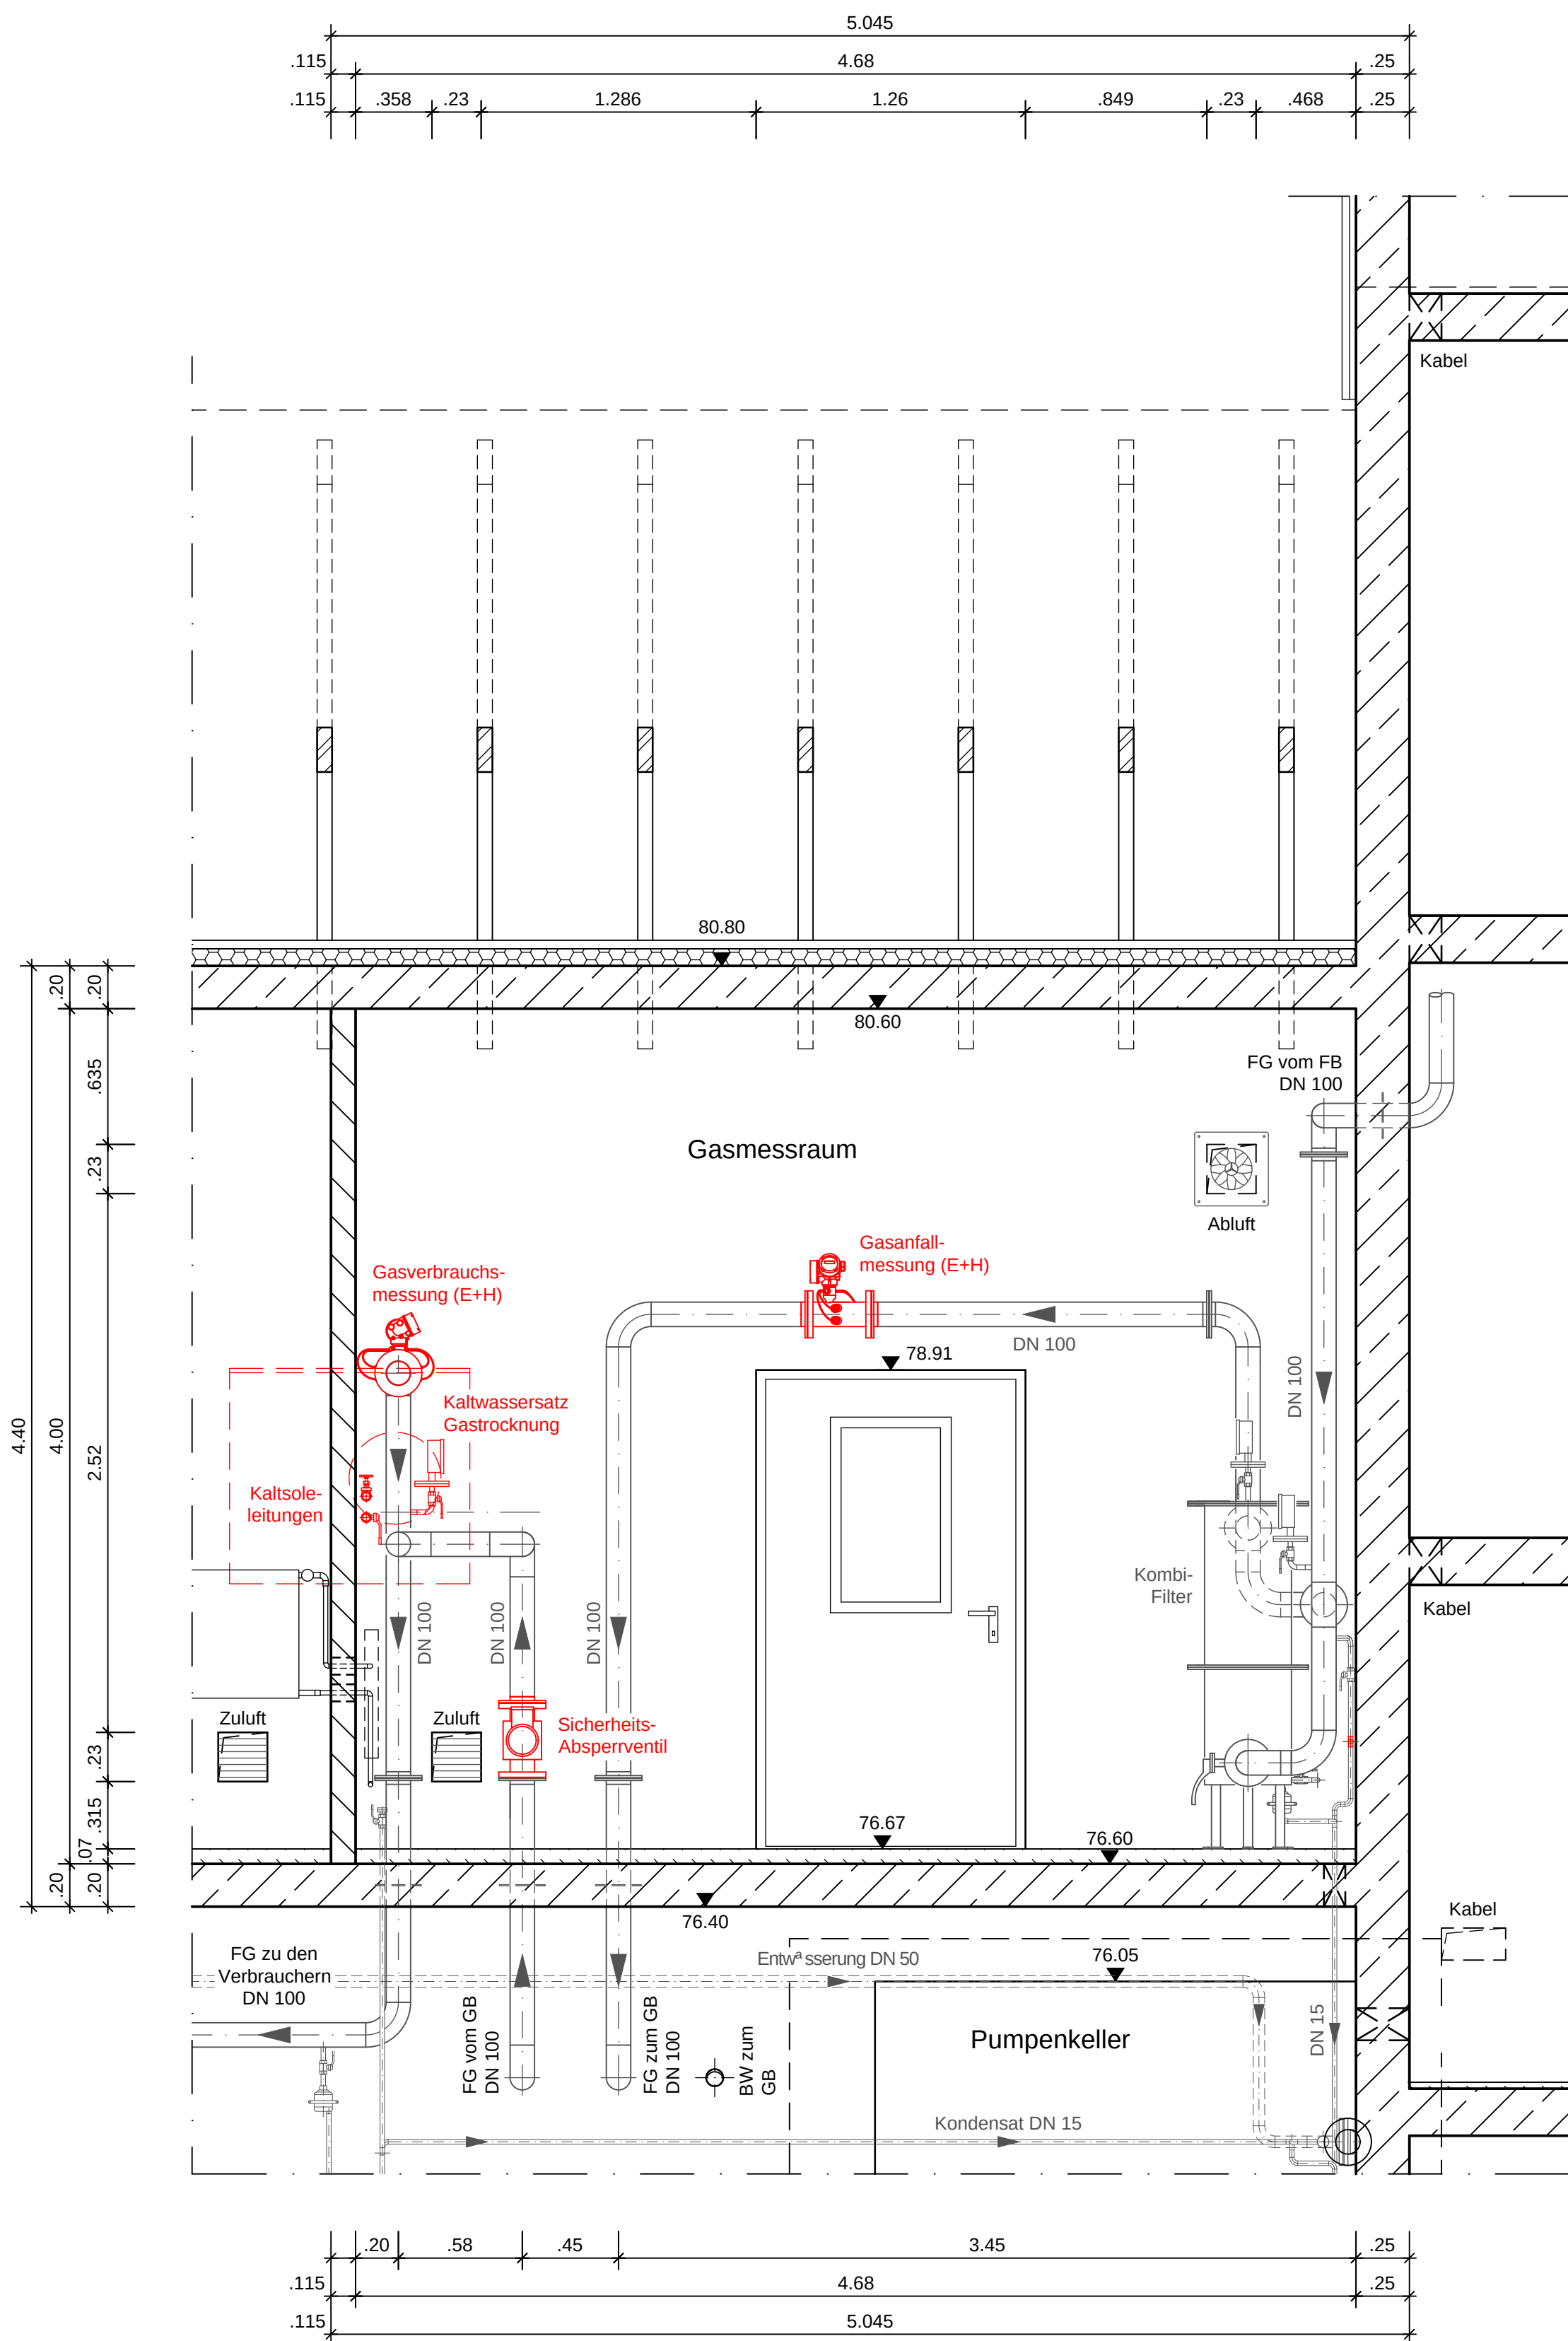

Schnitt B-B

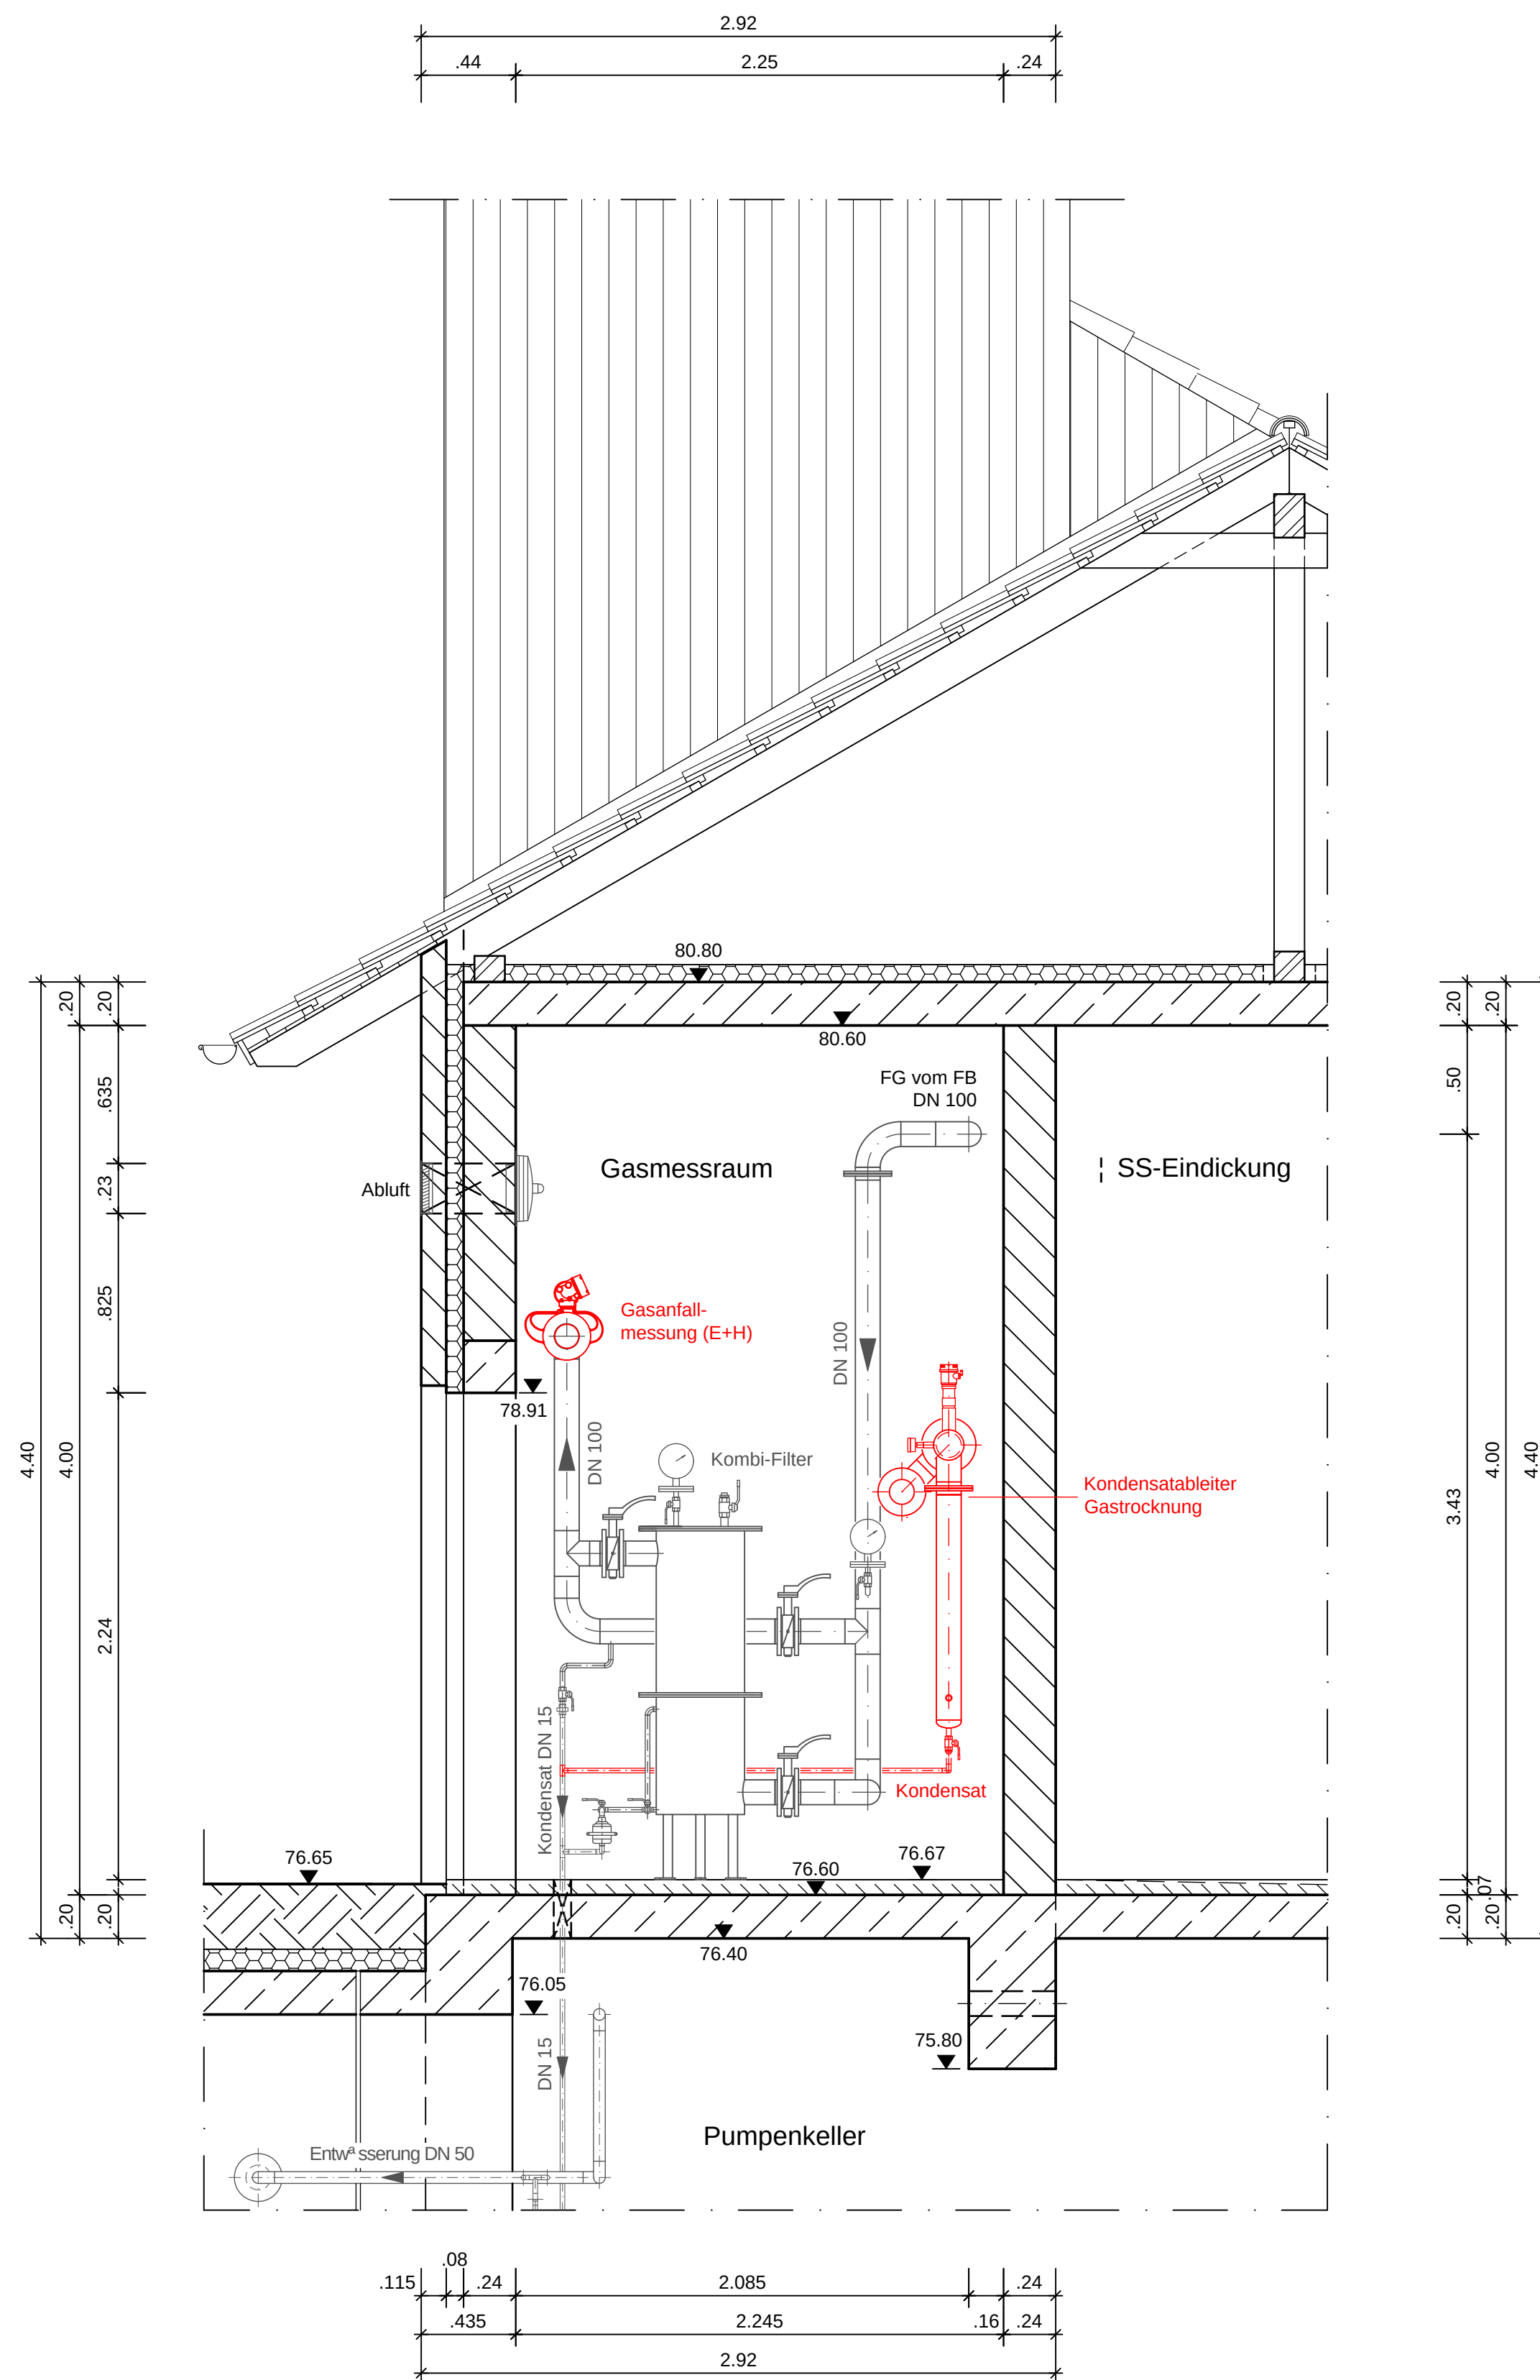

			
Änderung:	Bezeichnung:	erstellt:	Datum:
<div style="text-align: center;"> <h2>Stadt Rietberg - Abwasserbetrieb</h2> <h3>LV-Zeichnung</h3> <h2>ZKA Rietberg - Erneuerung der Kl³rgasnutzung / Blockheizkraftwerk</h2> </div>			
<div style="text-align: center;"> <h3>Gasmessraum</h3> <h3>Schnitt A-A und B-B</h3> </div>			
Maßstab: 1:25	bearbeitet:	08.10.2026	Projekt-Nr.:
	geprüft:	08.10.2026	
	zugeh ^o rige Pl ³ ne:		
Bauherr: Rietberg, den 08.10.2026	Aufgestellt:		Zeichnungs-Nr.:
			LV 22.2
 <div style="display: inline-block; vertical-align: middle; text-align: center;"> STADT RIETBERG </div>			Blatt-Nr.:
			8
AutoCad-Dateiname:		Blattgröße: DIN A1	