Schnitt C-C

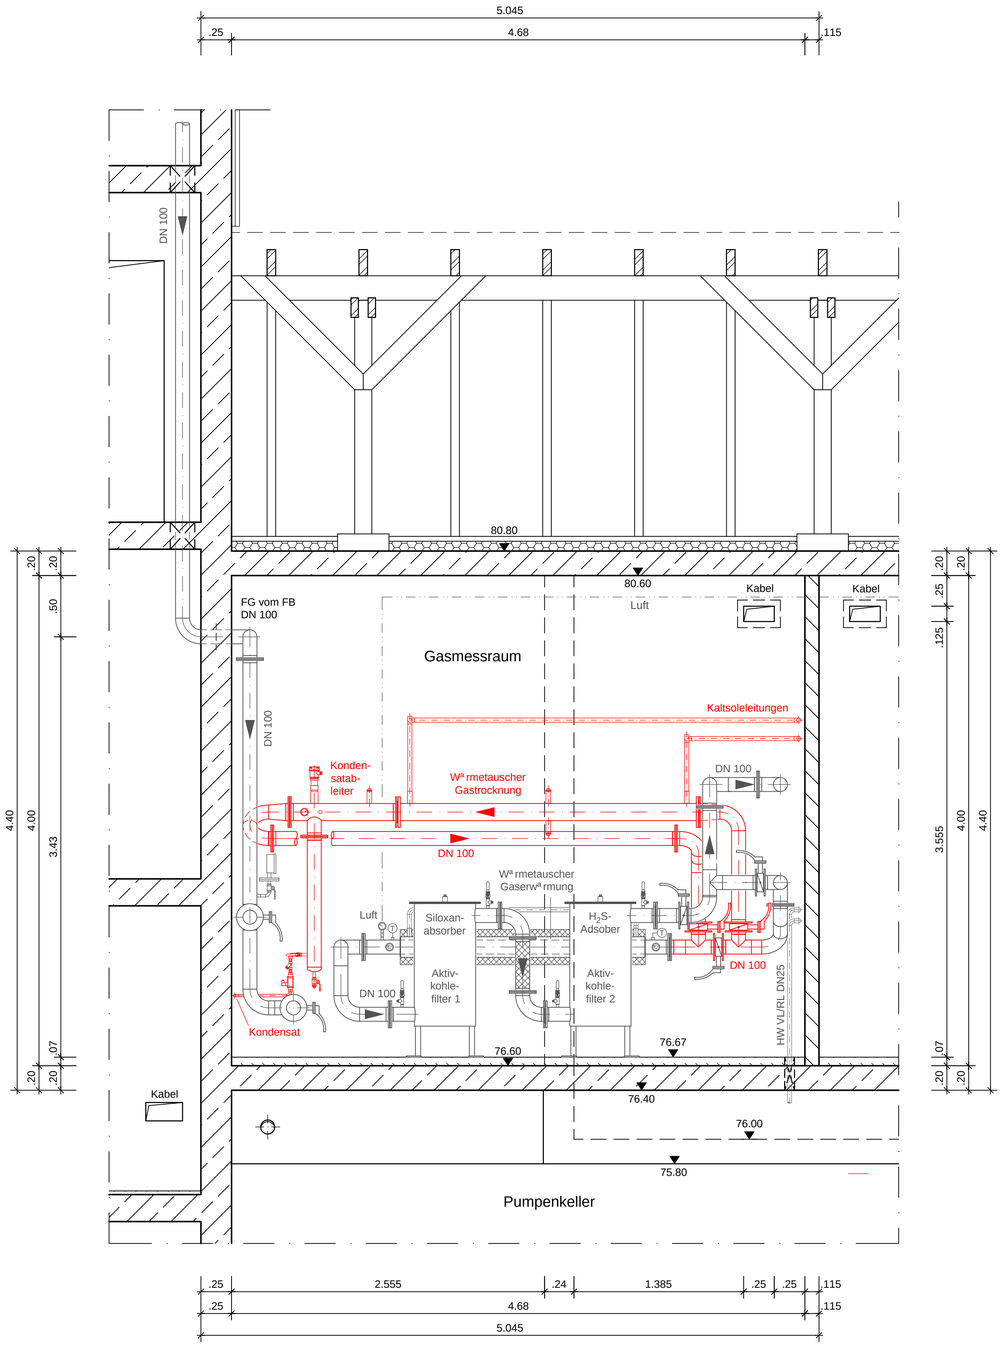

Schnitt D-D

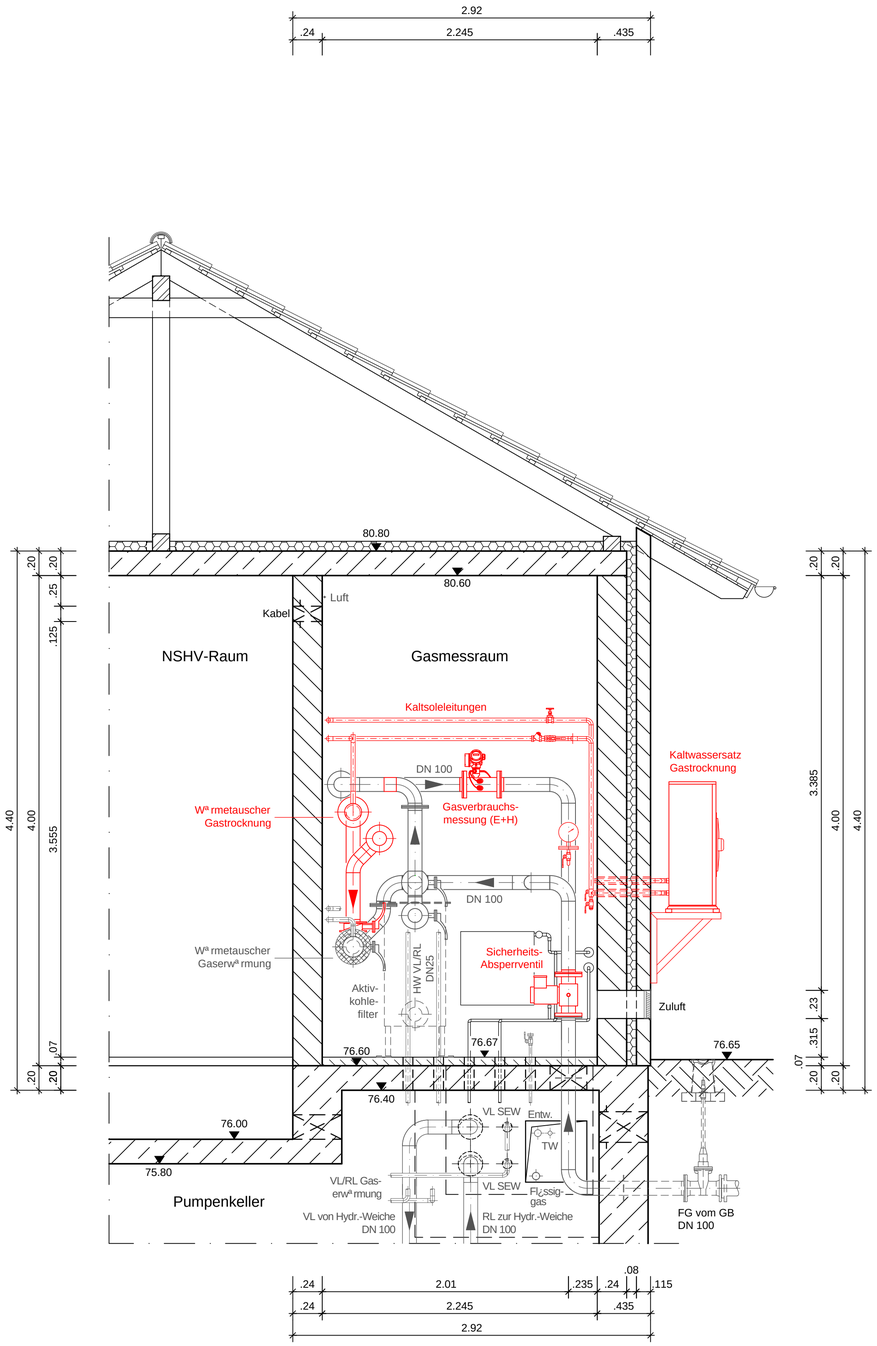

a			
nderung:	Bezeichnung:	erstellt:	Datum:

Stadt Rietberg - Abwasserbetrieb

LV-Zeichnung

ZKA Rietberg - Erneuerung der Kläranlagennutzung / Blockheizkraftwerk

Gasmessraum
Schnitt C-C und D-D

Maßstab: 1:25	bearbeitet:	08.10.2026	Projekt-Nr.:
	geprüft:	08.101.2026	
	zugehörige Plane:		
Bauherr: Rietberg, den 08.10.2026	Aufgestellt:		Zeichnungs-Nr.: LV 22.3
			Blatt-Nr.: 9

Stadt Rietberg
Abwasserbetrieb
Rüggenstraße 1
33397 Rietberg

STADT RIETBERG

AutoCad-Dateiname:

Blattgröße: DIN A1