


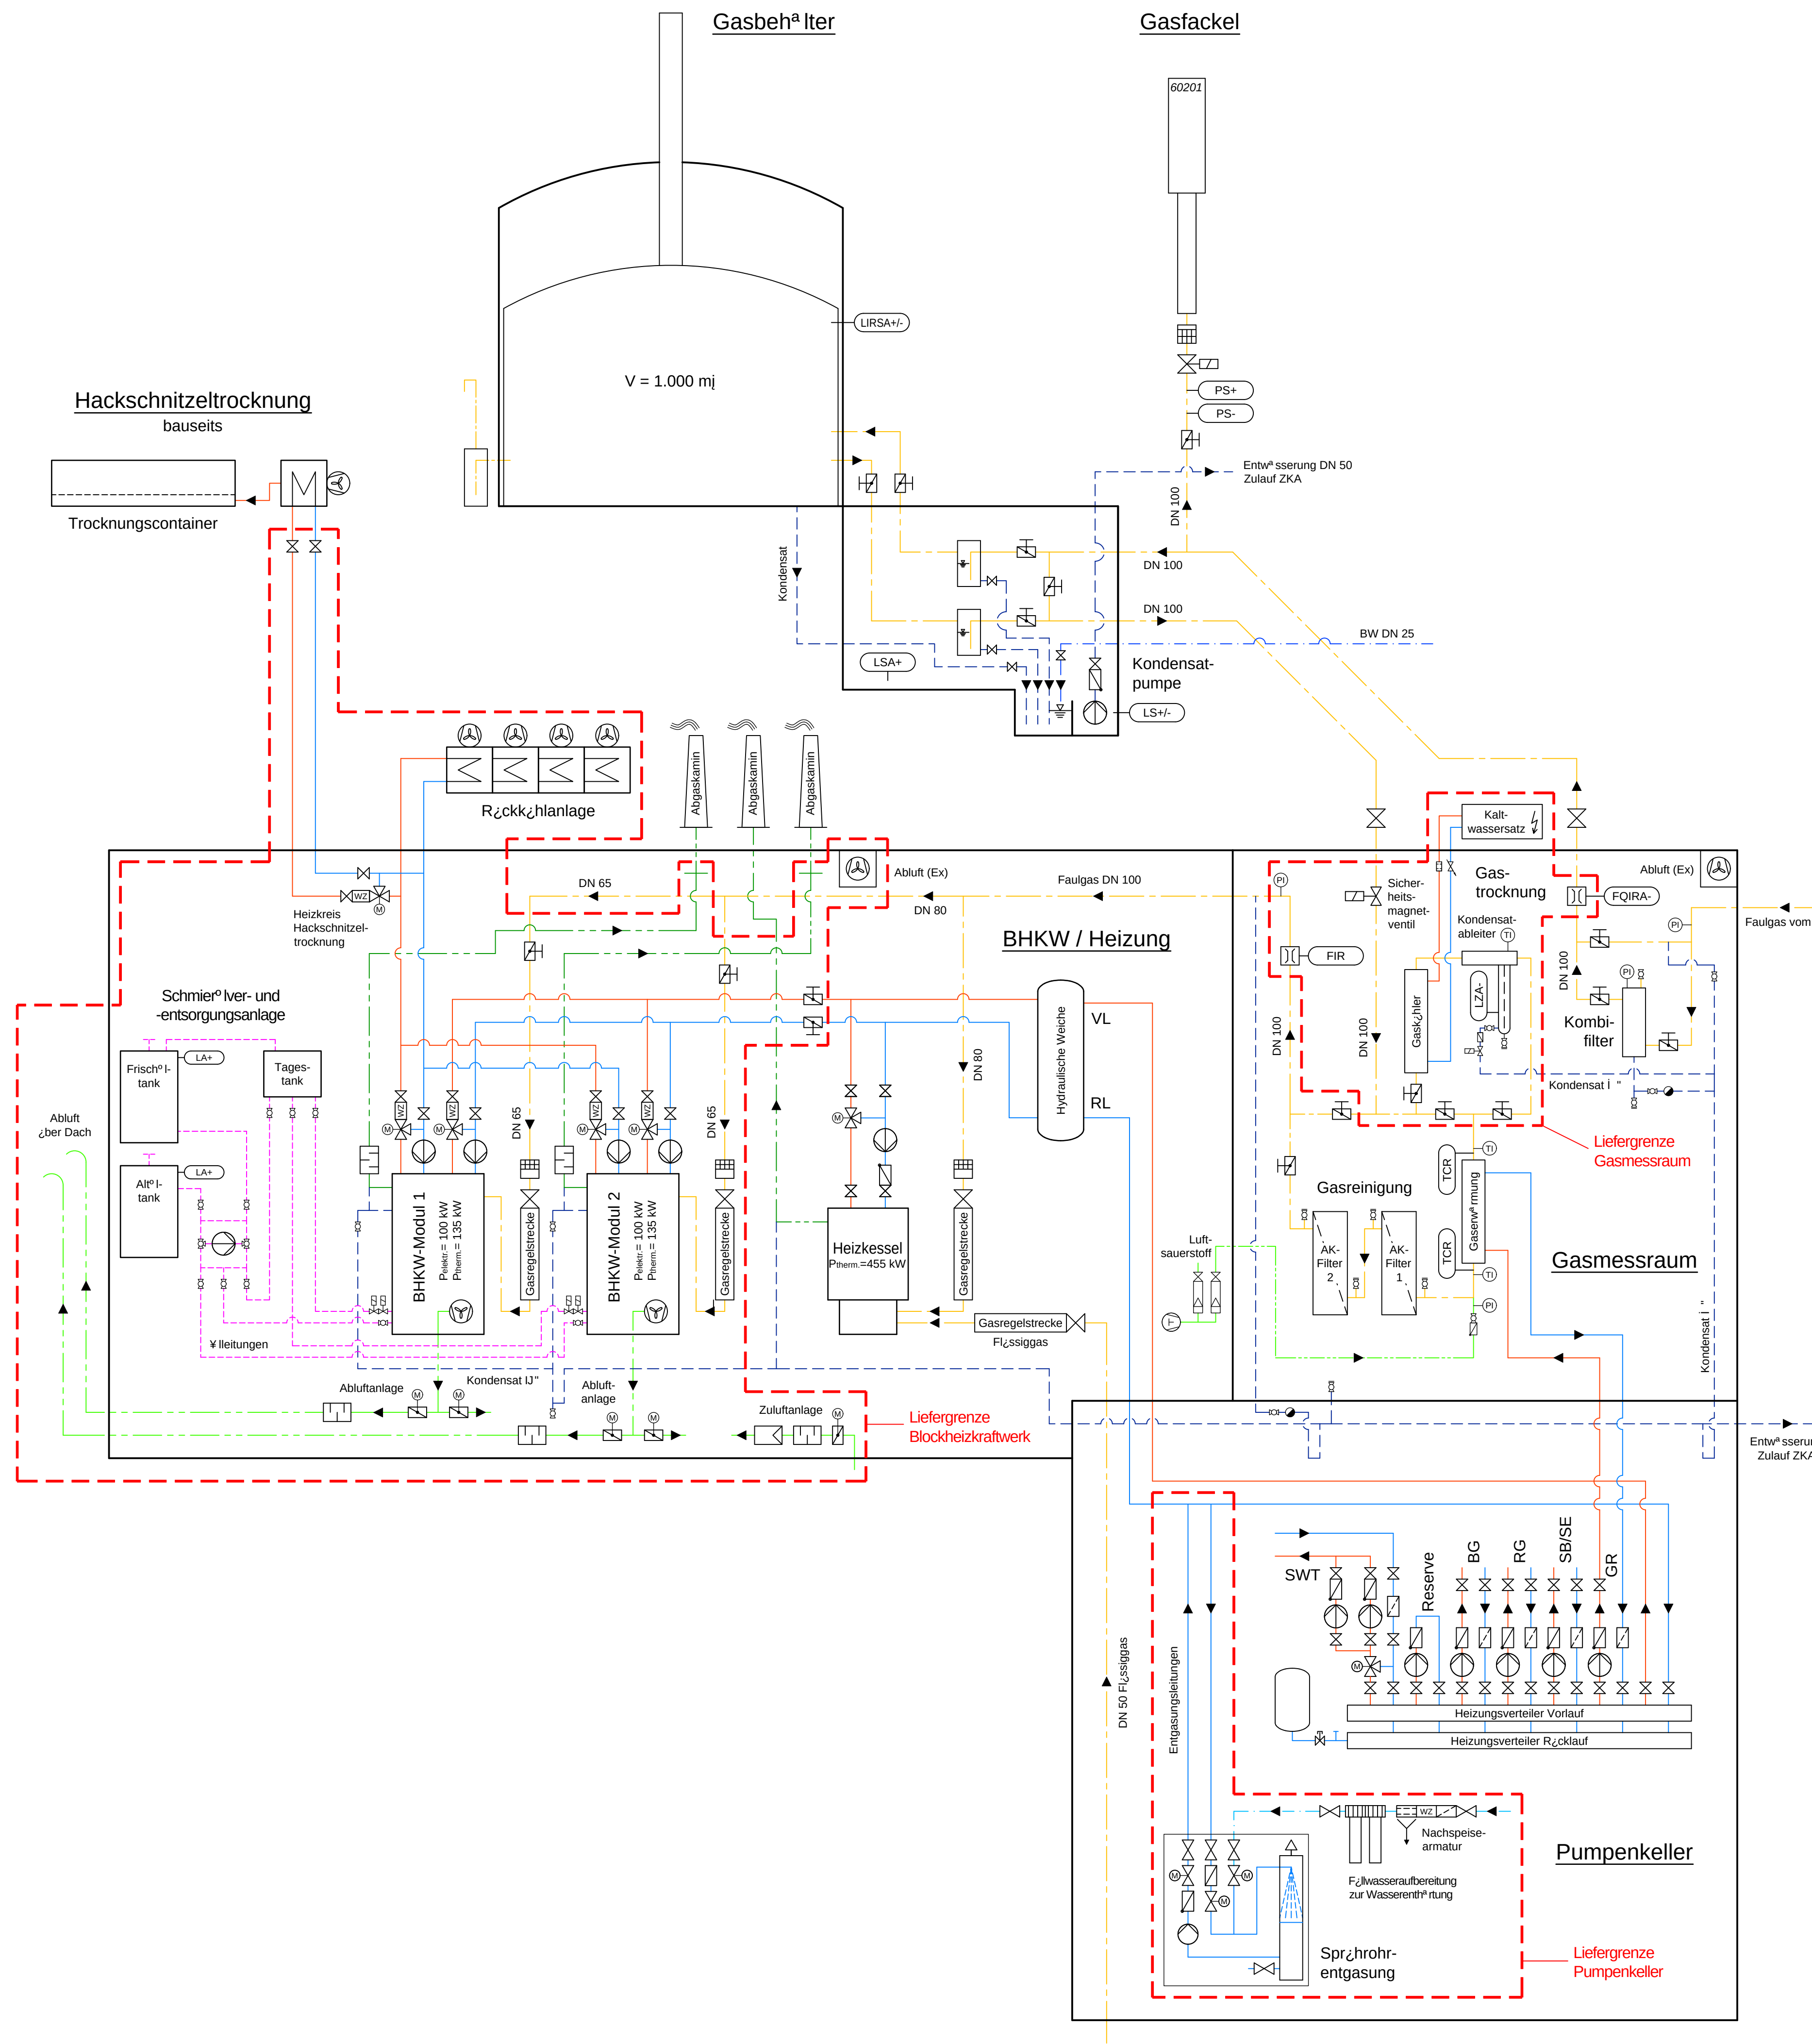

Liefergrenzen

<div>a</div>			
nderung:	Bezeichnung:	erstellt:	Datum:
Stadt Rietberg - Abwasserbetrieb			
LV-Zeichnung			
ZKA Rietberg - Erneuerung der Kl ^g rgasnutzung / Blockheizkraftwerk			
Verfahrensübersicht			
Blockheizkraftwerk / Gasmessraum / Pumpenkeller			
Maßstab:	bearbeitet:	08.10.2026	Projekt-Nr.:
ohne	geprüft:	08.10.2026	
	zugehörige Pl ⁿ ne:		
Bauherr:	Aufgestellt:		Zeichnungs-Nr.:
Rietberg, den 08.10.2026			LV 30
<div><div></div><div>STADT RIETBERG</div></div>			Blatt-Nr.:
			9
AutoCad-Dateiname:			
Blattgröße: DIN A1			