


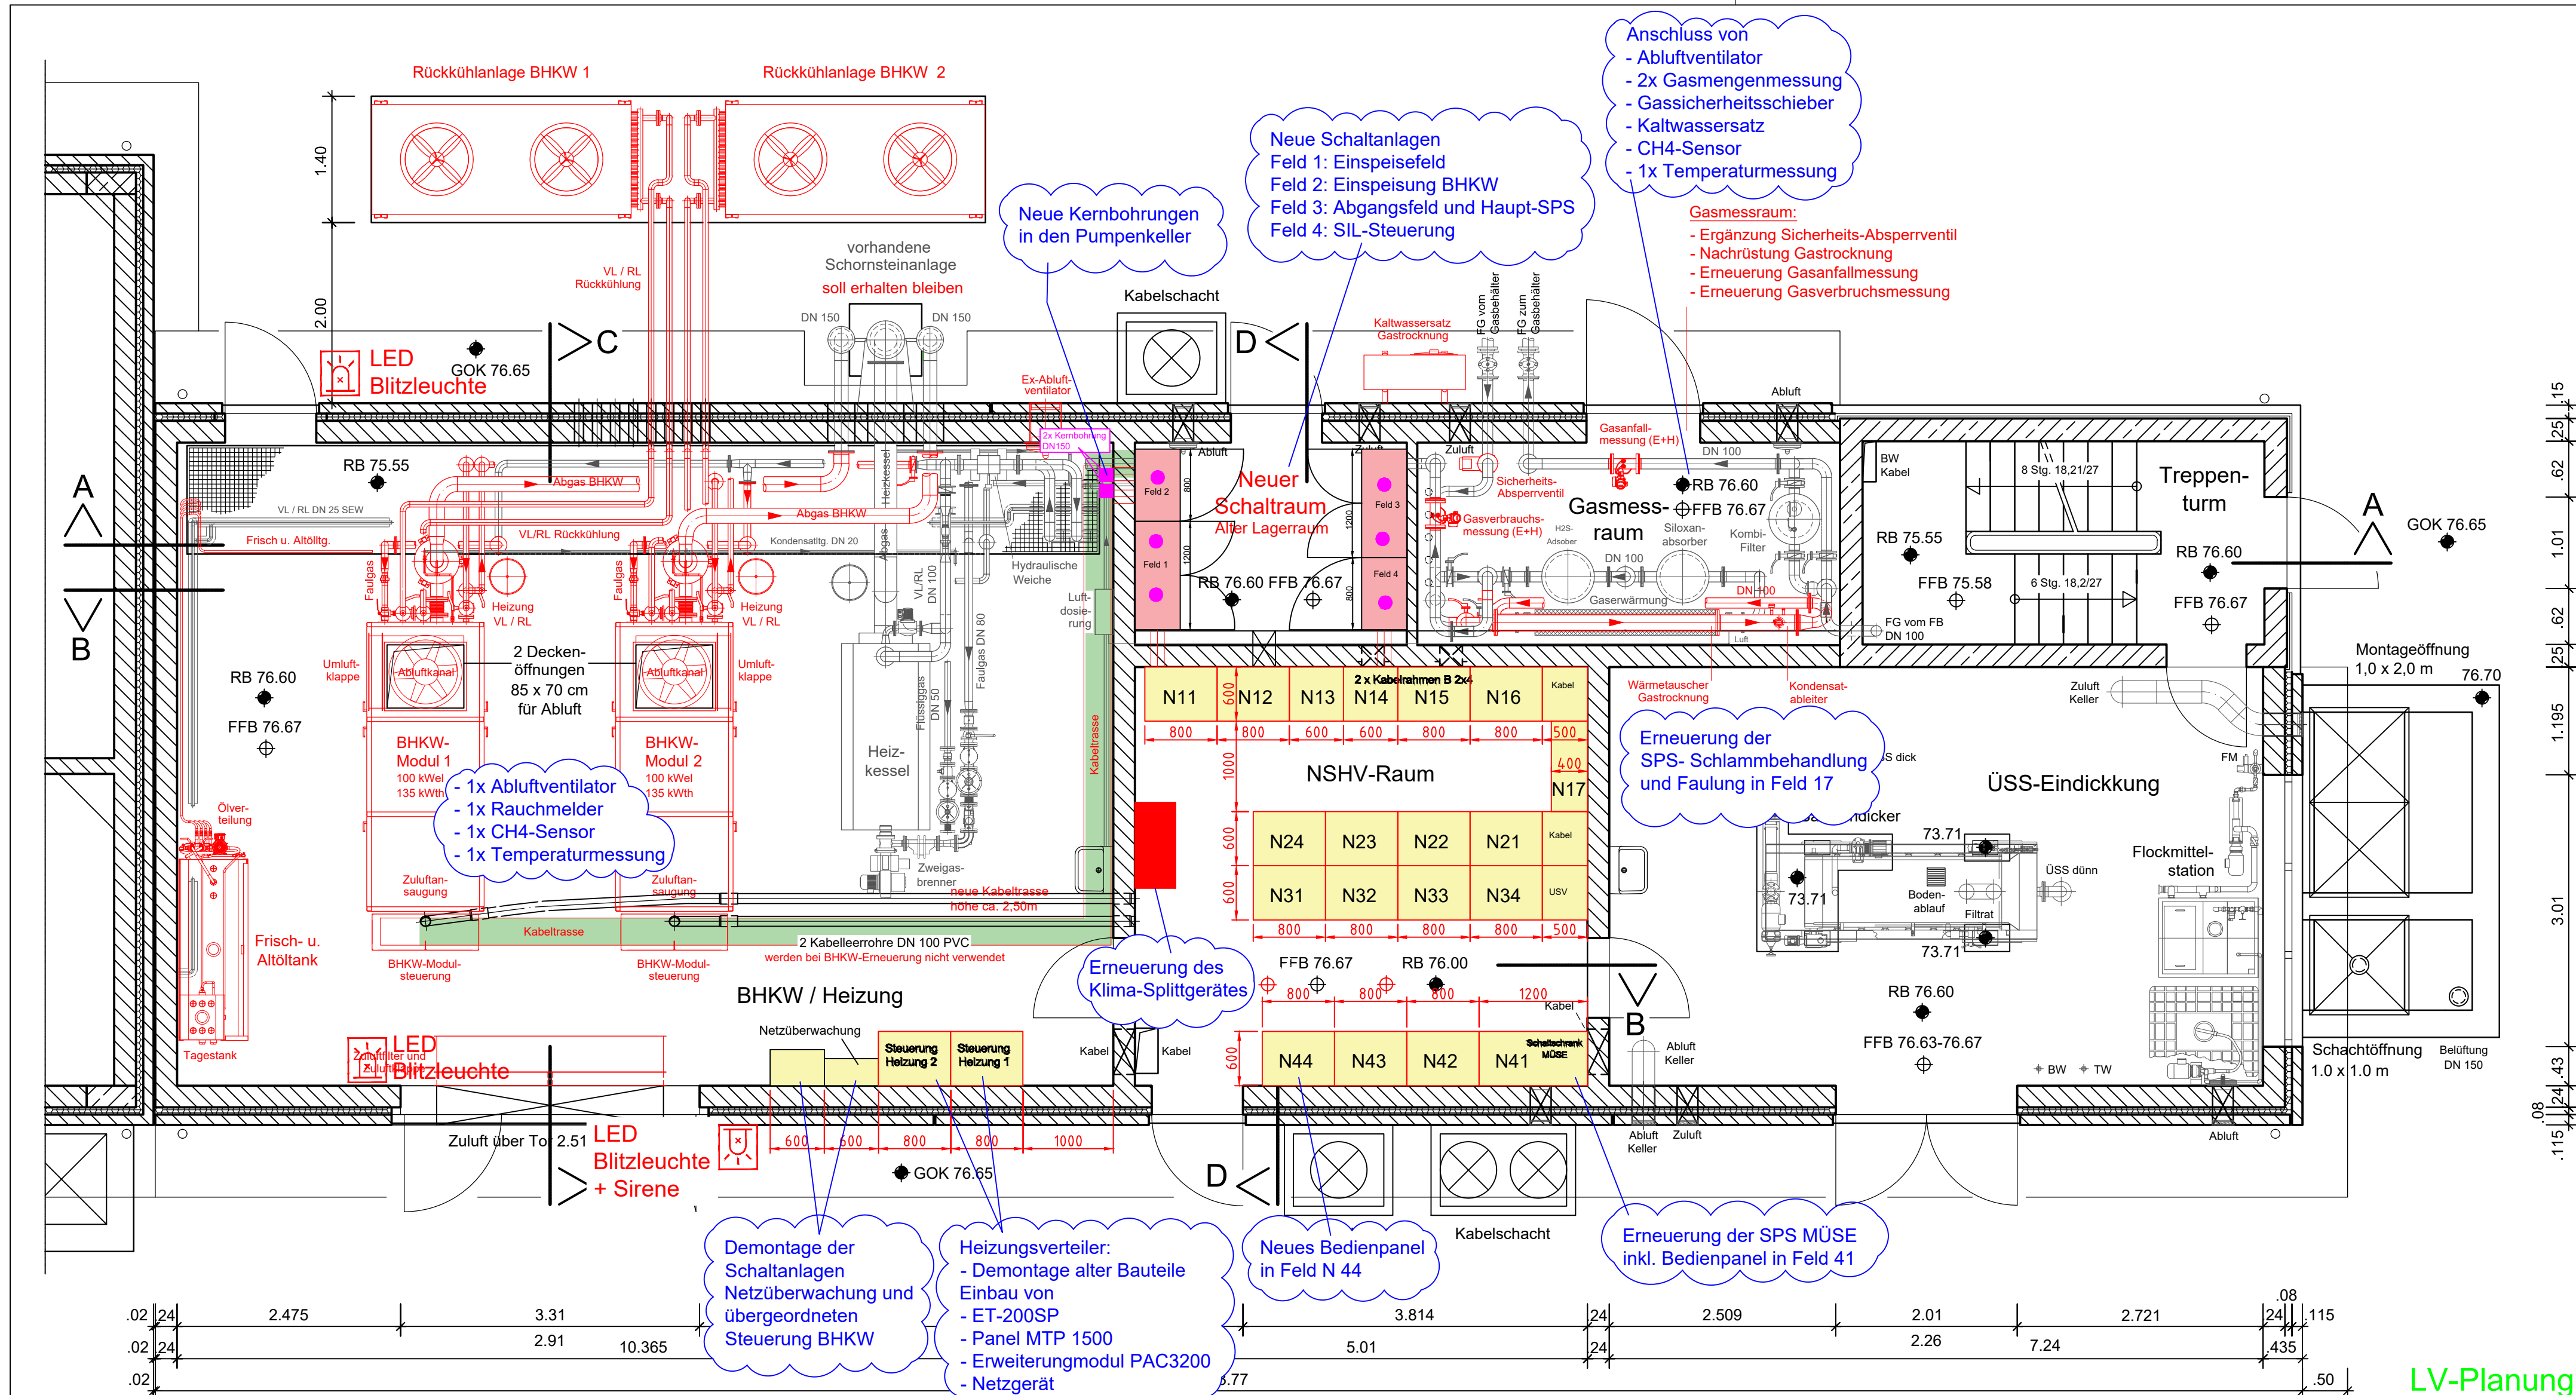

● Kernbohrung DN150

LV-Planung

Bauvorhaben: ZKA Rietberg				
Planbezeichnung: Schlammbehandlung Neubau				
Projektbezeichnung: Erneuerung der BHKW, EMSR-Technik				
Auftraggeber: Stadt Rietberg 			Register -	
bearbeitet		aufgestellt 08.10.2026	Blattgröße A2	
gezeichnet				
Maßstab	1:50			
Zeichnungs-Nr.	25799_Schlammbehandlung Neubau			