


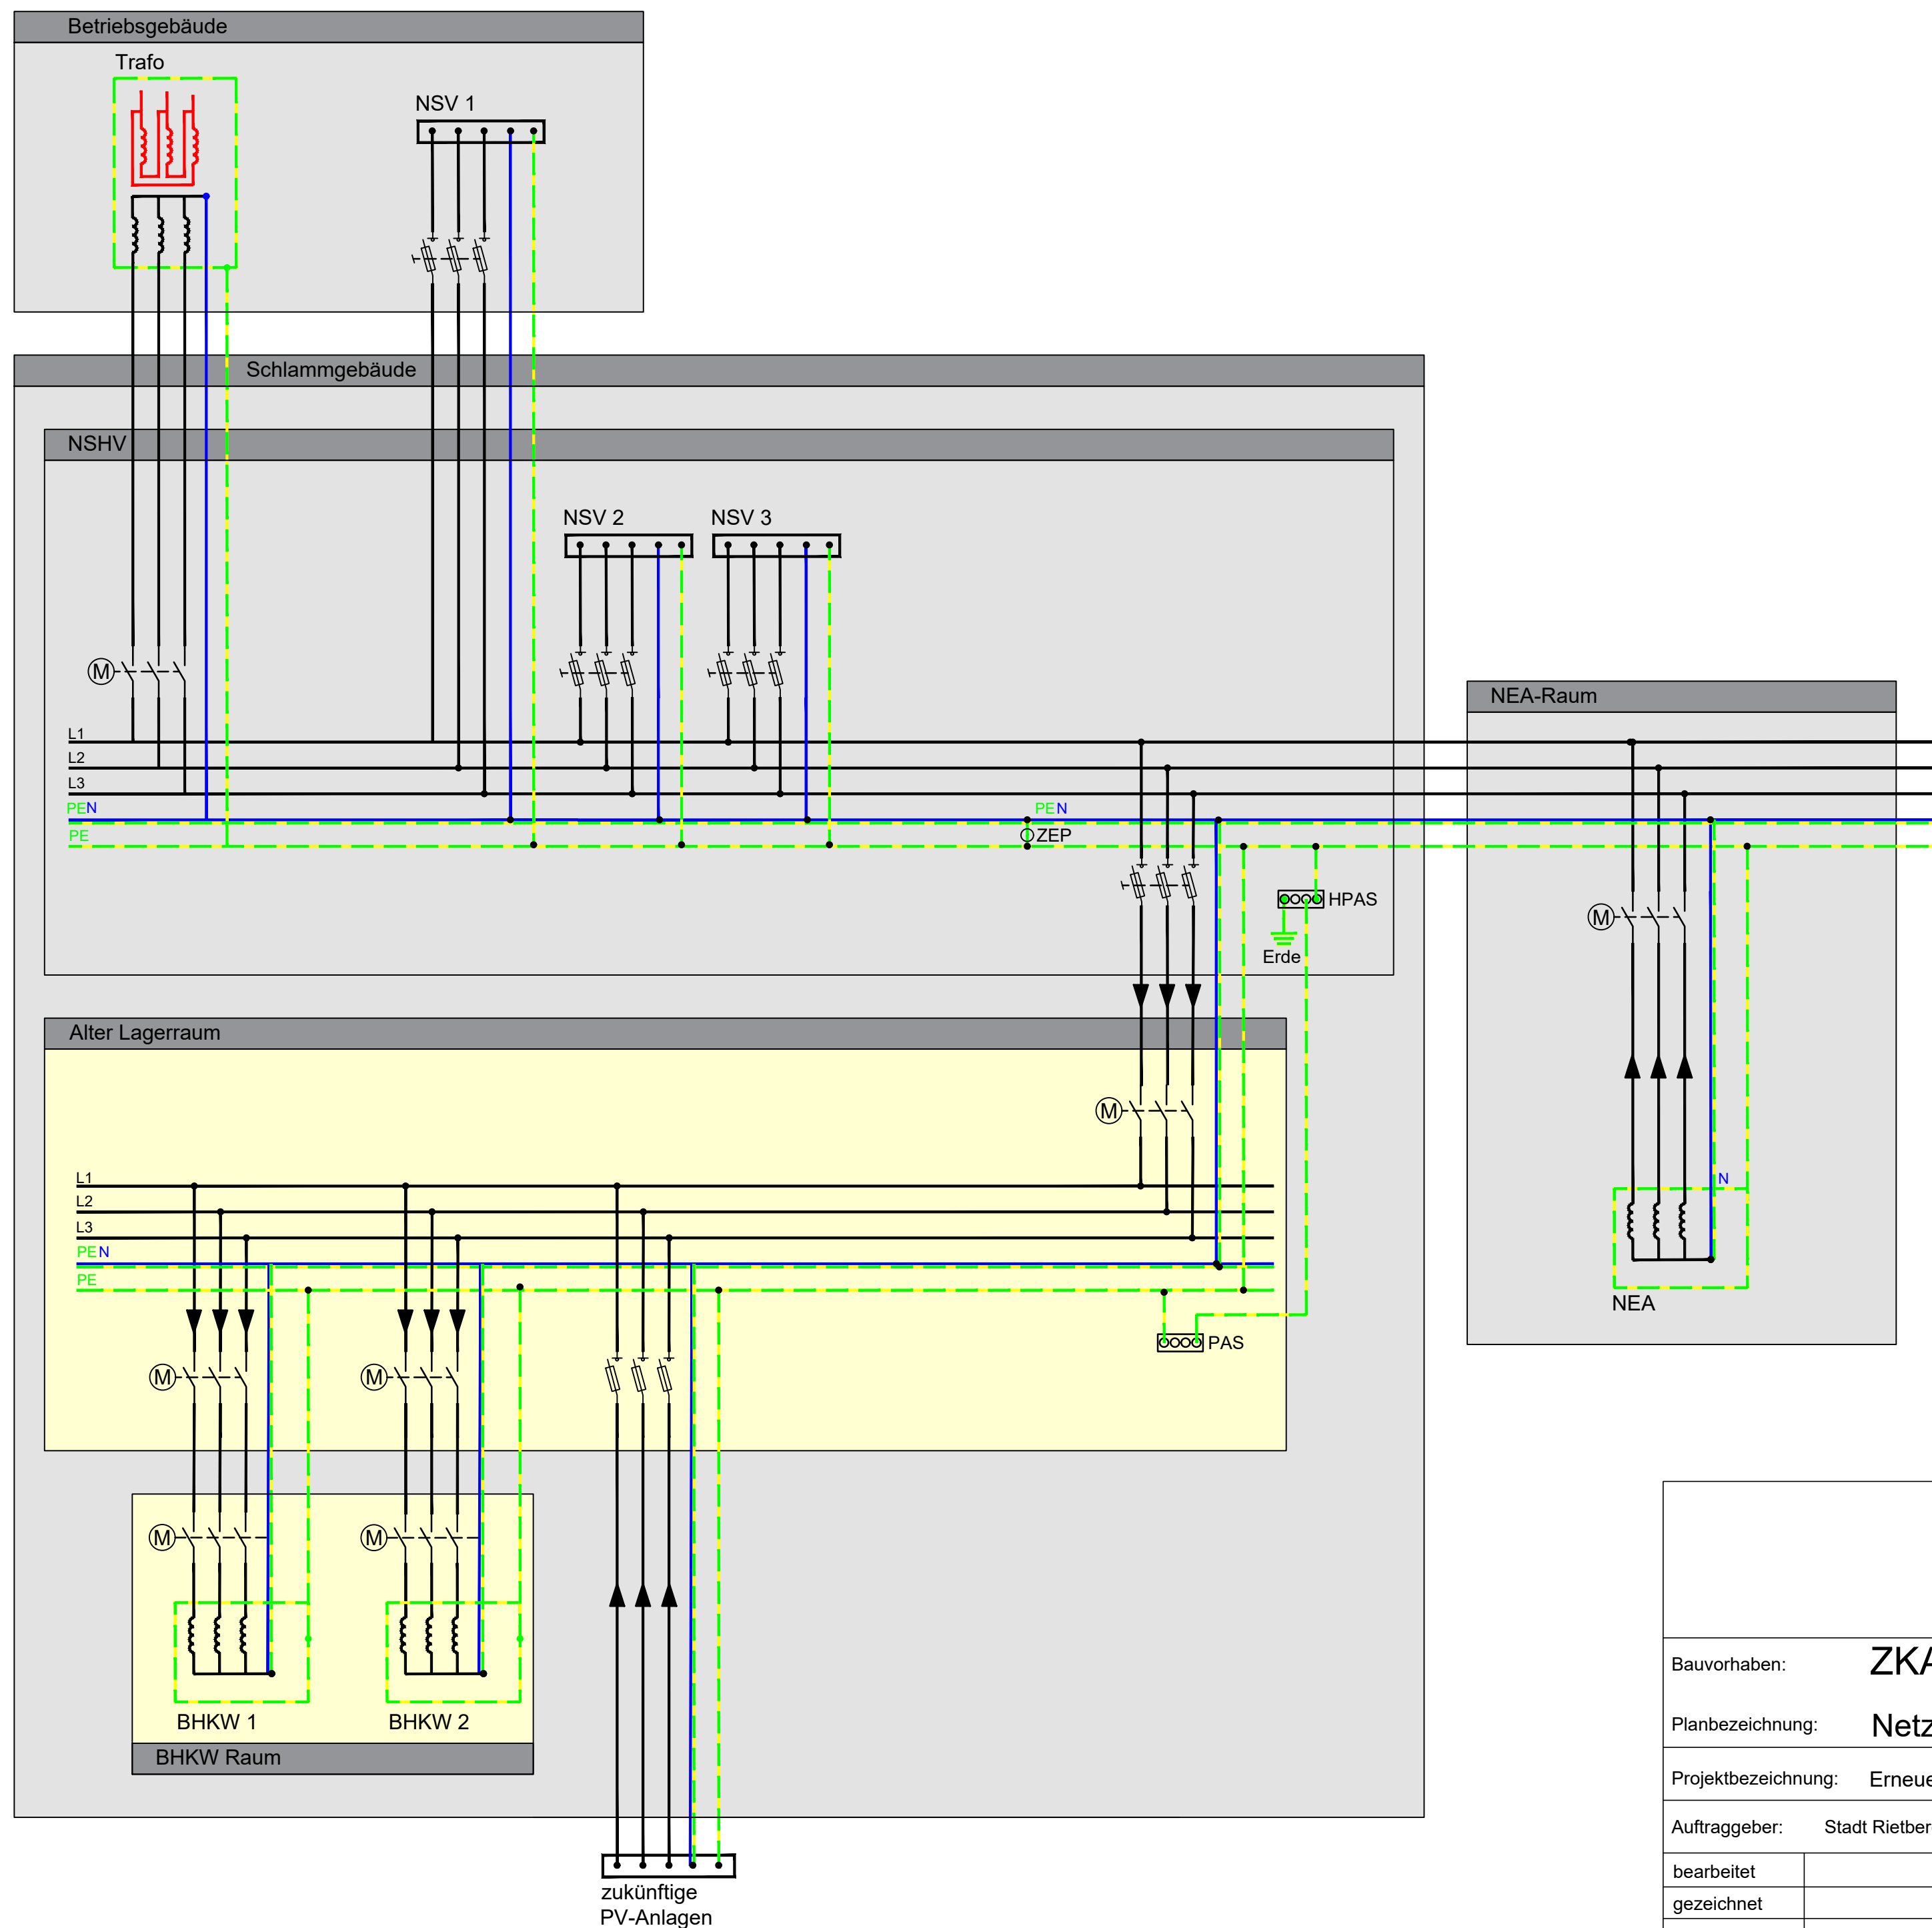

LV-Planung

Bauvorhaben: ZKA Rietberg			
Planbezeichnung: Netzform			
Projektbezeichnung: Erneuerung der BHKW, EMSR-Technik			
Auftraggeber: Stadt Rietberg			Register -
bearbeitet		aufgestellt 08.10.2026	Blattgröße
gezeichnet			A 2
Maßstab	ohne		
Zeichnungs-Nr. 25799_Übersichtsplan Gesamt			