


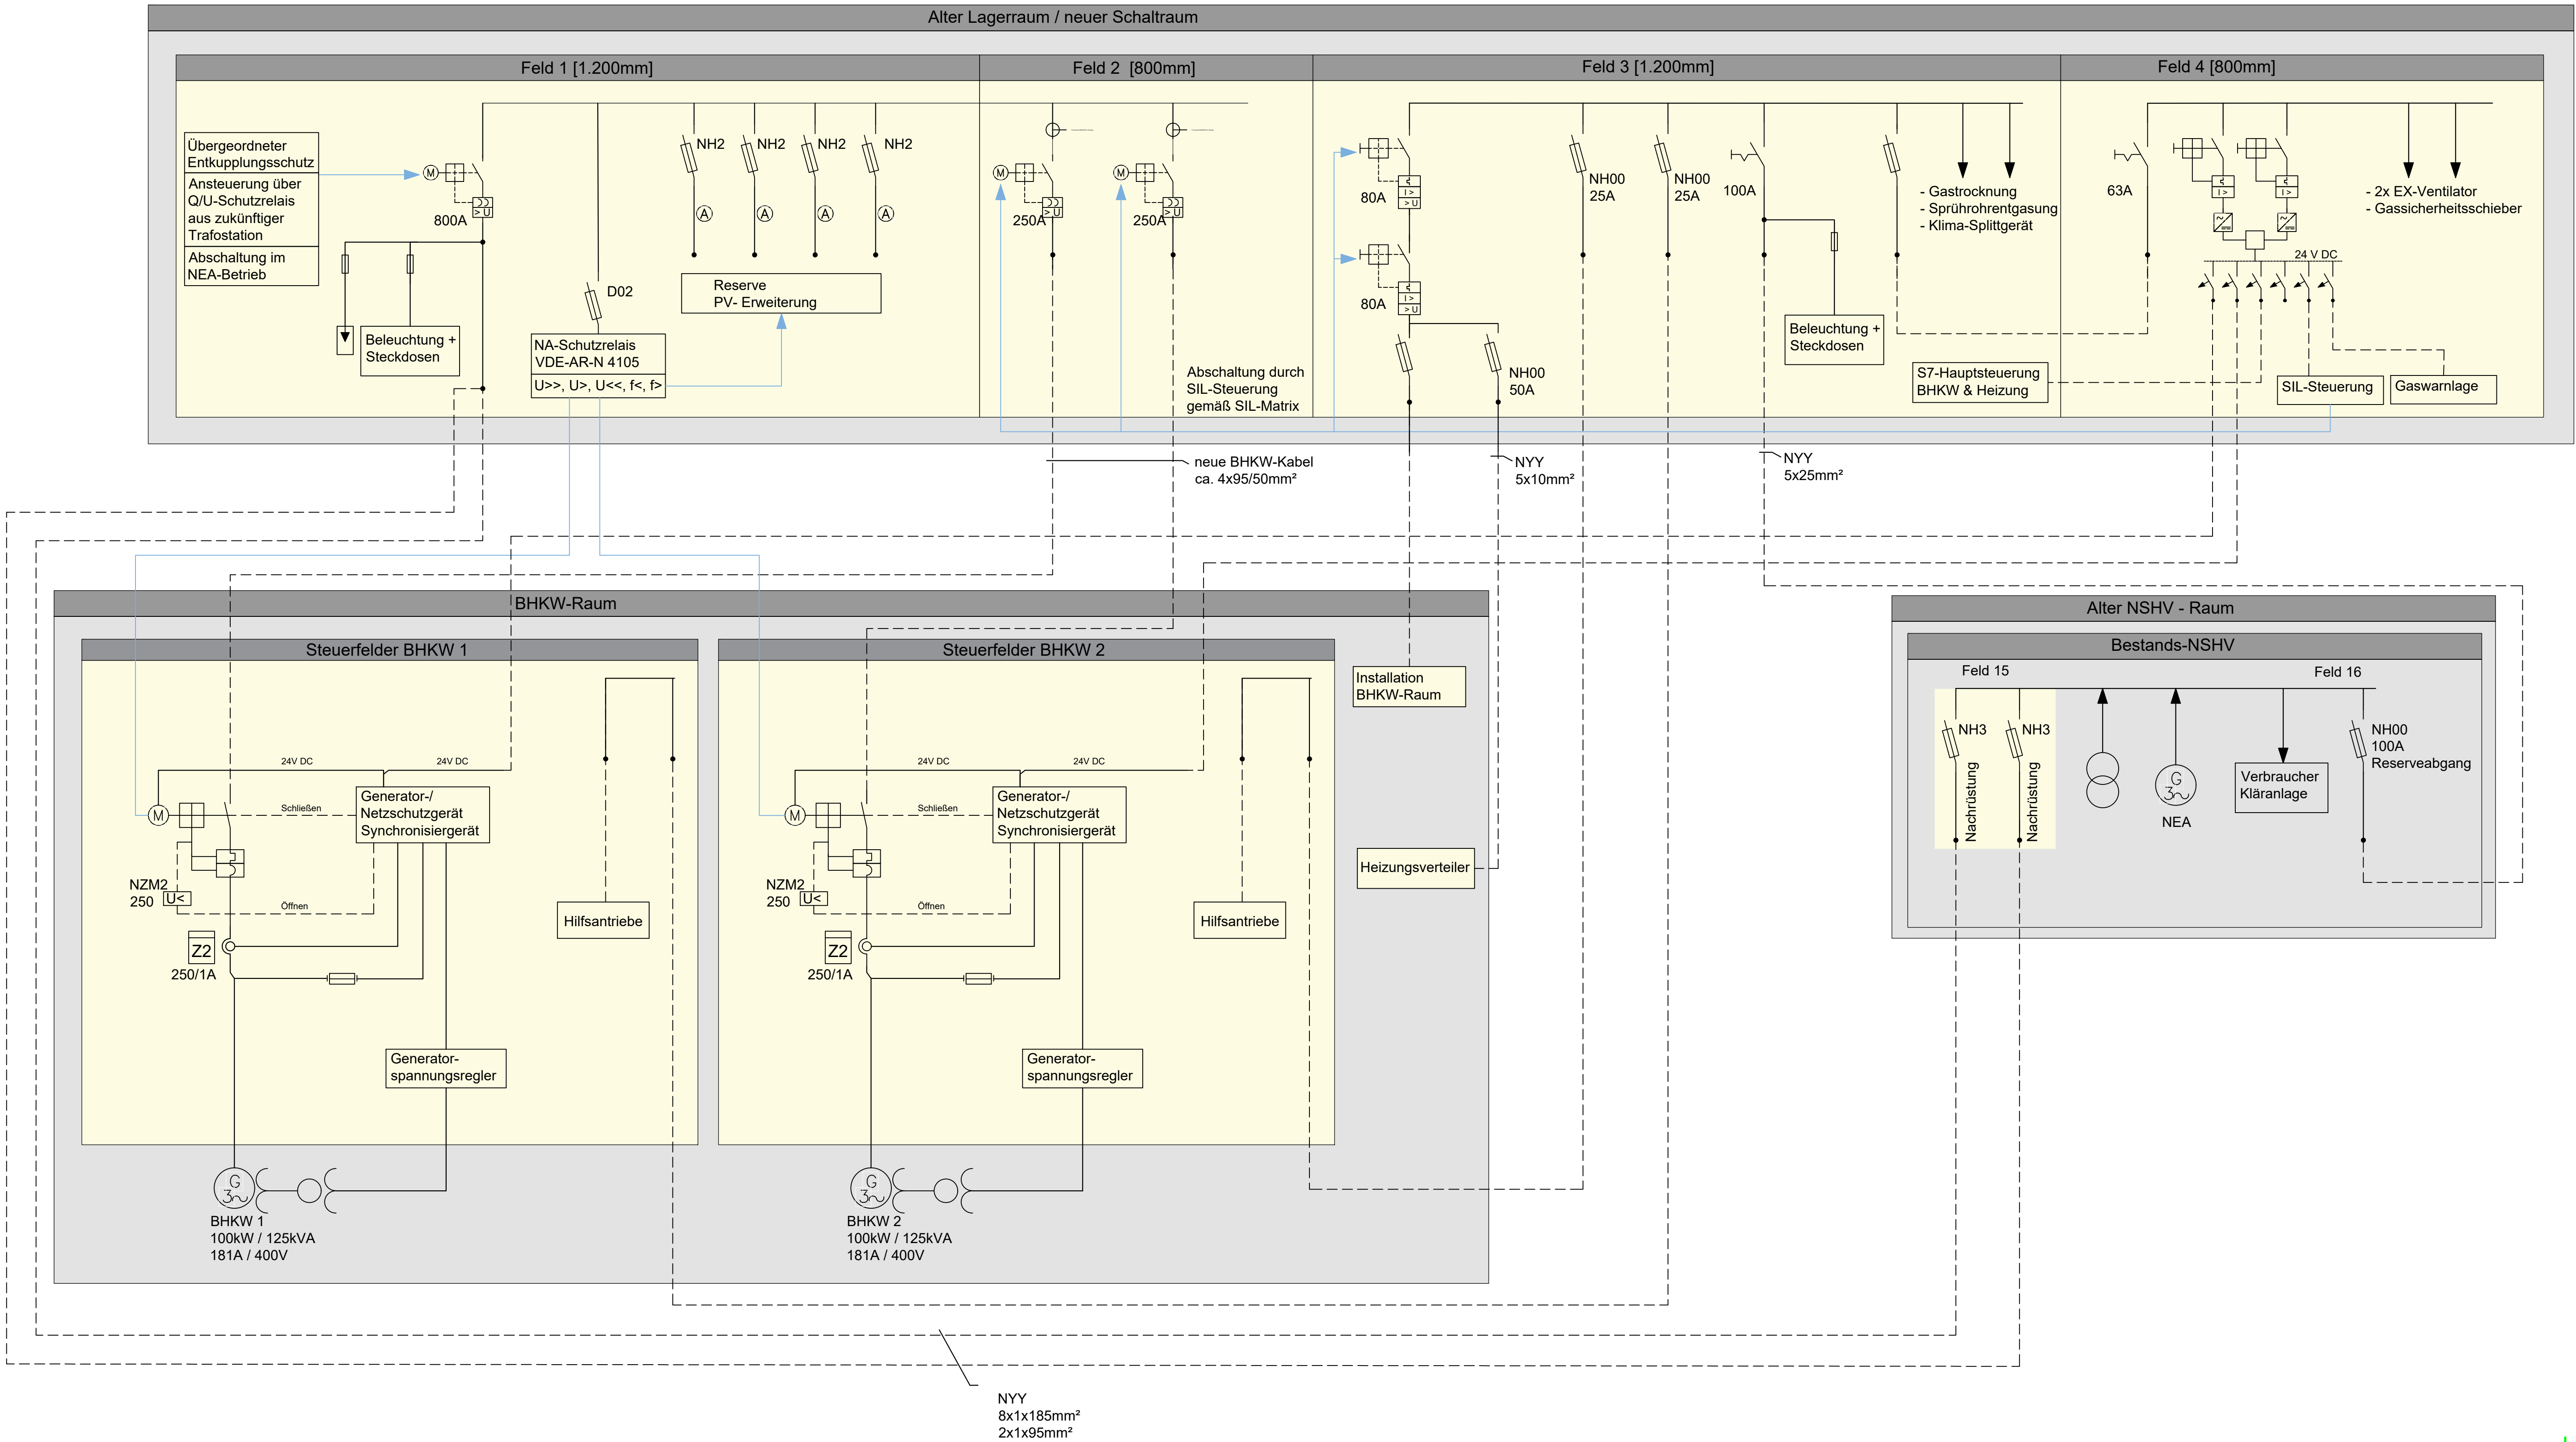

LV-Planung

		Beratung, Entwurf	
Bauvorhaben: ZKA Rietberg			
Planbezeichnung: Übersichtsplan BHKW			
Projektbezeichnung: Erneuerung der BHKW, EMSR-Technik			
Auftraggeber: Stadt Rietberg		Register -	
bearbeitet		aufgestellt 08.10.2026	Blattgröße A1
gezeichnet			
Maßstab	ohne		
Zeichnungs-Nr. 25799_Übersichtsplan			