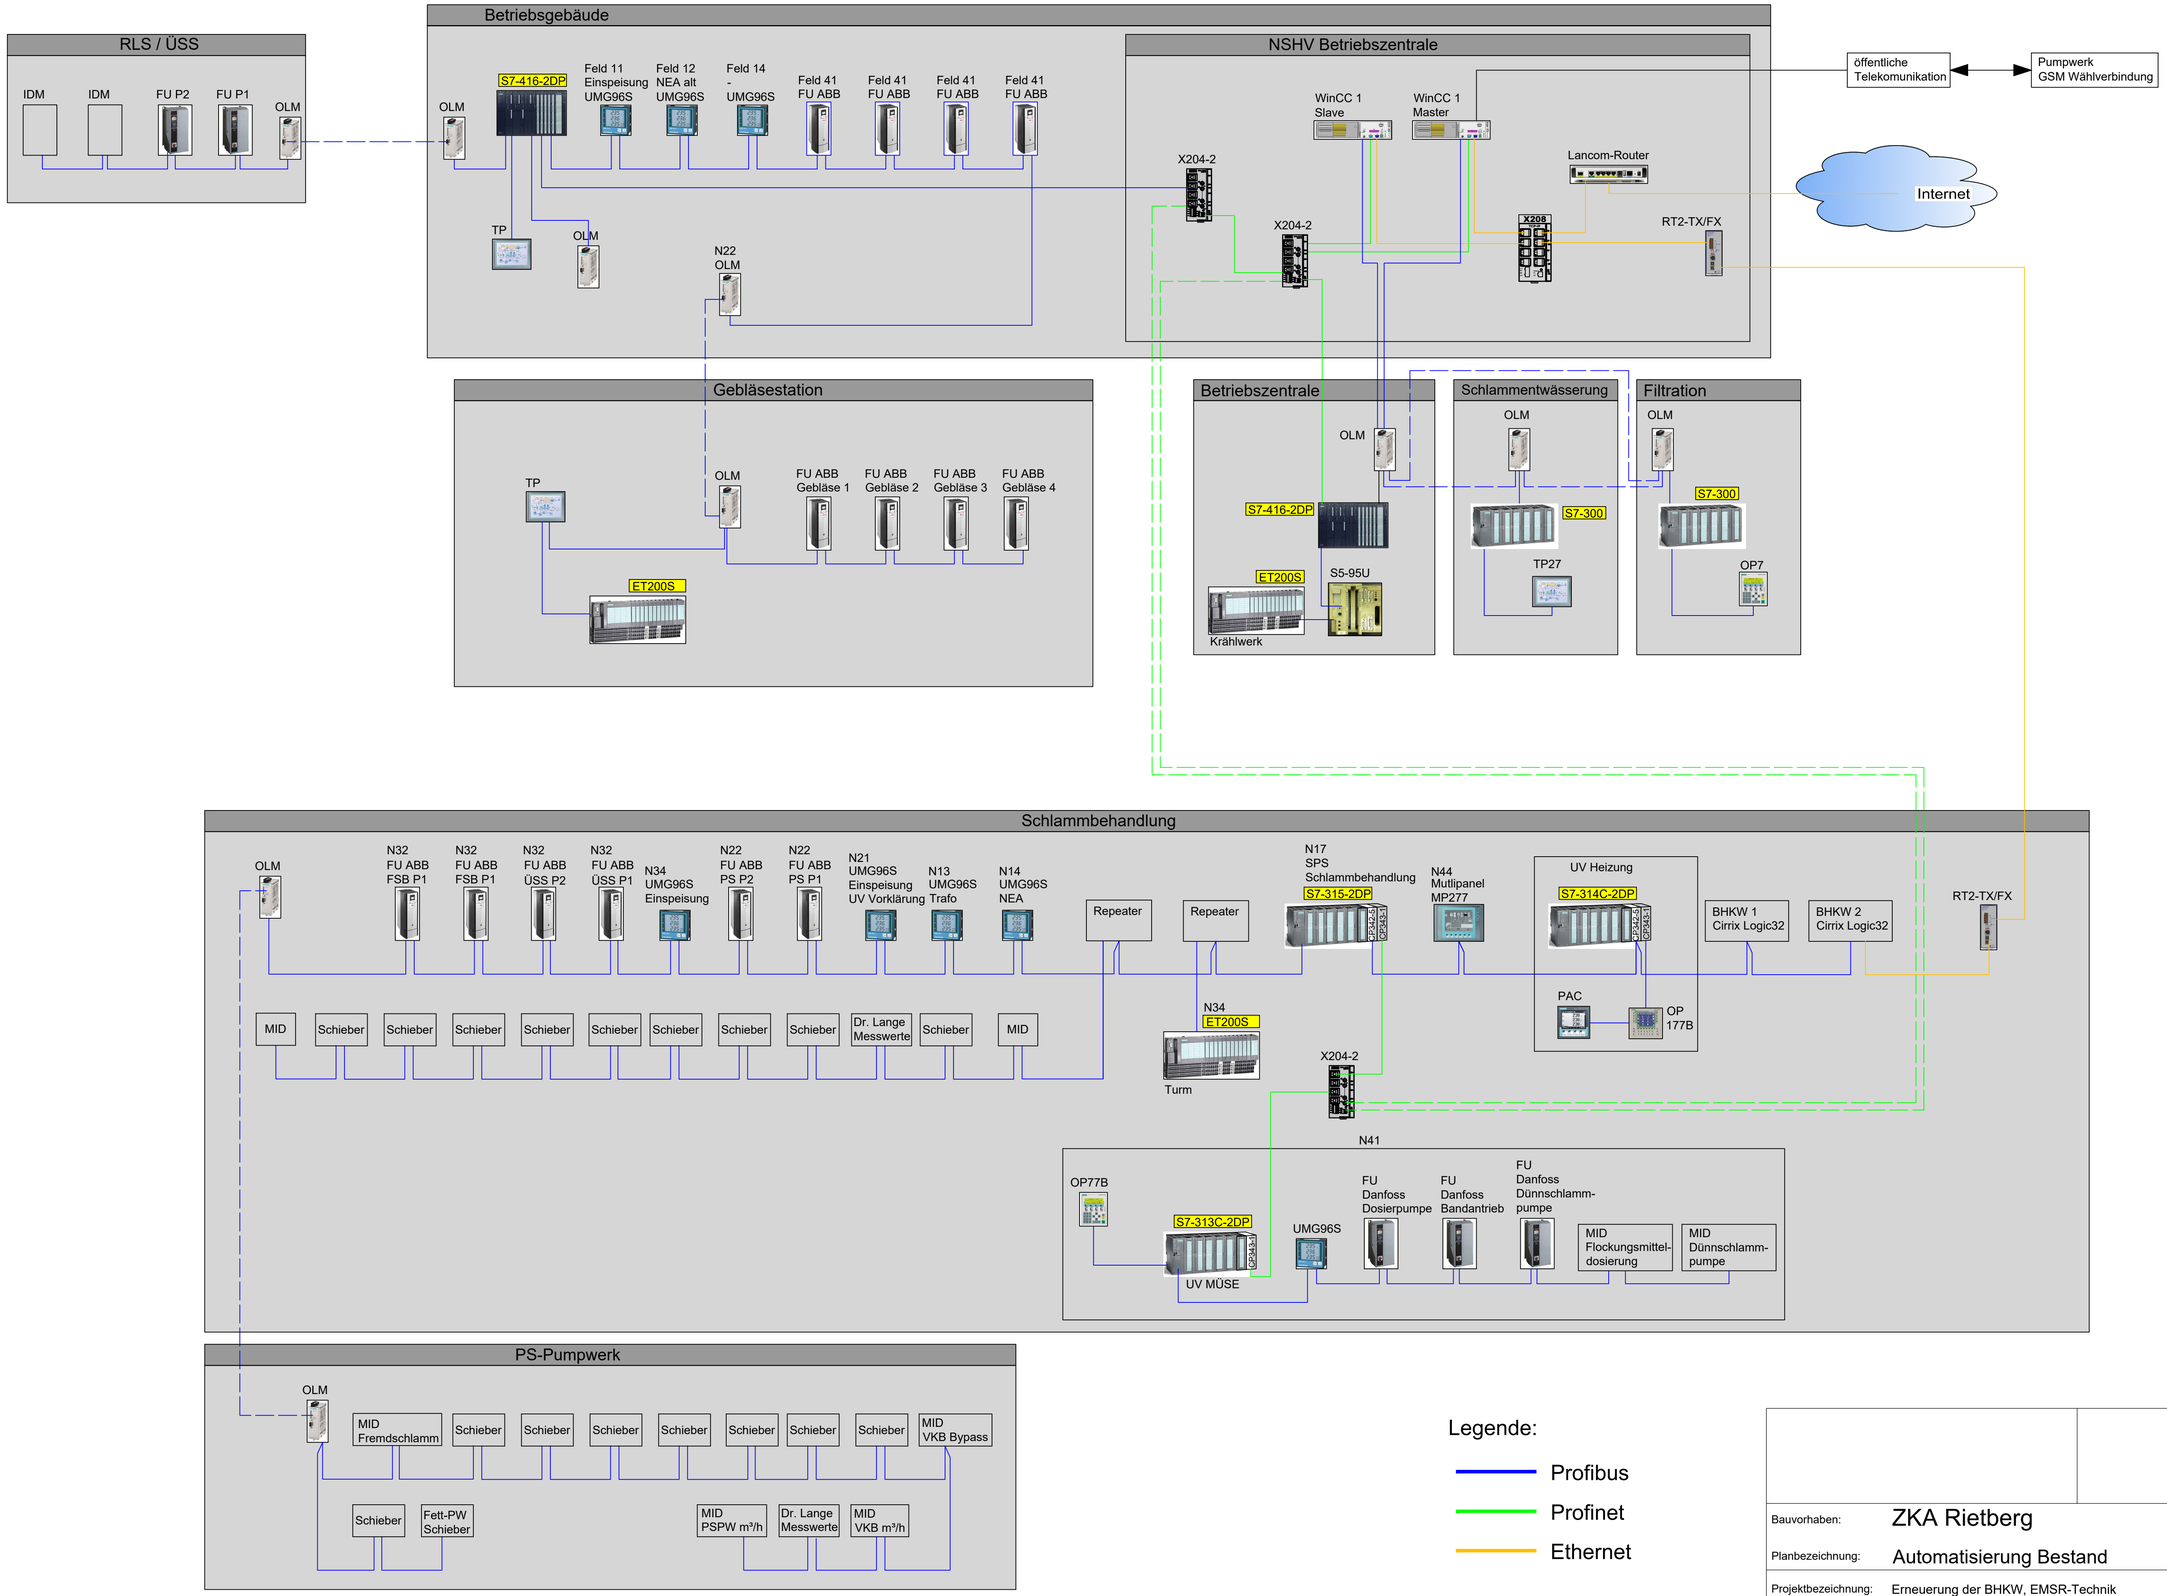


LV-Planung

| | | | |
|---|---|---|---|
| Bauvorhaben: | ZKA Rietberg | | |
| Planbezeichnung: | Automatisierung Bestand | | |
| Projektbezeichnung: | Erneuerung der BHKW, EMSR-Technik | | |
| Auftraggeber: | Stadt Rietberg | | Register - |
| bearbeitet | | aufgestellt | Blattgröße |
| gezeichnet | | 08.10.2026 | A2 |
| Maßstab | ohne | | |
| Zeichnungs-Nr. | 25799_Automatisierung | | |