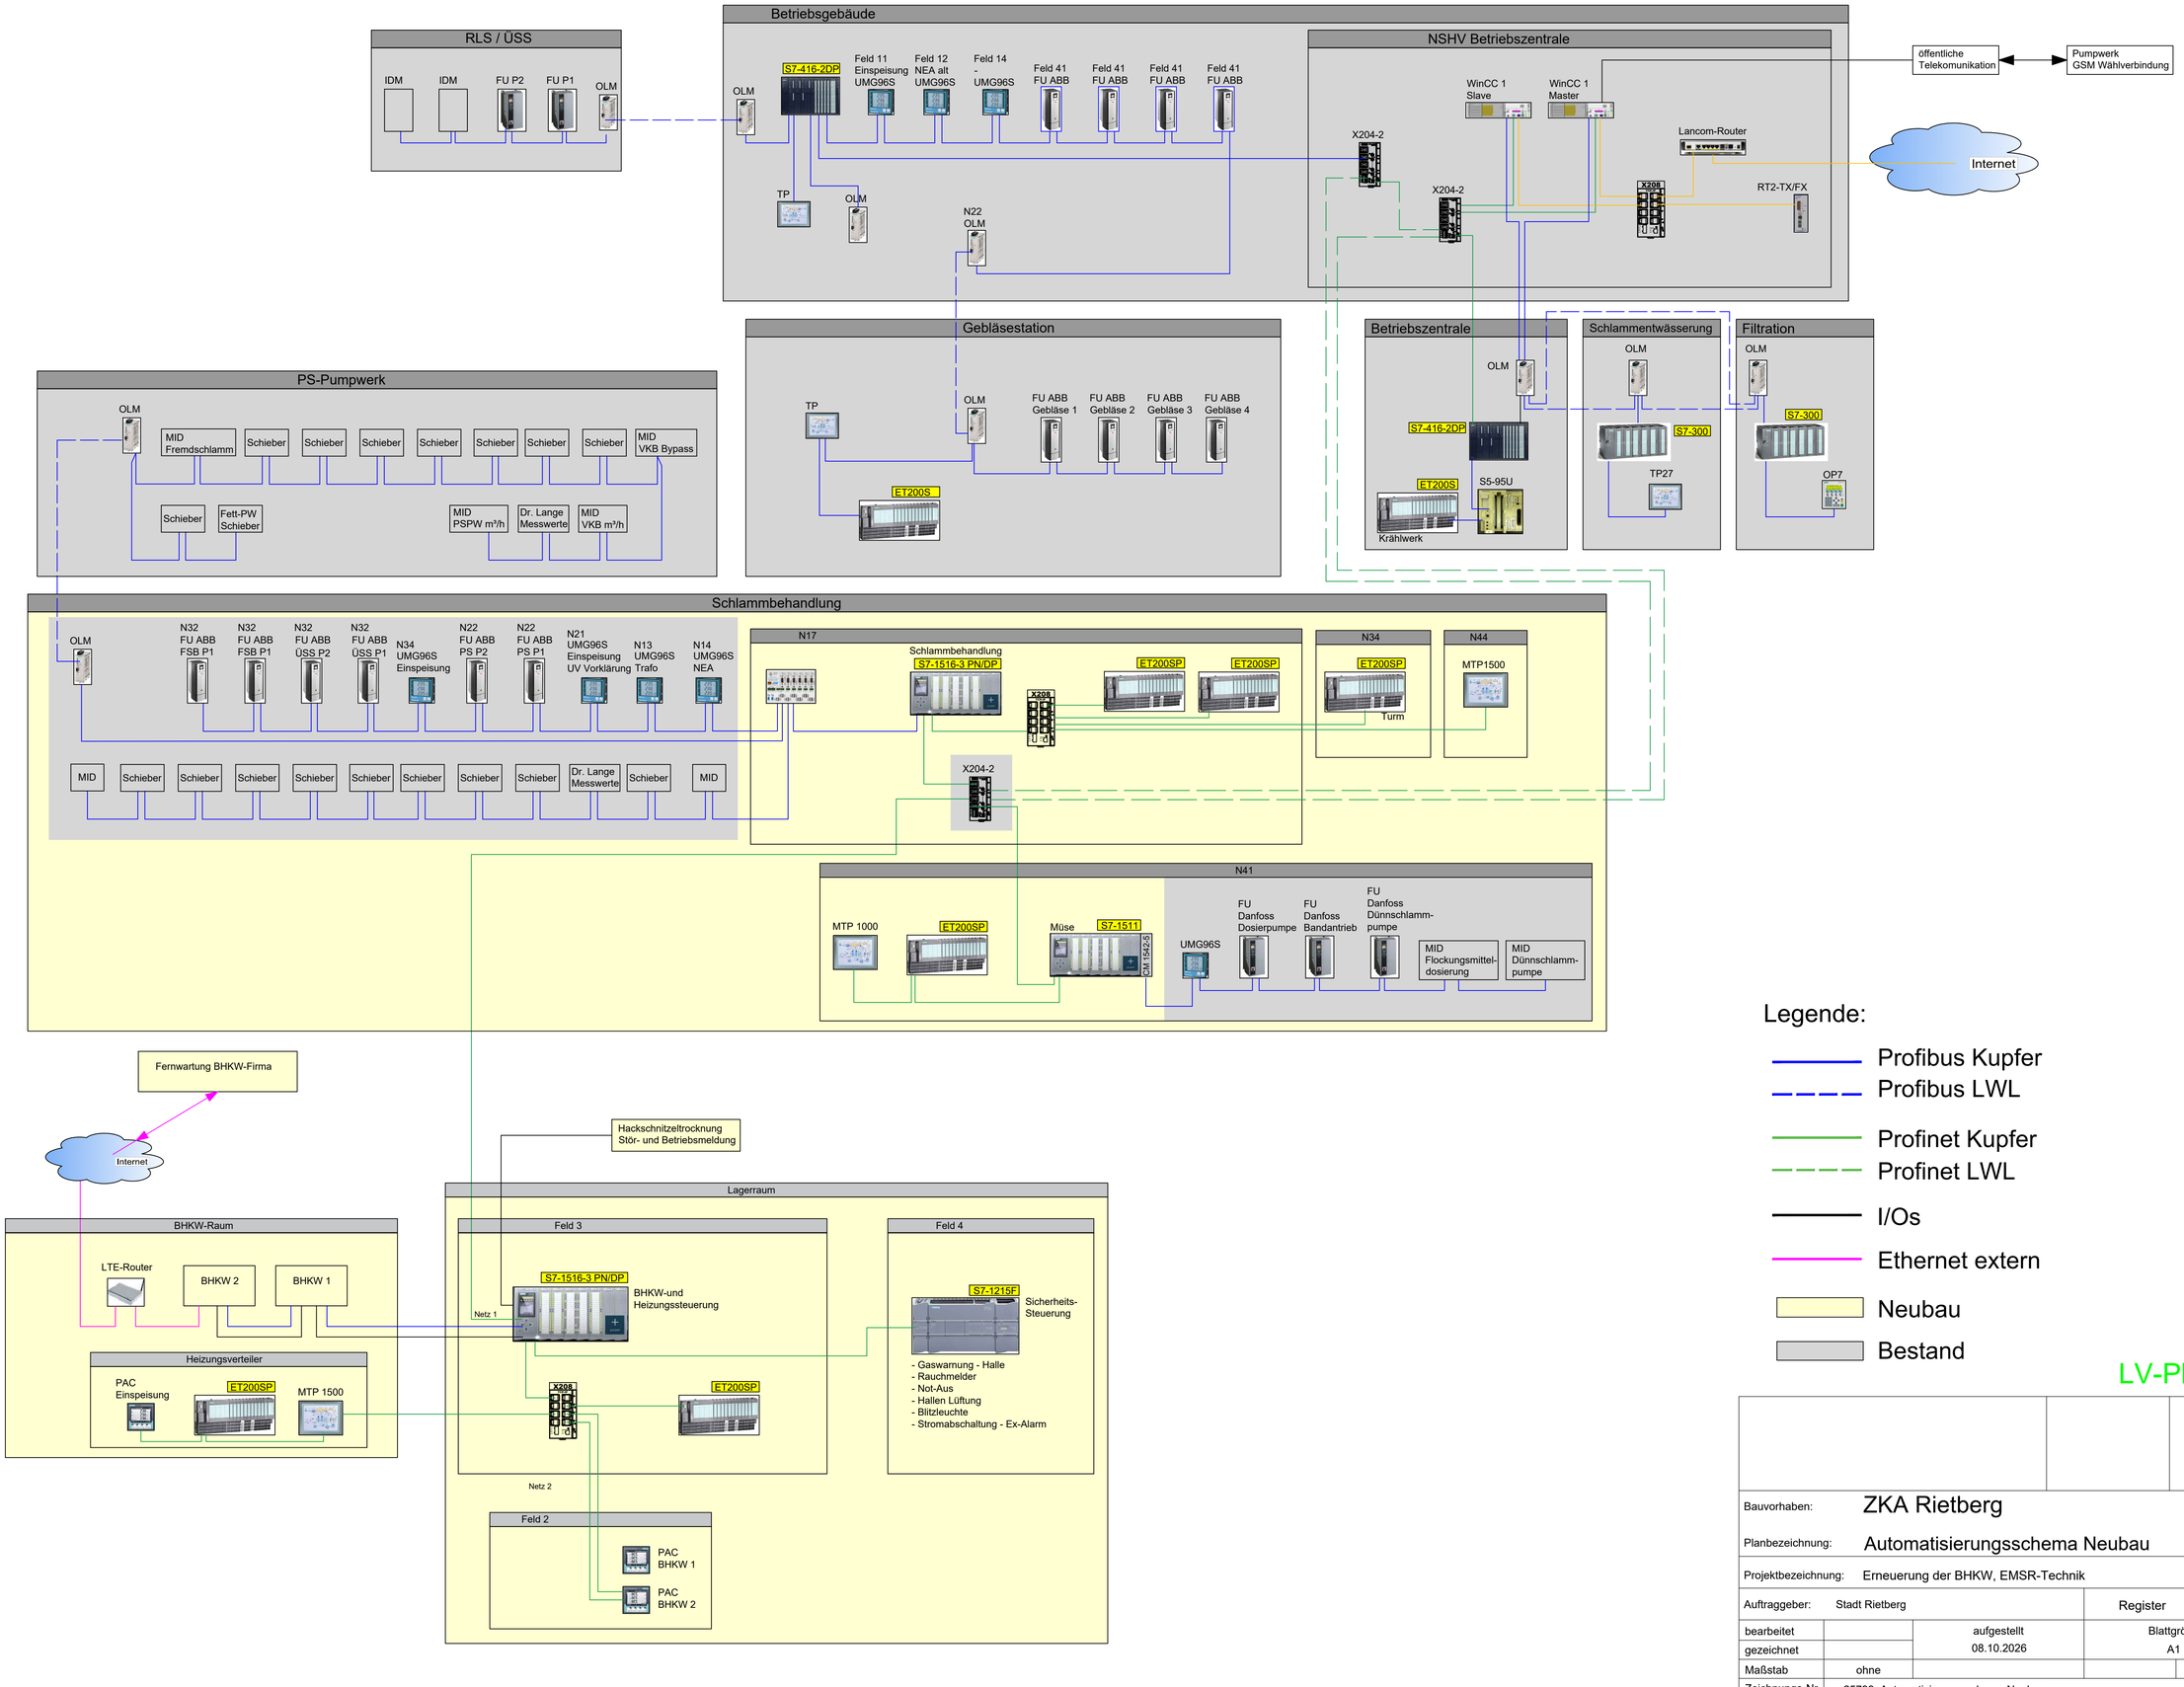

Legende:

- Profibus Kupfer
- Profibus LWL
- Profinet Kupfer
- Profinet LWL
- I/Os
- Ethernet extern
- Neubau
- Bestand

LV-Planung

Bauvorhaben:	ZKA Rietberg		
Planbezeichnung:	Automatisierungsschema Neubau		
Projektbezeichnung:	Erneuerung der BHKW, EMSR-Technik		
Auftraggeber:	Stadt Rietberg		Register -
bearbeitet		aufgestellt	Blattgröße
gezeichnet		08.10.2026	A1
Maßstab	ohne		
Zeichnungs-Nr.	25799_Automatisierungsschema Neubau		