


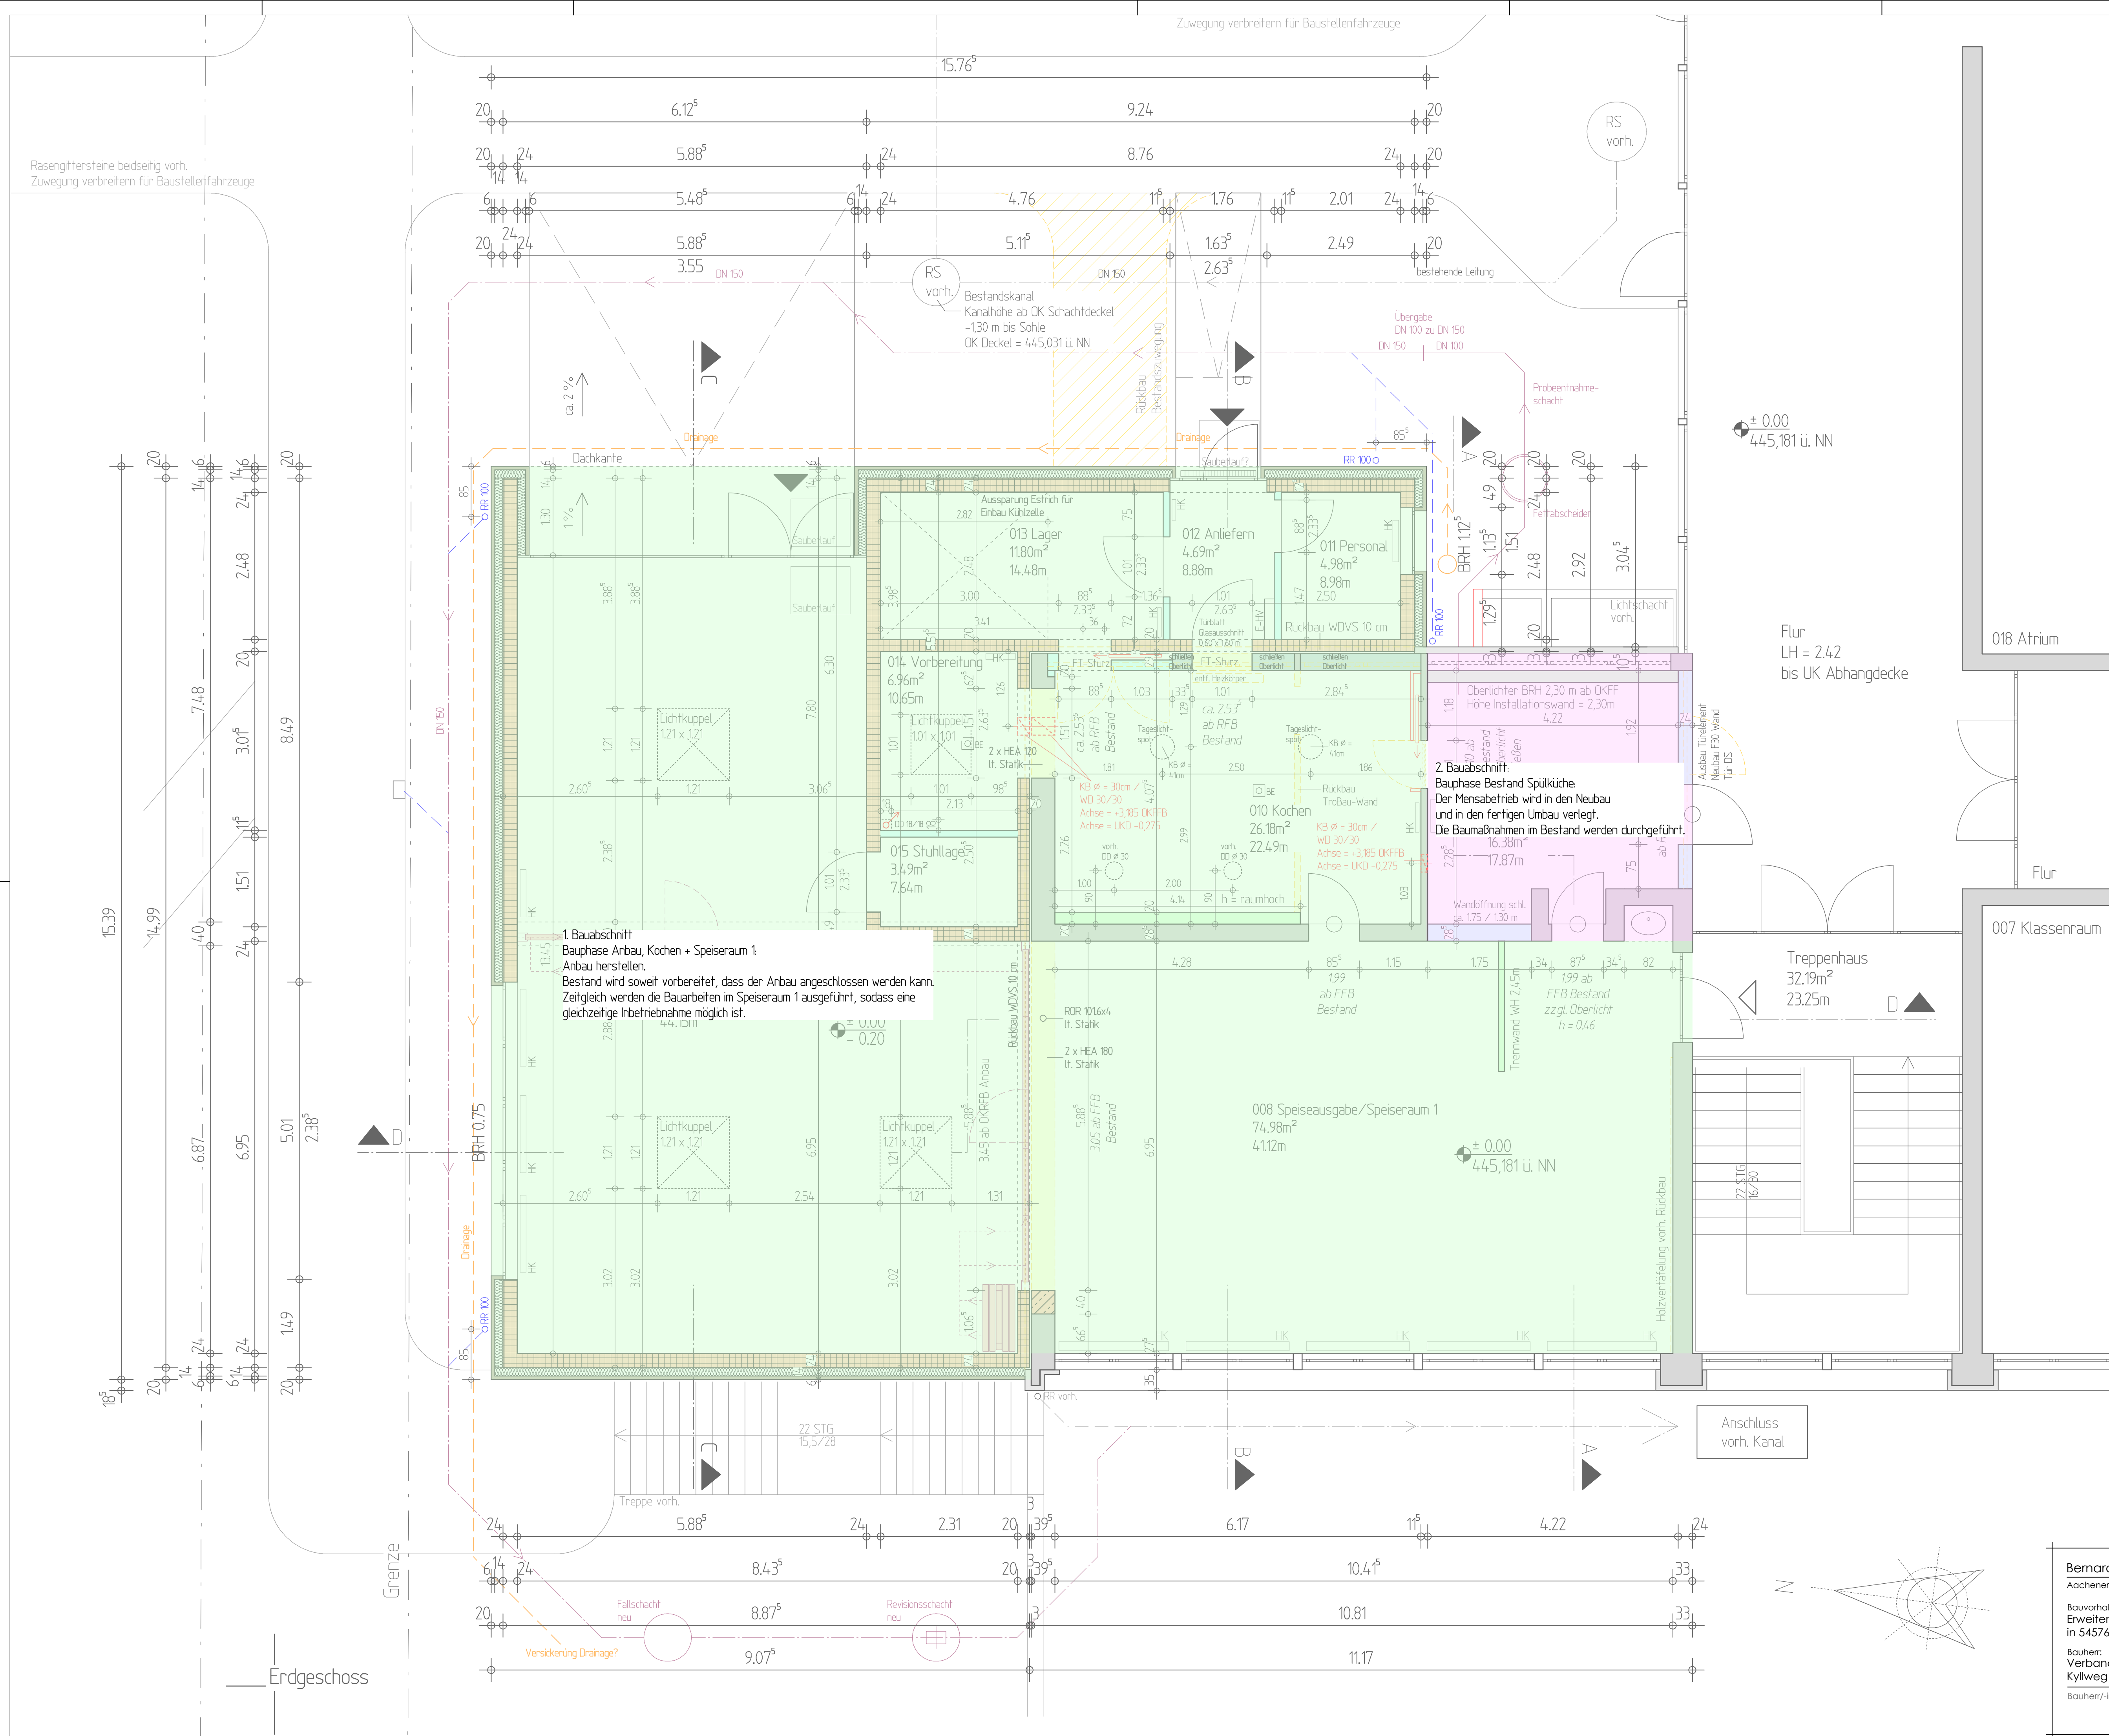

1. Bauabschnitt
Bauphase Anbau, Kochen + Speiseraum 1
Anbau herstellen.
Bestand wird soweit vorbereitet, dass der Anbau angeschlossen werden kann.
Zeitgleich werden die Bauarbeiten im Speiseraum 1 ausgeführt, sodass eine
gleichzeitige Inbetriebnahme möglich ist.

2. Bauabschnitt:
Bauphase Bestand Spülküche.
Der Mensabetrieb wird in den Neubau
und in den fertigen Anbau verlegt.
Die Baumaßnahmen im Bestand werden durchgeführt.