
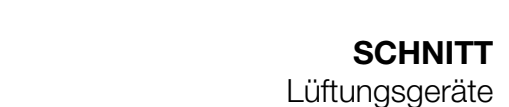
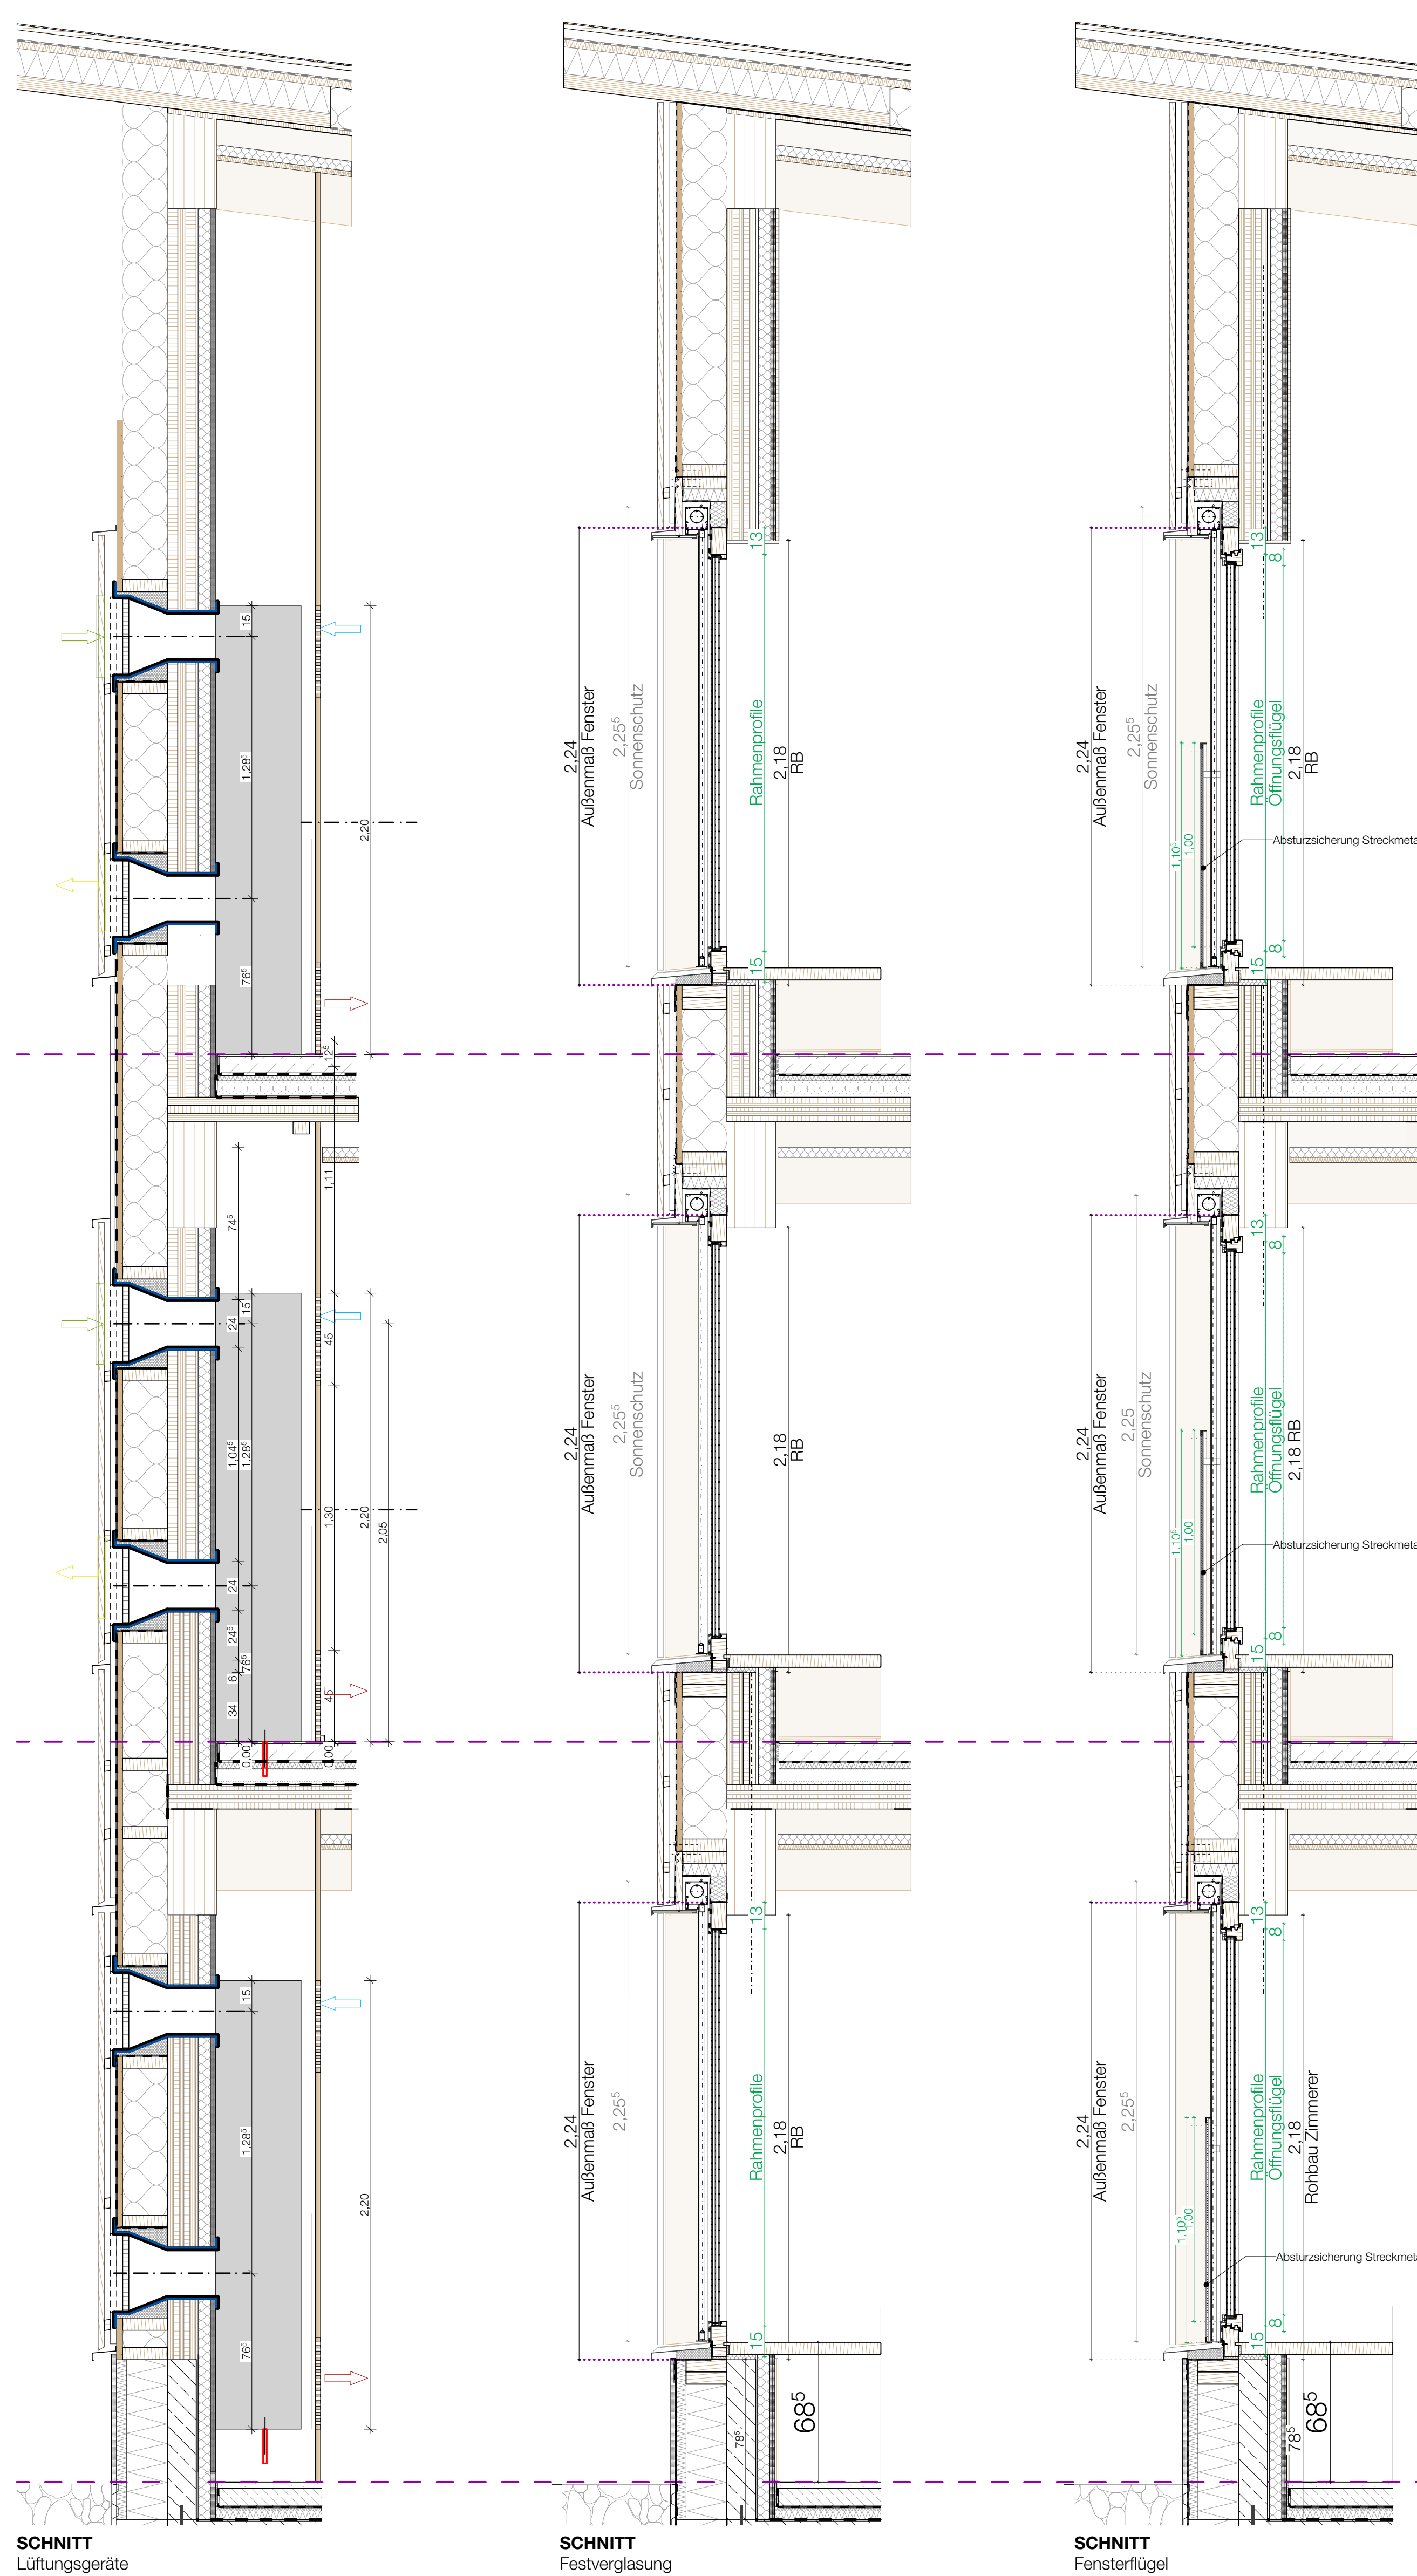


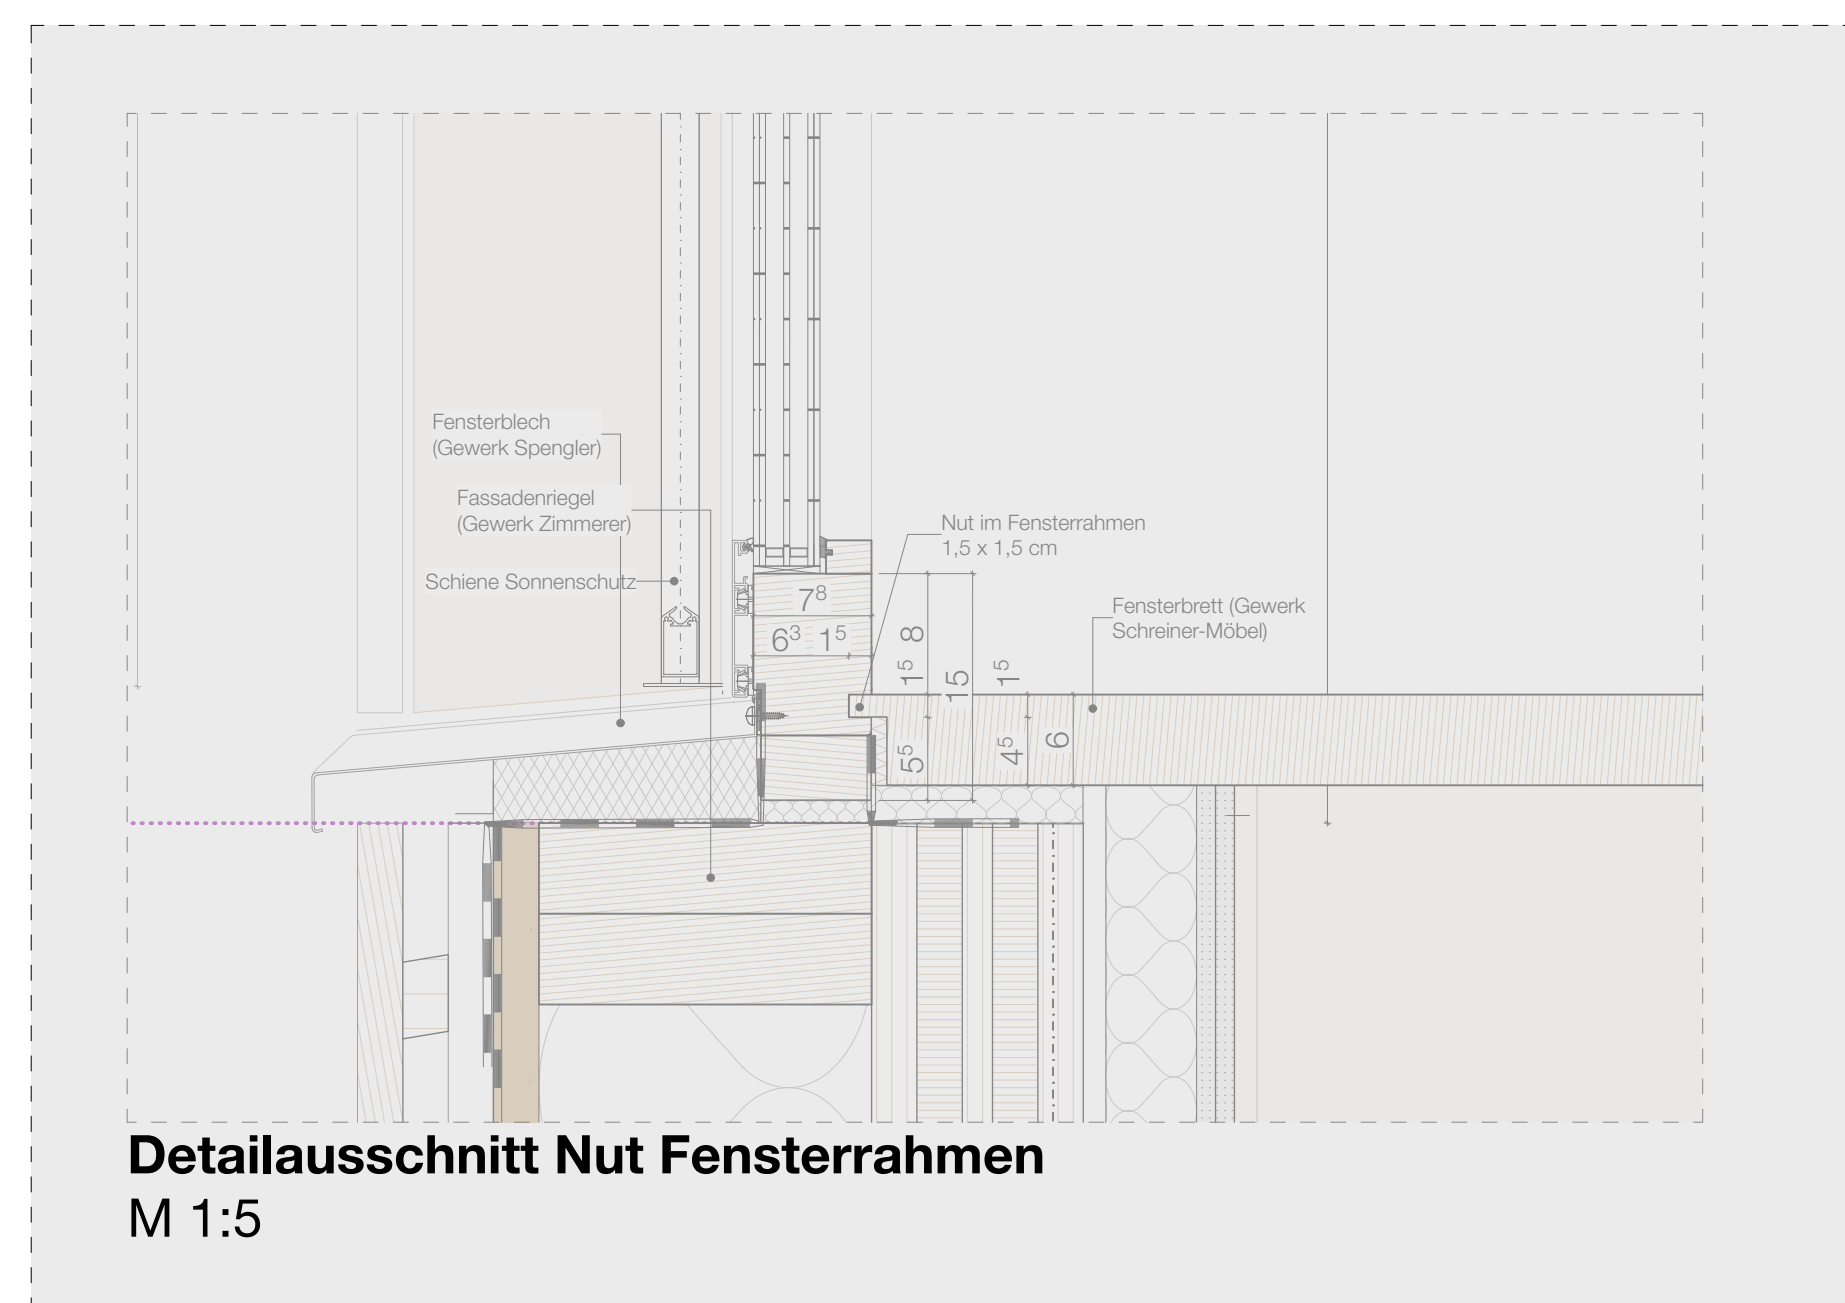

Anschluss Fensterbank und
-blech siehe Detail D07-13