



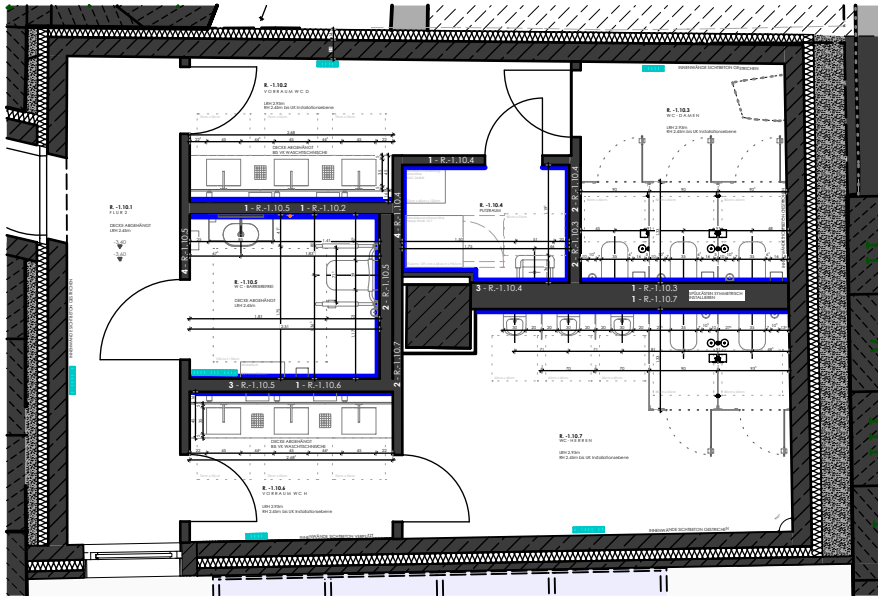

Fliesen

BAUVORHABEN

GENERALSANIERUNG HISTORISCHES
RATHAUS FORCHHEIM
HAUPTSTR. 24, 91301 FORCHHEIM
FL.NR. 135, GEMARKUNG FORCHHEIM

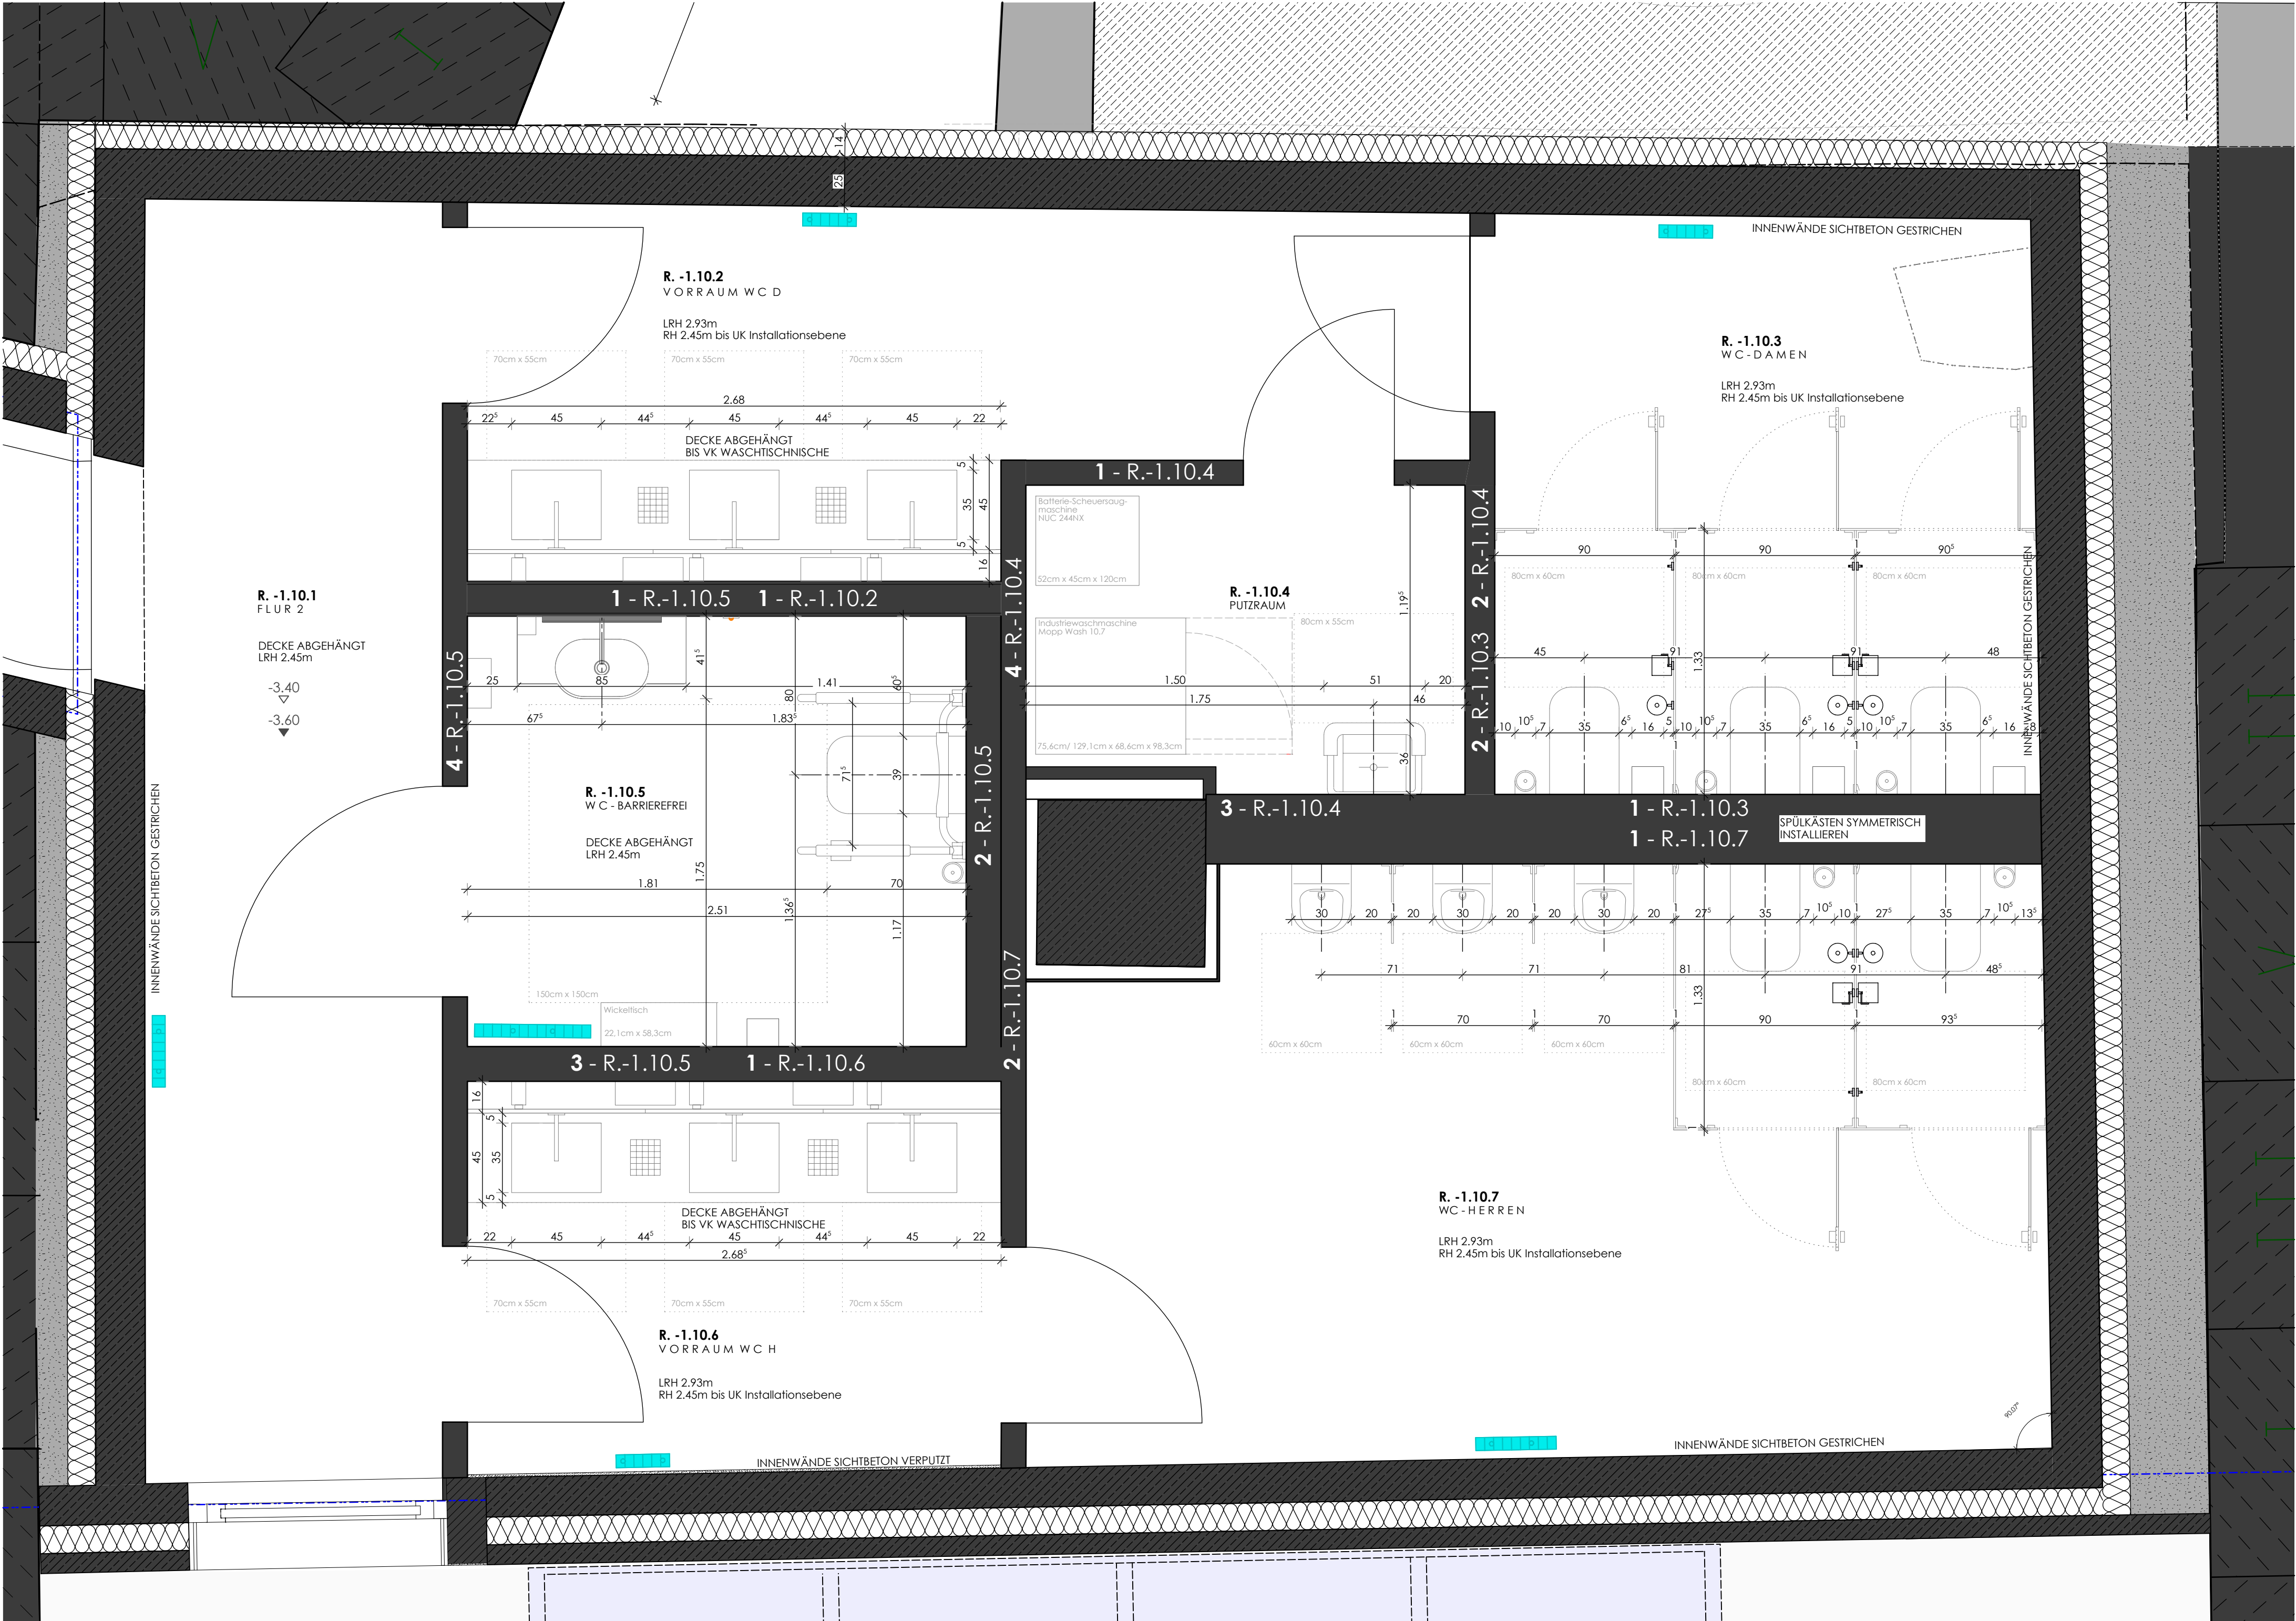

BAUHERR

STADT FORCHHEIM KdÖR
VERTR. DURCH:
OBERBÜRGERMEISTER DR. UWE KIRSCHSTEIN
SCHULSTRASSE 3
91301 FORCHHEIM

PLANUNG

F A B I - ARCHITEKTEN

GLOCKENGASSE 10
93047 REGENSBURG

ARCHITEKTEN BDA

TEL.: 0941/ 900333

BAUTEIL/ MASSTAB

Sanitärbereich KG
Grundriss, Übersicht Fliesen
M 1 : 20, M 1 : 100
DIESER PLAN IST UNSER GEISTIGES EIGENTUM UND DARF NICHT OHNE UNSERE
ZUSTIMMUNG Vervielfältigt werden. URHEBERRECHTSVERLETZUNG WIRD
ZIVILRECHTLICH VERFOLGT

PLANNUMMER

AP04- 030

DATUM

05.09.2024

ÄNDERUNGEN

Herausnehmen Maßlinien Trockenbau -> s. Plan AP04- 001.13

Index B