



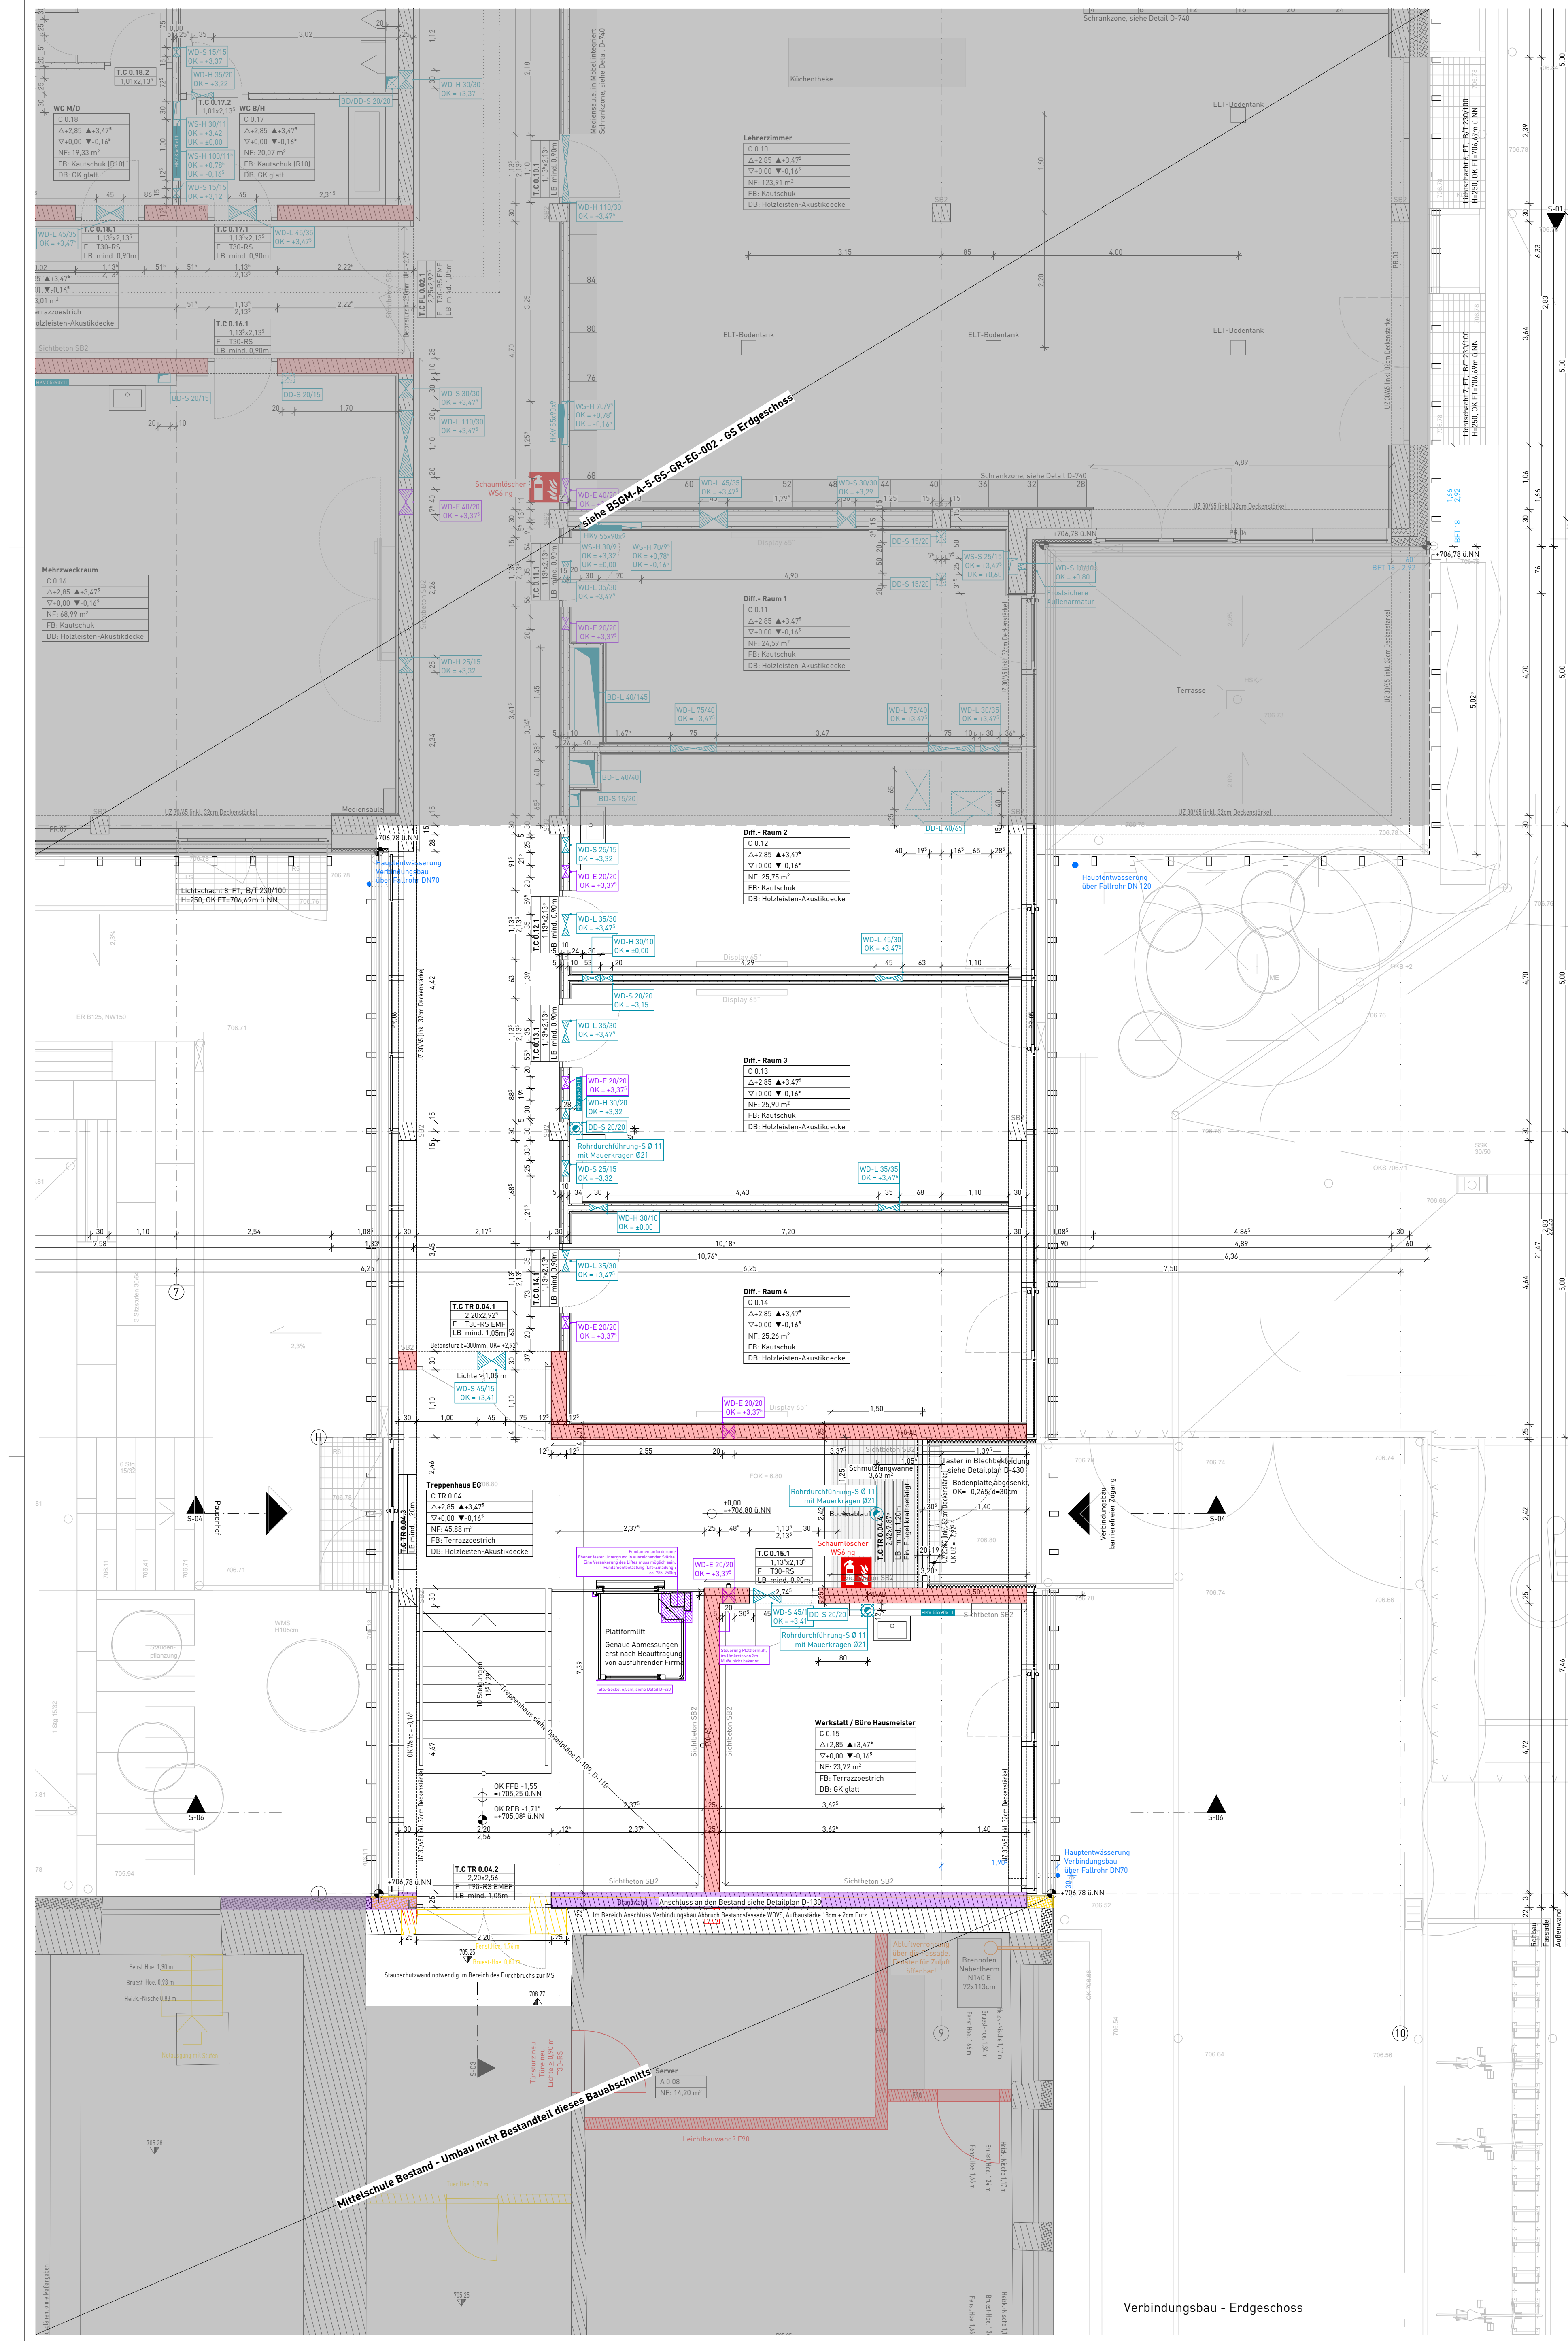

Verbindungsbau - Erdgeschoss

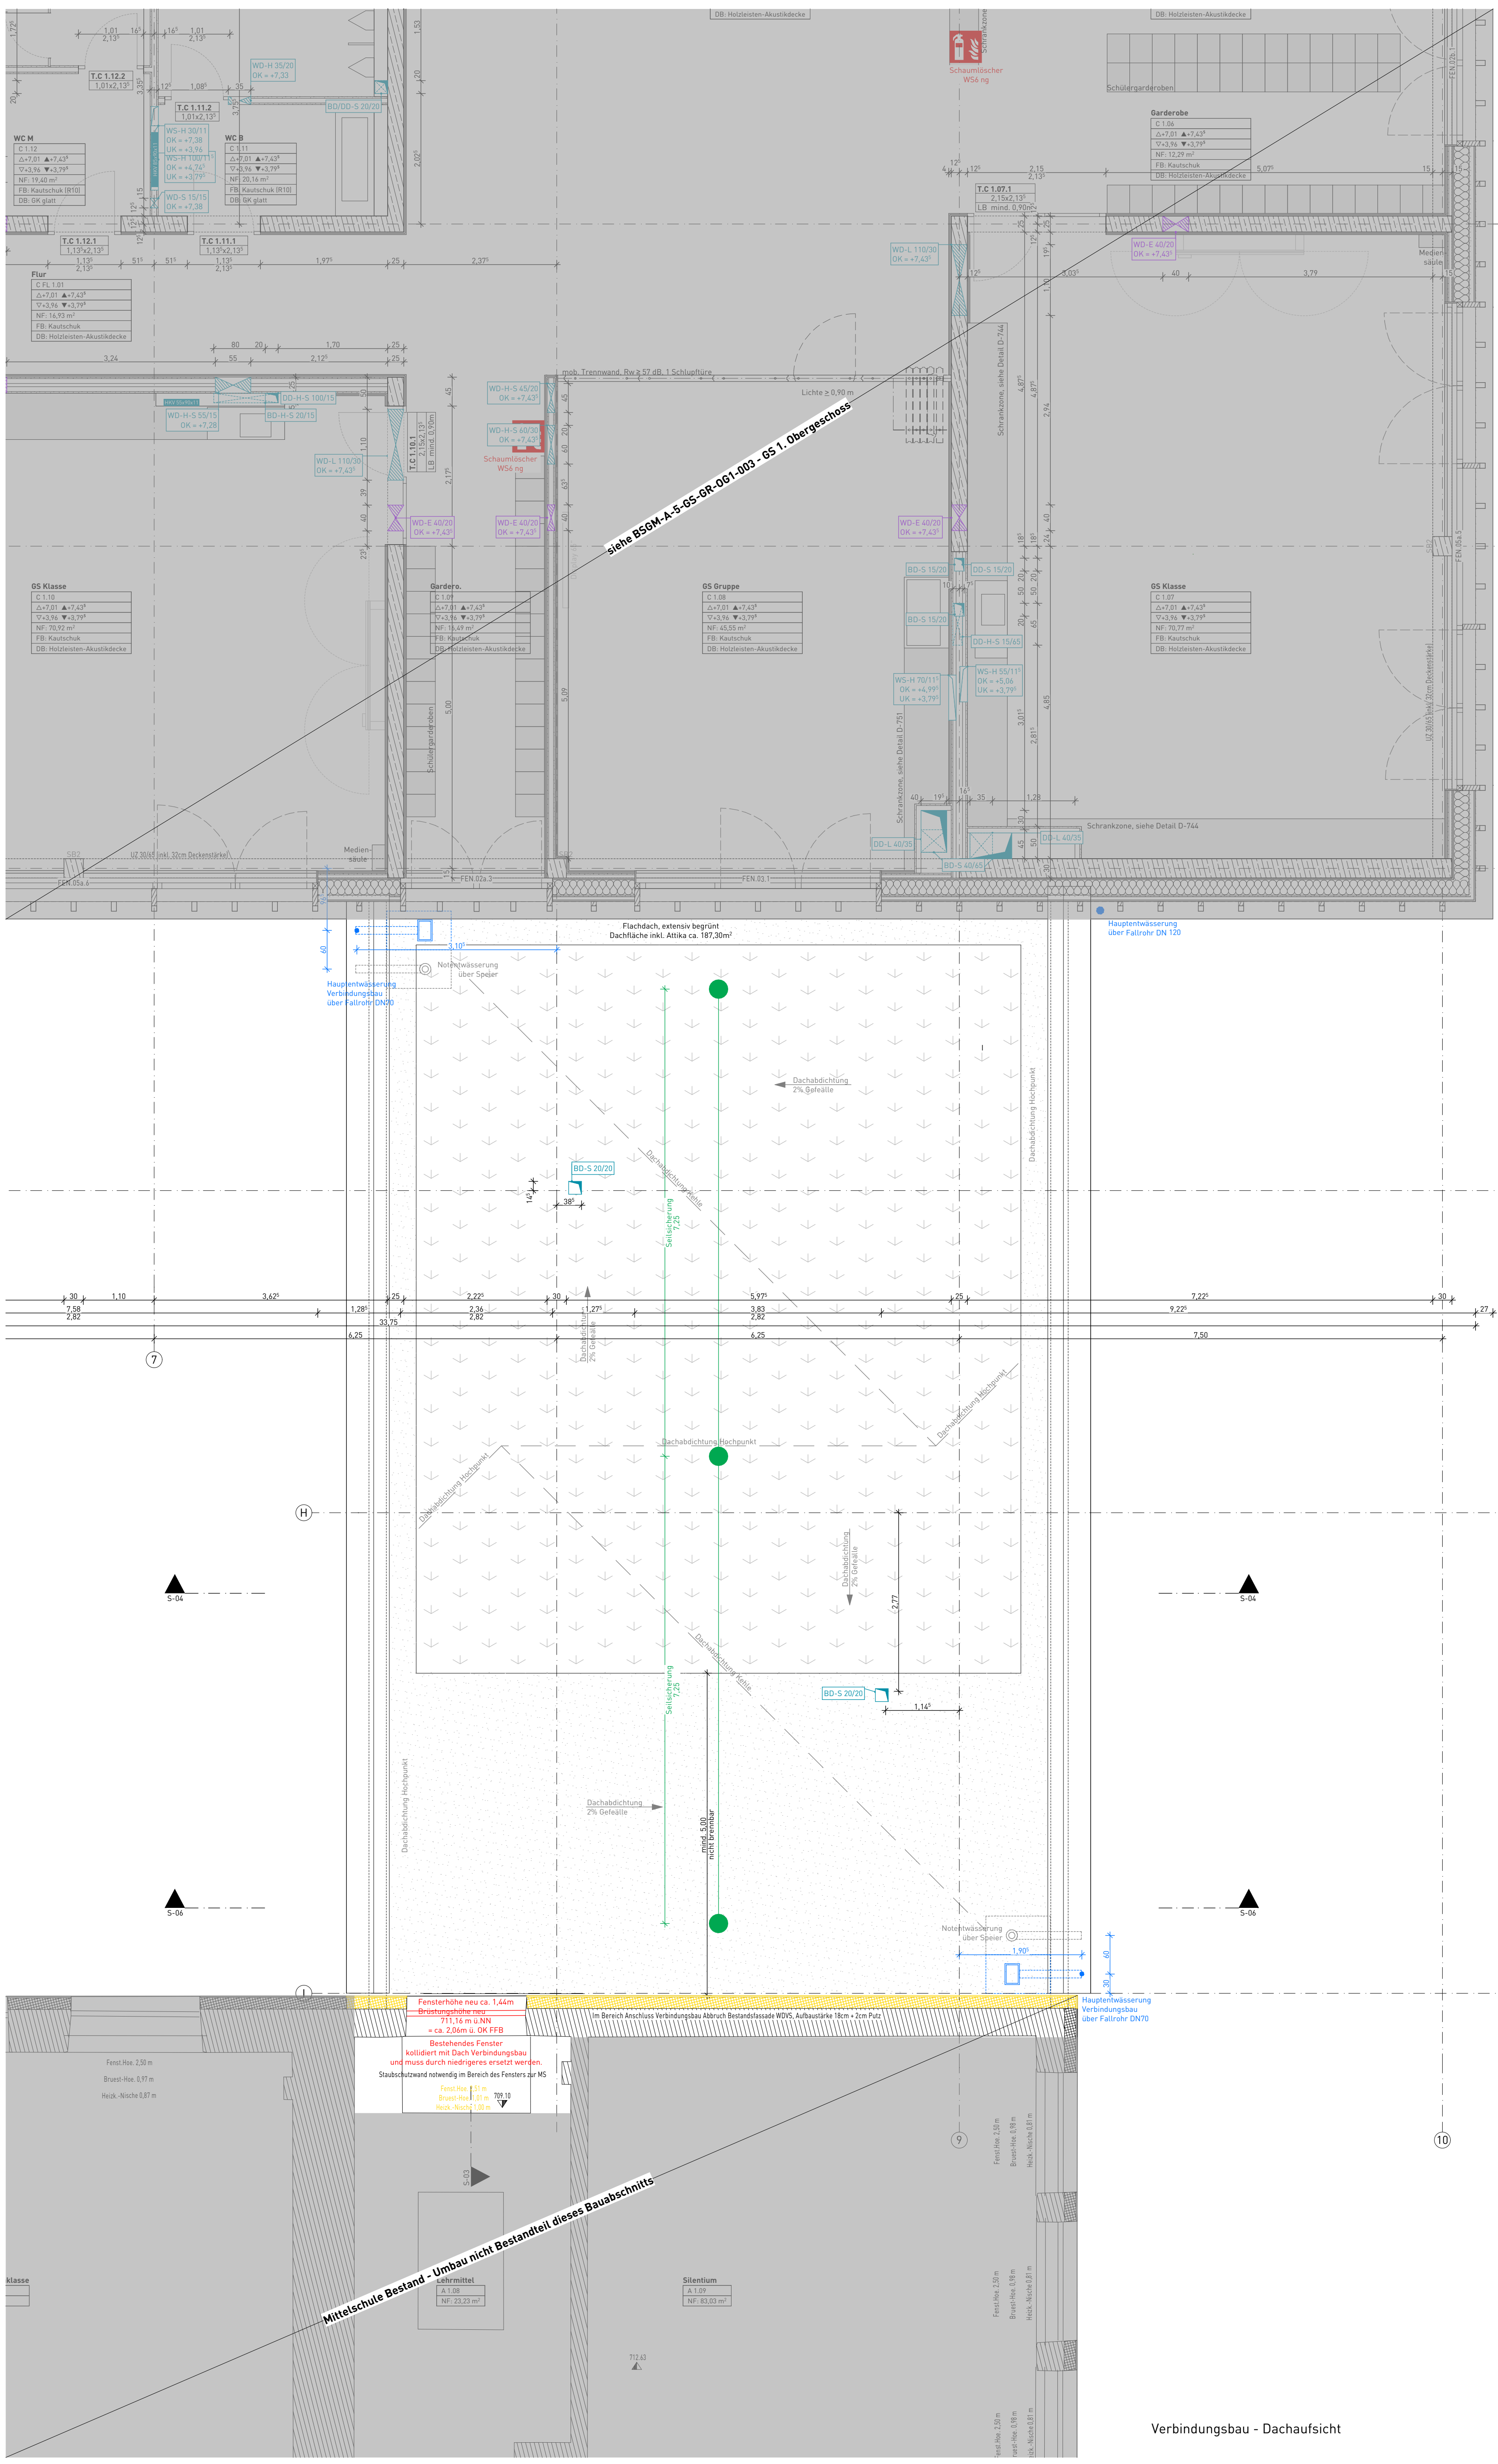

Verbindungsbau - Dachaufsicht

LEGENDE

ABKÜRZUNGEN		
E Elektro	UZ Unterzug	RWA Rauch- und Wärmeabzug
H Heizung	DSP Deckenrigung	BRH Brüstungshöhe
L Lüftung	RO Rohrdurchführung	GE Grundfläche
S Sanitär	WA Wandaussparung	RU Raumumfang
K Kälte	DS Deckenschlitz	RH Raumhöhe
BS Bodenplatte	BS Oberkante	BS Bodenstärke
OK Oberkante	BA Bodenaussparung	HK Heizkörper
VK Vorderkante	FK Fußbodenkanal	FBHV Fußbodenheizungsverteiler
BP Bodenplatte	BD Fußbodendurchbruch	BD Revisionsöffnung
FD Fertigplatte	DD Deckendurchbruch	BE Bodenwulst
RO Rohdecke	WD Wanddurchbruch	SSV Sonnenschutzverglasung
FFB Fertigfußboden	KB Kantenbohrung	SV Festverglasung
OKM Oberkante Fertigfußboden	HE Hauptentwässerung	
RB Rohboden	NE Notentwässerung	

SCHRÄFFUREN/ PLANZEICHEN		BRAND- & SCHALLSCHUTZ	
	Massivholzelement		Feuerhemmend
	Stahlbeton		Feuerbeständig
	Beton-Fertigteil		Bauart Brandwand
	Dämmung		Brandwand
	druckfeste Dämmung		
	Abkürzung		

BEZEICHNUNGEN		HINWEISE / VERWEISE	
	OK roh, UK roh		Typenliste z.B. Fertigteil
	OK fertig, UK fertig		Wandansicht
			Wandansicht
			Wandansicht

SCHÜTZE UND DURCHBRÜCHE:
Angaben der Abstände gilt zwischen Bezugspunkt
z.B. D. 0.0
= Ausprägung 800 cm
z.B. WD 2020
= Ausprägung 30 cm breit / 30 cm hoch

WICHTIGE HINWEISE ZUR AUSFÜHRUNG
Die ausführende Firma hat sämtliche Maße und Angaben verantwortlich zu prüfen bzw. am Bau zu nehmen.
Dieser Plan ist nur gültig in Verbindung mit den Konstruktionsplänen der Tragwerksplanung, sowie den Montage- und Ausstattungsplänen.
Unstimmigkeiten, sowie Unklarheiten sind unverzüglich mit dem Architekten bzw. mit der Objektüberwachung zu klären. Bedenken gegen die vorgeschriebene Konstruktion müssen dem Architekten rechtzeitig schriftlich mitgeteilt werden. Mit der Ausführung übernimmt die Firma die Haftung.

Wärmedämmungen und Feuchtheitsisolierungen sind gemäß DIN 4108, den Plänen des Tragwerksplaners, der Werklplanung und den Herstellerangaben einzubauen. Feuchtheitsisolierungen im Verfüllungsbereich sind wirkungsvoll vor Beendigung zu schützen.

An den Verbindungsstellen zwischen Beton- und Holzteilen sind geeignete, bautechnisch zugelassene Verbindungsmitel einzubauen.
Die Höhenangaben von Türen, Brüstungen, Fensterläden und Aufzügen beziehen sich auf die Oberkante Fertigfußboden des jeweiligen Geschosses, sofern nicht anders angegeben.

Schaltwände und Vormauren sind erst nach Fertigstellung der Installationen zu schließen.

NO.	DATEUM	BEARBEITER	INHALT / ANMERKUNGEN
12	17.08.26	ja	Verschiebung Türen und Durchbrüche in Trockenbauwänden, Anpassung Betonfertigteile BFT20 zu Blechlassende
11	08.12.25	ja	Stab-Sturz über Eingangstüre Verbindungsbau ergänzt
10	30.08.25	ja/cw	OK Wand Verbindungsbau angepasst
09	10.04.25	ja/cw	Durchbrüche HL5 angepasst, Änderung Material Bodenbelag, Lage Regenrohr
08	02.04.25	ja/cw	geänderte Eingangssituation, geänderte Positionierung der Tafel Elemente in den Diff.-Räumen
07	17.02.25	ja/cw	Selbssicherung, Entwässerung, Durchbrüche HL5, Brandschutzanforderung an Tür in Türstempel korrigiert
06	21.01.25	ja/cw	Dachaufsicht, nichtbrennbarer Bereich, Durchbrüche HL5 angepasst
05	11.10.24	ja/cw	Anschluss an den Bestand angepasst
04	02.10.24	ja/cw	Anschluss an den Bestand angepasst
03	11.09.24	ja/cw	Anschluss an den Bestand angepasst
02	22.08.24	ja/cw	Durchbrüche HL5 angepasst
01	30.07.24	ja/cw	Plananlage zur Ausschreibung

NO.	DATEUM	BEARBEITER	INHALT / ANMERKUNGEN
-----	--------	------------	----------------------

PLAN

GS Verbindungsbau EG / DA

DATENNAME / PLANNR				INDEX			
PROJEKT	FIRMA	PHASE	GERNEK	INDEX	INHALT		
BSGM	RUB	5	ARC	11	GR		
MASSSTAB	BEARBEITET / GEPRÜFT	FORMAT	DATEUM				
1:50	jb l cw	1,250 x 780	17.08.2026				

BSGM

Neubau und Umbau der Bgm. Schütte-Grund- und Mittelschule in Partenkirchen

BAUGRUNDSTÜCK		Projektkürzel	BSGM
Gemeinde	Markt Garmisch-Partenkirchen		
Bemerkung	Partenkirchen		
Flurstücknr.	983		
Adresse	Hendenburgstraße 10, 82467 Garmisch-Partenkirchen		

BAUHERR / PROJEKTLEITUNG

Markt Garmisch-Partenkirchen
vertreten durch
1. Bürgermeister Hr. Daniel Schumacher
Rathausplatz 1, 82467 Garmisch-Partenkirchen
08821 910 3315
hochbau@ga.de