Raumnr.	0.01	Geschoss	EG
Raumbez.	Lager		
A =	10,76 m²	min. LH	3,80 m
U=	14,56 m	max. LH	3,94 m
OK FFB	0,00	UK RD	-0,42
OK RFB	-0,17	UK FD	./.
Bodenmat.	Stb - Bodenplatte		
Deckenmat.	Stb - Decke		
Wandmat.	Putz		

Raumnr.	0.02	Geschoss	EG
Raumbez.	NSHV		
A =	22,84 m²	min. LH	3,75 m
U=	20,45 m	max. LH	3,90 m
OK FFB	0,00	UK RD	
OK RFB	-0,75	UK FD	
Bodenmat.	Doppelboden / Estrich		
Deckenmat.	Stb - Decke		
Wandmat.	Putz		

Raumnr.	0.03	Geschoss	EG
Raumbez.	Lager		
A =	14,58 m²	min. LH	3,82 m
U=	16,22 m	max. LH	3,94 m
OK FFB	0,00	UK RD	
OK RFB	-0,75	UK FD	
Bodenmat.	Doppelboden / Estrich		
Deckenmat.	Stb - Decke		
Wandmat.	Putz		

Raumnr.	0.04	Geschoss	EG
Raumbez.	Müllraum		
A =	14,26 m²	min. LH	3,72 m
U=	16,03 m	max. LH	3,82 m
OK FFB	0,00	UK RD	
OK RFB	-0,75	UK FD	
Bodenmat.	Doppelboden / Estrich		
Deckenmat.	Stb - Decke		
Wandmat.	Putz		

Raumnr.	0.05	Geschoss	EG
Raumbez.	Vorraum		
A =	14,30 m²	min. LH	2,73 m
U=	16,41 m	max. LH	3,77 m
OK FFB	0,00	UK RD	-0,42
OK RFB	-0,17	UK FD	./.
Bodenmat.	Fliesen		
Deckenmat.	Holzbalkendecke offen		
Wandmat.	Putz		

Raumnr.	0.06	Geschoss	EG
Raumbez.	WC Personal		
A =	7,42 m²	min. LH	2,86 m
U=	11,48 m	max. LH	2,99 m
OK FFB	0,00	UK RD	-0,42
OK RFB	-0,17	UK FD	./.
Bodenmat.	Fliesen		
Deckenmat.	Holzbalkendecke offen		
Wandmat.	Fliesen		

Raumnr.	0.07	Geschoss	EG
Raumbez.	Umkleide Personal		
A =	5,88 m²	min. LH	2,85 m
U=	10,90 m	max. LH	3,72 m
OK FFB	0,00	UK RD	-0,42
OK RFB	-0,17	UK FD	./.
Bodenmat.	Fliesen		
Deckenmat.	Holzbalkendecke offen		
Wandmat.	Fliesen		

Raumnr.	0.08	Geschoss	EG
Raumbez.	Umkleide Personal		
A =	4,23 m²	min. LH	2,85 m
U=	11,16 m	max. LH	3,72 m
OK FFB	0,00	UK RD	-0,42
OK RFB	-0,17	UK FD	./.
Bodenmat.	Fliesen		
Deckenmat.	Holzbalkendecke offen		
Wandmat.	Fliesen		

Raumnr.	0.09	Geschoss	EG
Raumbez.	Pausenraum		
A =	14,74 m²	min. LH	2,80 m
U=	15,62 m	max. LH	3,71 m
OK FFB	0,00	UK RD	-0,42
OK RFB	-0,17	UK FD	./.
Bodenmat.	Fliesen		
Deckenmat.	Holzbalkendecke offen		
Wandmat.	Fliesen		

Raumnr.	0.10	Geschoss	EG
Raumbez.	Personal Flur		
A =	13,45 m²	min. LH	3,00 m
U=	24,71 m	max. LH	3,58 m
OK FFB	0,00	UK RD	-0,42
OK RFB	-0,17	UK FD	./.
Bodenmat.	Fliesen		
Deckenmat.	Holzbalkendecke offen		
Wandmat.	Putz		

Raumnr.	0.11	Geschoss	EG
Raumbez.	WC Herren		
A =	9,81 m²	min. LH	3,09 m
U=	12,20 m	max. LH	3,52 m
OK FFB	0,00	UK RD	-0,42
OK RFB	-0,17	UK FD	./.
Bodenmat.	Fliesen		
Deckenmat.	Holzbalkendecke offen		
Wandmat.	Fliesen		

Raumnr.	0.12	Geschoss	EG
Raumbez.	Schwimmaufsicht		
A =	20,02 m²	min. LH	3,22 m
U=	18,75 m	max. LH	3,65 m
OK FFB	0,00	UK RD	-0,42
OK RFB	-0,17	UK FD	./.
Bodenmat.	Fliesen		
Deckenmat.	Holzbalkendecke offen		
Wandmat.	Putz		

Raumnr.	0.13	Geschoss	EG
Raumbez.	WC Behin.		
A =	6,80 m²	min. LH	3,33 m
U=	10,69 m	max. LH	3,58 m
OK FFB	0,00	UK RD	-0,42
OK RFB	-0,17	UK FD	./.
Bodenmat.	Fliesen		
Deckenmat.	Holzbalkendecke offen		
Wandmat.	Fliesen		

Raumnr.	0.14	Geschoss	EG
Raumbez.	Vorraum Herren		
A =	4,44 m²	min. LH	3,33 m
U=	14,47 m	max. LH	3,58 m
OK FFB	0,00	UK RD	-0,42
OK RFB	-0,17	UK FD	./.
Bodenmat.	Fliesen		
Deckenmat.	Holzbalkendecke offen		
Wandmat.	Fliesen		

Raumnr.	0.15	Geschoss	EG
Raumbez.	Dusche Herren		
A =	14,98 m²	min. LH	3,33 m
U=	14,97 m	max. LH	3,58 m
OK FFB	0,00	UK RD	-0,42
OK RFB	-0,17	UK FD	./.
Bodenmat.	Fliesen		
Deckenmat.	Holzbalkendecke offen		
Wandmat.	Fliesen		

Raumnr.	0.16	Geschoss	EG
Raumbez.	Umkleide Herren		
A =	16,62 m²	min. LH	3,33 m
U=	16,53 m	max. LH	3,58 m
OK FFB	0,00	UK RD	-0,42
OK RFB	-0,17	UK FD	./.
Bodenmat.	Fliesen		
Deckenmat.	Holzbalkendecke offen		
Wandmat.	Fliesen		

Raumnr.	0.17	Geschoss	EG
Raumbez.	Friseurbereich		
A =	5,42 m²	min. LH	3,33 m
U=	10,15 m	max. LH	3,58 m
OK FFB	0,00	UK RD	-0,47
OK RFB	-0,17	UK FD	./.
Bodenmat.	Fliesen		
Deckenmat.	Holzbalkendecke offen		
Wandmat.	Fliesen		

Raumnr.	0.18	Geschoss	EG
Raumbez.	Eingangsbereich		
A =	61,42 m²	min. LH	
U=	44,39 m	max. LH	
OK FFB	0,00	UK RD	-0,47
OK RFB	-0,17	UK FD	./.
Bodenmat.	Fliesen		
Deckenmat.	Schmetterlingsdach offen		
Wandmat.	Holz		

Raumnr.	0.19	Geschoss	EG
Raumbez.	Umkleidebereich		
A =	19,83 m²	min. LH	3,33 m
U=	18,62 m	max. LH	3,58 m
OK FFB	0,00	UK RD	-0,47
OK RFB	-0,17	UK FD	./.
Bodenmat.	Betonplatten		
Deckenmat.	Schmetterlingsdach offen		
Wandmat.	Holz		

Raumnr.	0.20	Geschoss	EG
Raumbez.	Treppenraum		
A =	4,32 m²	min. LH	
U=	12,92 m	max. LH	
OK FFB	0,00	UK RD	-0,47
OK RFB	-0,17	UK FD	./.
Bodenmat.	Betonplatten		
Deckenmat.	Stb. Decke		
Wandmat.	Putz		

Raumnr.	0.21	Geschoss	EG
Raumbez.	Putzmittelraum		
A =	4,99 m²	min. LH	3,33 m
U=	9,35m	max. LH	3,58 m
OK FFB	0,00	UK RD	-0,47
OK RFB	-0,17	UK FD	./.
Bodenmat.	Fliesen		
Deckenmat.	Stb. Decke SB 2 Fugen gespachtelt		
Wandmat.	Putz		

Raumnr.	0.22	Geschoss	EG
Raumbez.	Handkasse		
A =	4,74 m²	min. LH	3,33 m
U=	9,30 m	max. LH	3,58 m
OK FFB	0,00	UK RD	-0,47
OK RFB	-0,17	UK FD	./.
Bodenmat.	Fliesen		
Deckenmat.	Stb. Decke SB 2 Fugen gespachtelt		
Wandmat.	Putz		

Raumnr.	0.23	Geschoss	EG
Raumbez.	Dusche Damen		
A =	12,49 m²	min. LH	3,22 m
U=	14,22 m	max. LH	3,33 m
OK FFB	0,00	UK RD	-0,47
OK RFB	-0,17	UK FD	./.
Bodenmat.	Fliesen		
Deckenmat.	Stb. Decke SB 2 Fugen gespachtelt		
Wandmat.	Fliesen		

Raumnr.	0.24	Geschoss	EG
Raumbez.	Vorraum Damen		
A =	6,84 m²	min. LH	3,33 m
U=	14,90 m	max. LH	3,39 m
OK FFB	0,00	UK RD	-0,47
OK RFB	-0,17	UK FD	./.
Bodenmat.	Fliesen		
Deckenmat.	Stb. Decke SB 2 Fugen gespachtelt		
Wandmat.	Fliesen		

Raumnr.	0.25	Geschoss	EG
Raumbez.	WC Damen		
A =	4,63 m²	min. LH	3,40 m
U=	11,68 m	max. LH	3,45 m
OK FFB	0,00	UK RD	-0,47
OK RFB	-0,17	UK FD	./.
Bodenmat.	Fliesen		
Deckenmat.	Stb. Decke SB 2 Fugen gespachtelt		
Wandmat.	Fliesen		

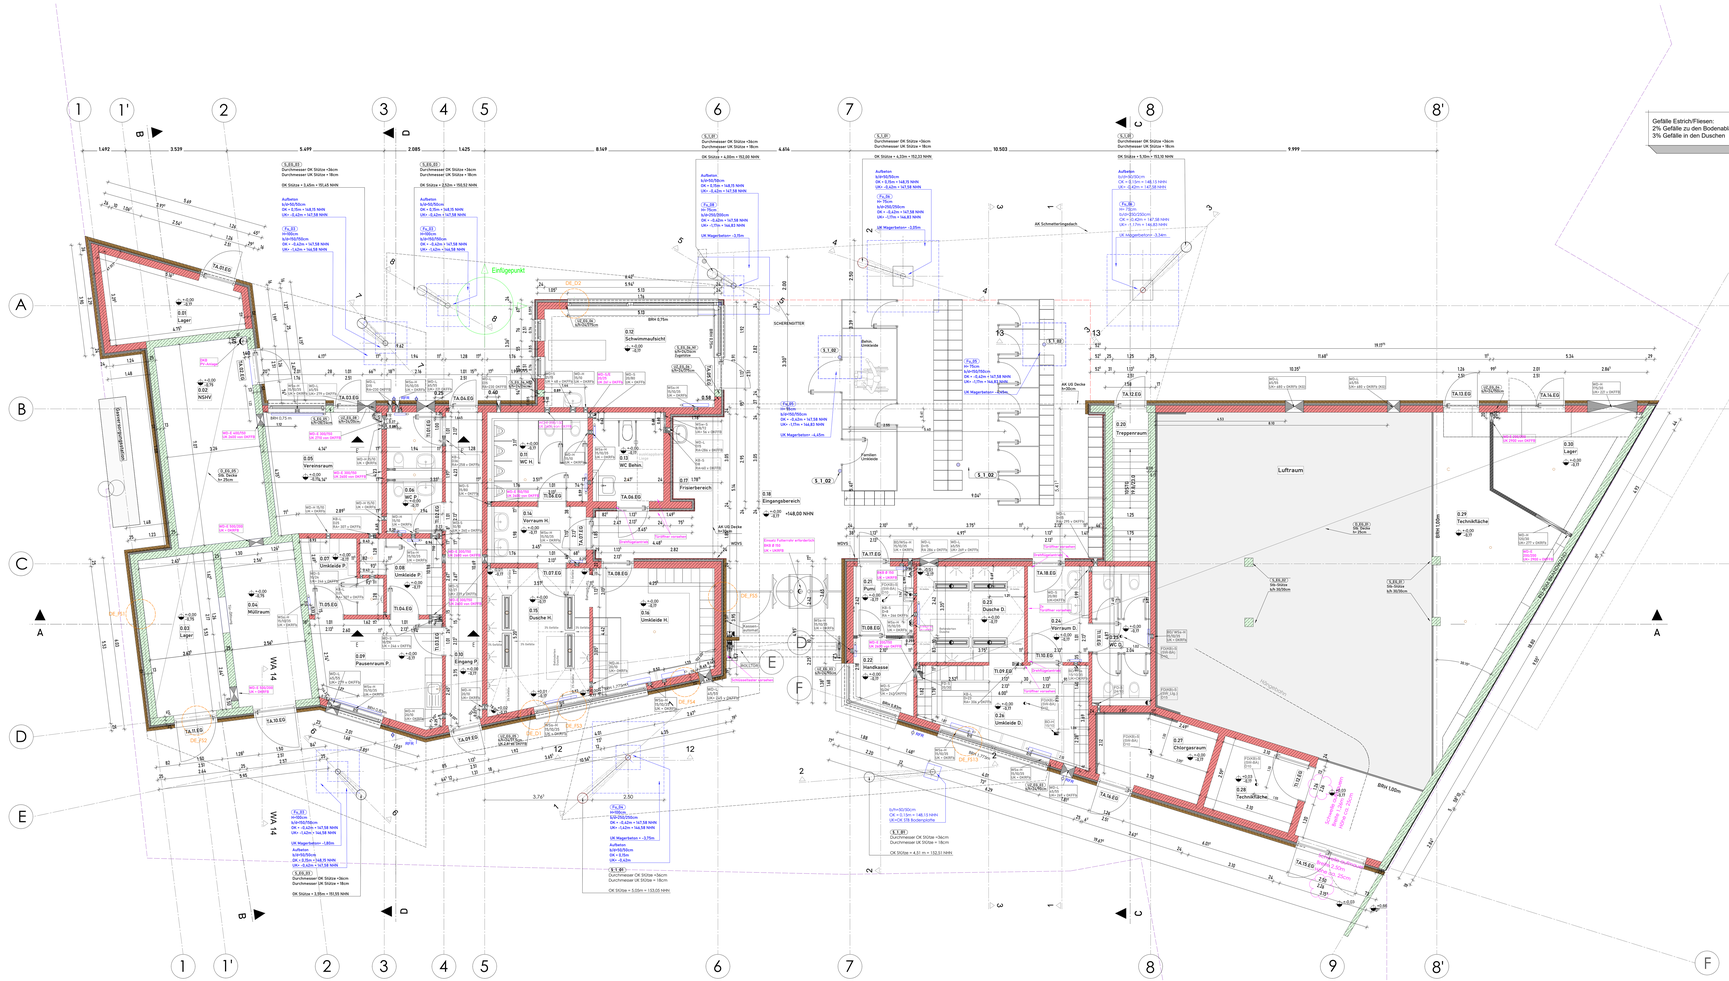
Raumnr.	0.26	Geschoss	EG
Raumbez.	Umkleide Damen		
A =	14,27 m²	min. LH	3,22 m
U=	17,80 m	max. LH	3,40 m
OK FFB	0,00	UK RD	-0,47
OK RFB	-0,17	UK FD	./.
Bodenmat.	Stb Boden		
Deckenmat.	Stb. Decke SB 2 Fugen gespachtelt		
Wandmat.	Fliesen		

Raumnr.	0.27	Geschoss	EG
Raumbez.	Chorgararum		
A =	9,80 m²	min. LH	3,40 m
U=	12,83 m	max. LH	3,49 m
OK FFB	-0,17	UK RD	-0,47
OK RFB	-0,17	UK FD	./.
Bodenmat.	Stb. Decke		
Deckenmat.	Stb. Decke		
Wandmat.	Putz		

Raumnr.	0.28	Geschoss	EG
Raumbez.	Technikfläche		
A =	7,87 m²	min. LH	3,48 m
U=	11,39 m	max. LH	3,62 m
OK FFB	-0,17	UK RD	-0,47
OK RFB	-0,17	UK FD	./.
Bodenmat.	Stb Boden		
Deckenmat.	Stb. Decke		
Wandmat.	Putz		

Raumnr.	0.29	Geschoss	EG
Raumbez.	Technikfläche		
A =	30,77 m²	min. LH	3,72 m
U=	30,14 m	max. LH	3,81 m
OK FFB	-0,17	UK RD	-0,42
OK RFB	-0,17	UK FD	./.
Bodenmat.	Stb Boden		
Deckenmat.	Stb. Decke		
Wandmat.	Putz		

Raumnr.	0.30	Geschoss	EG
Raumbez.	Lager		
A =	14,86 m²	min. LH	3,72 m
U=	16,82 m	max. LH	3,81 m
OK FFB	-0,17	UK RD	-0,42
OK RFB	-0,17	UK FD	./.
Bodenmat.	Stb. Decke		
Deckenmat.	Stb. Decke		
Wandmat.	Putz		


Einfliegpunkt
Gefälle Estrich/Fliesen:
2% Gefälle zu den Bodenabläufen
3% Gefälle in den Duschen
Luftraum
Treppenraum
Umkleide P.
Umkleide D.
Umkleide H.
Pauseraum P.
Vorraum H.
Vorraum D.
Müllraum
Lager
Technikfläche
Chorgarerum
WC Behin.
WC H.
WC D.
Friseurbereich
Eingang P.
Eingang H.
Eingang D.
Duschen H.
Duschen D.
Schwimmaufsicht
