
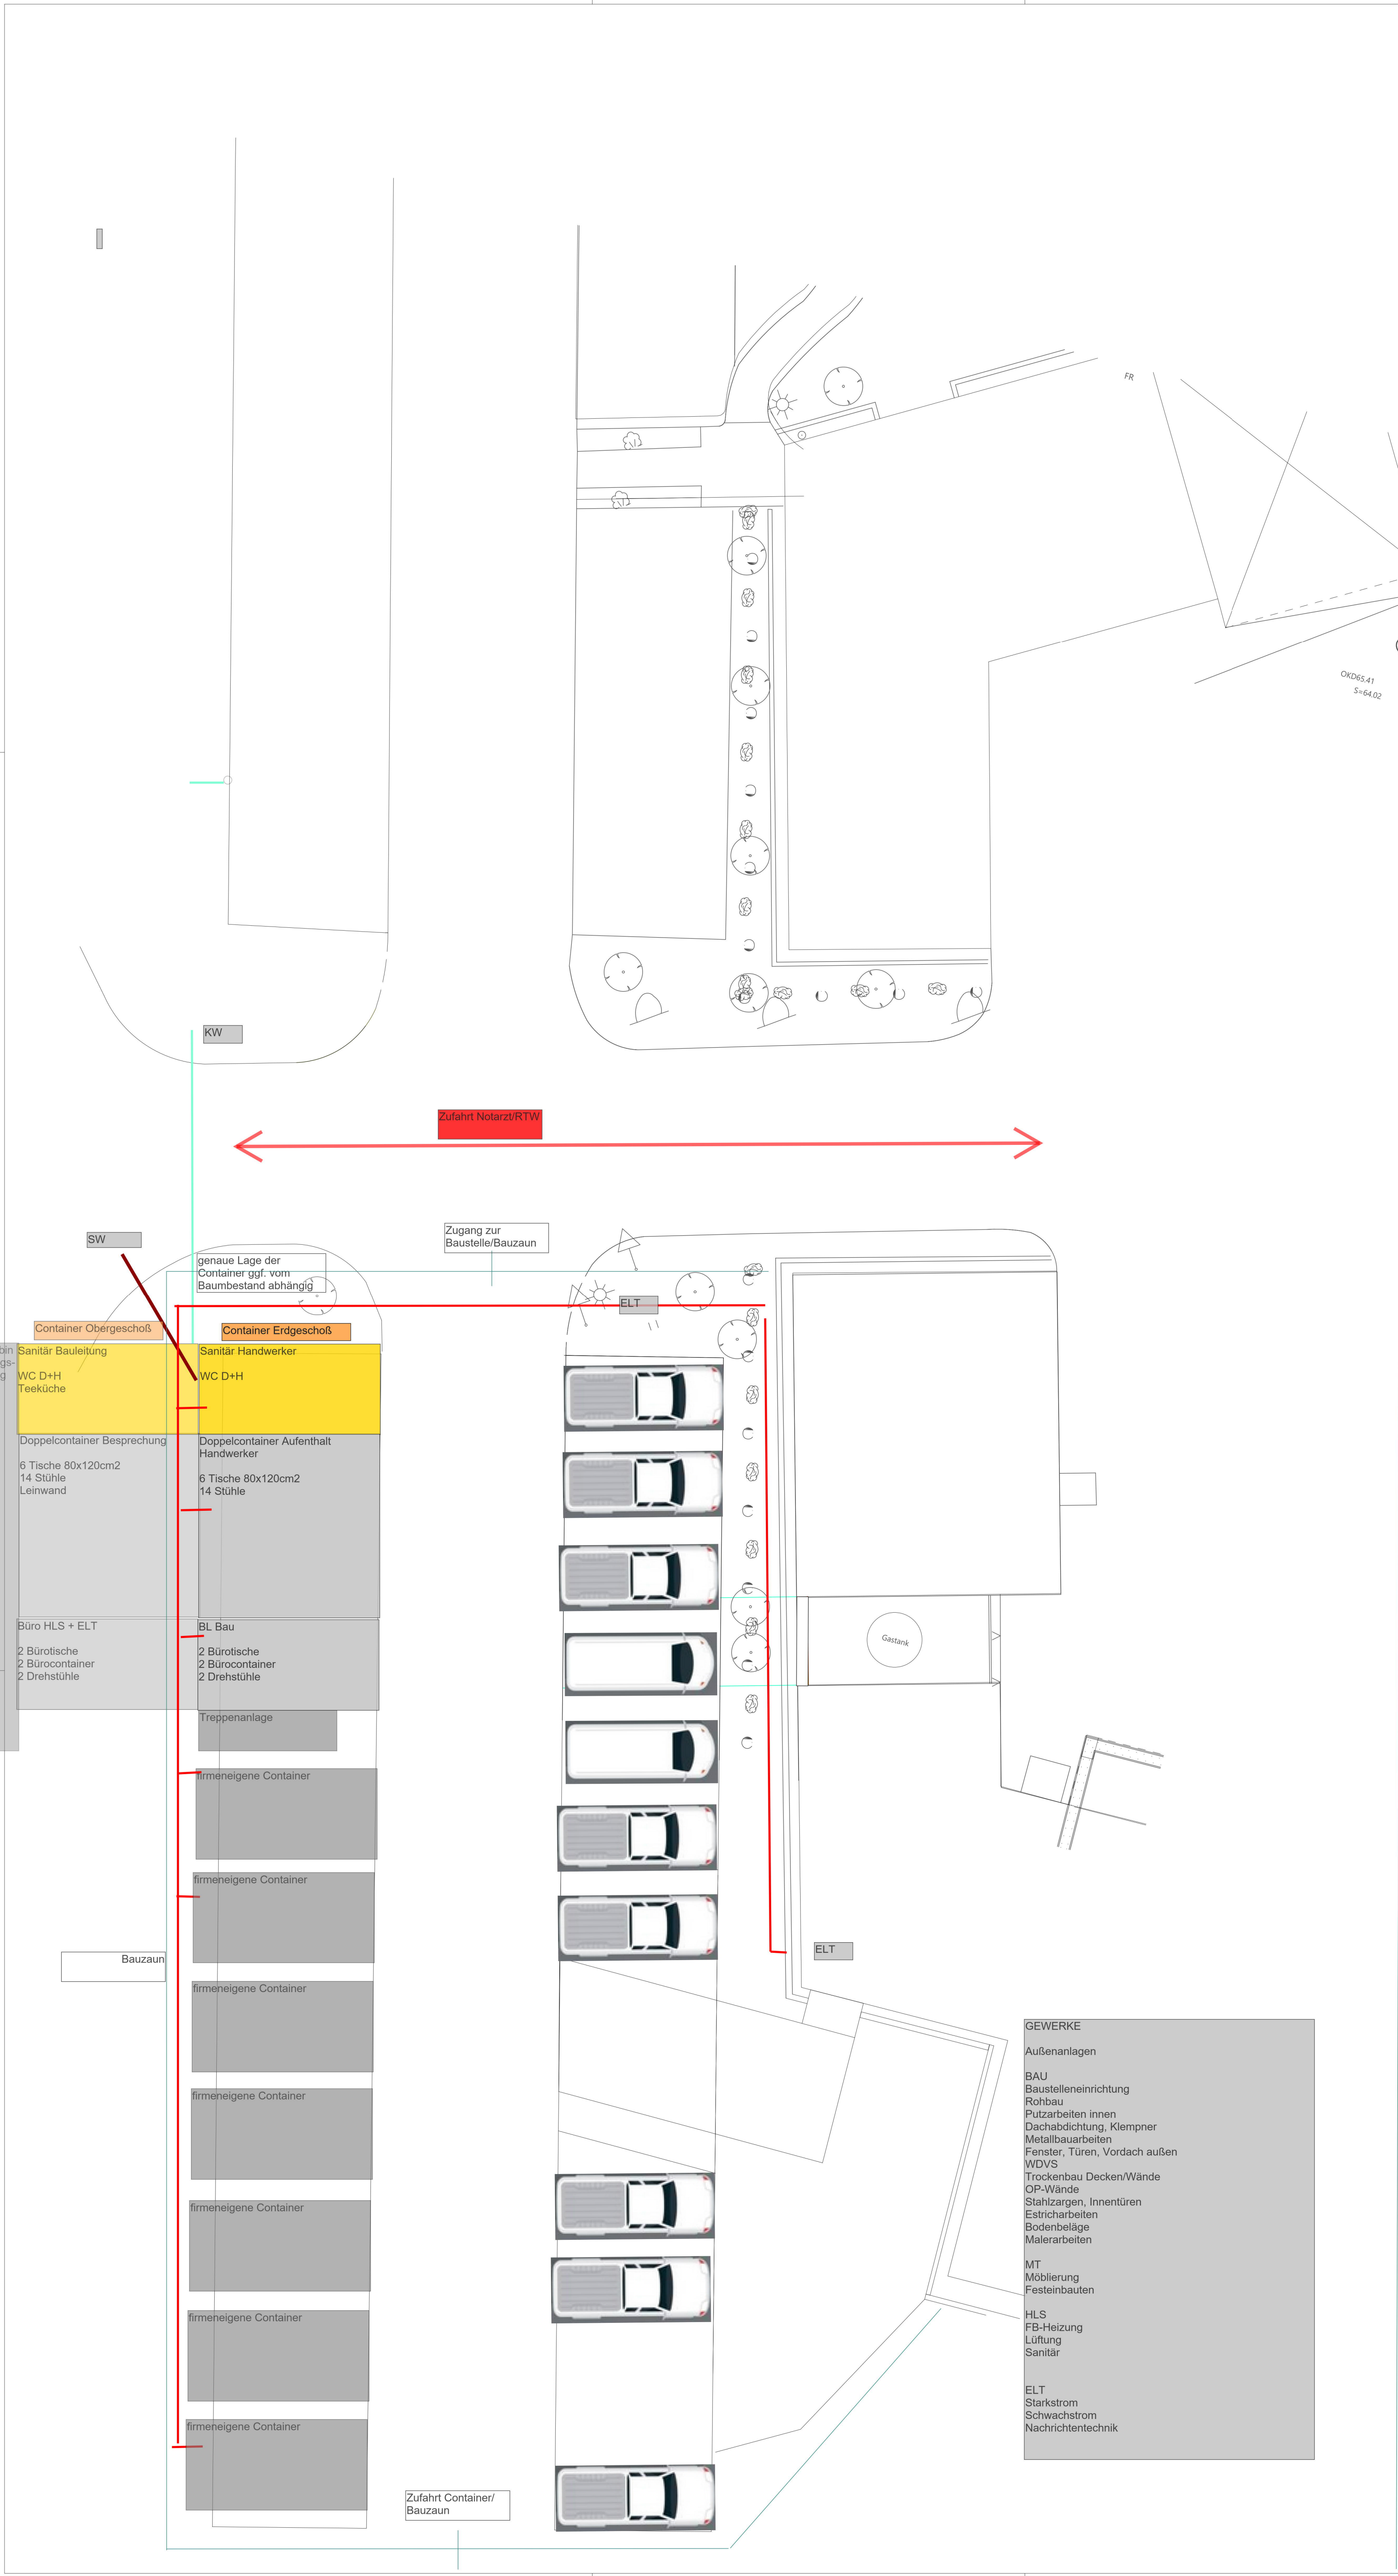


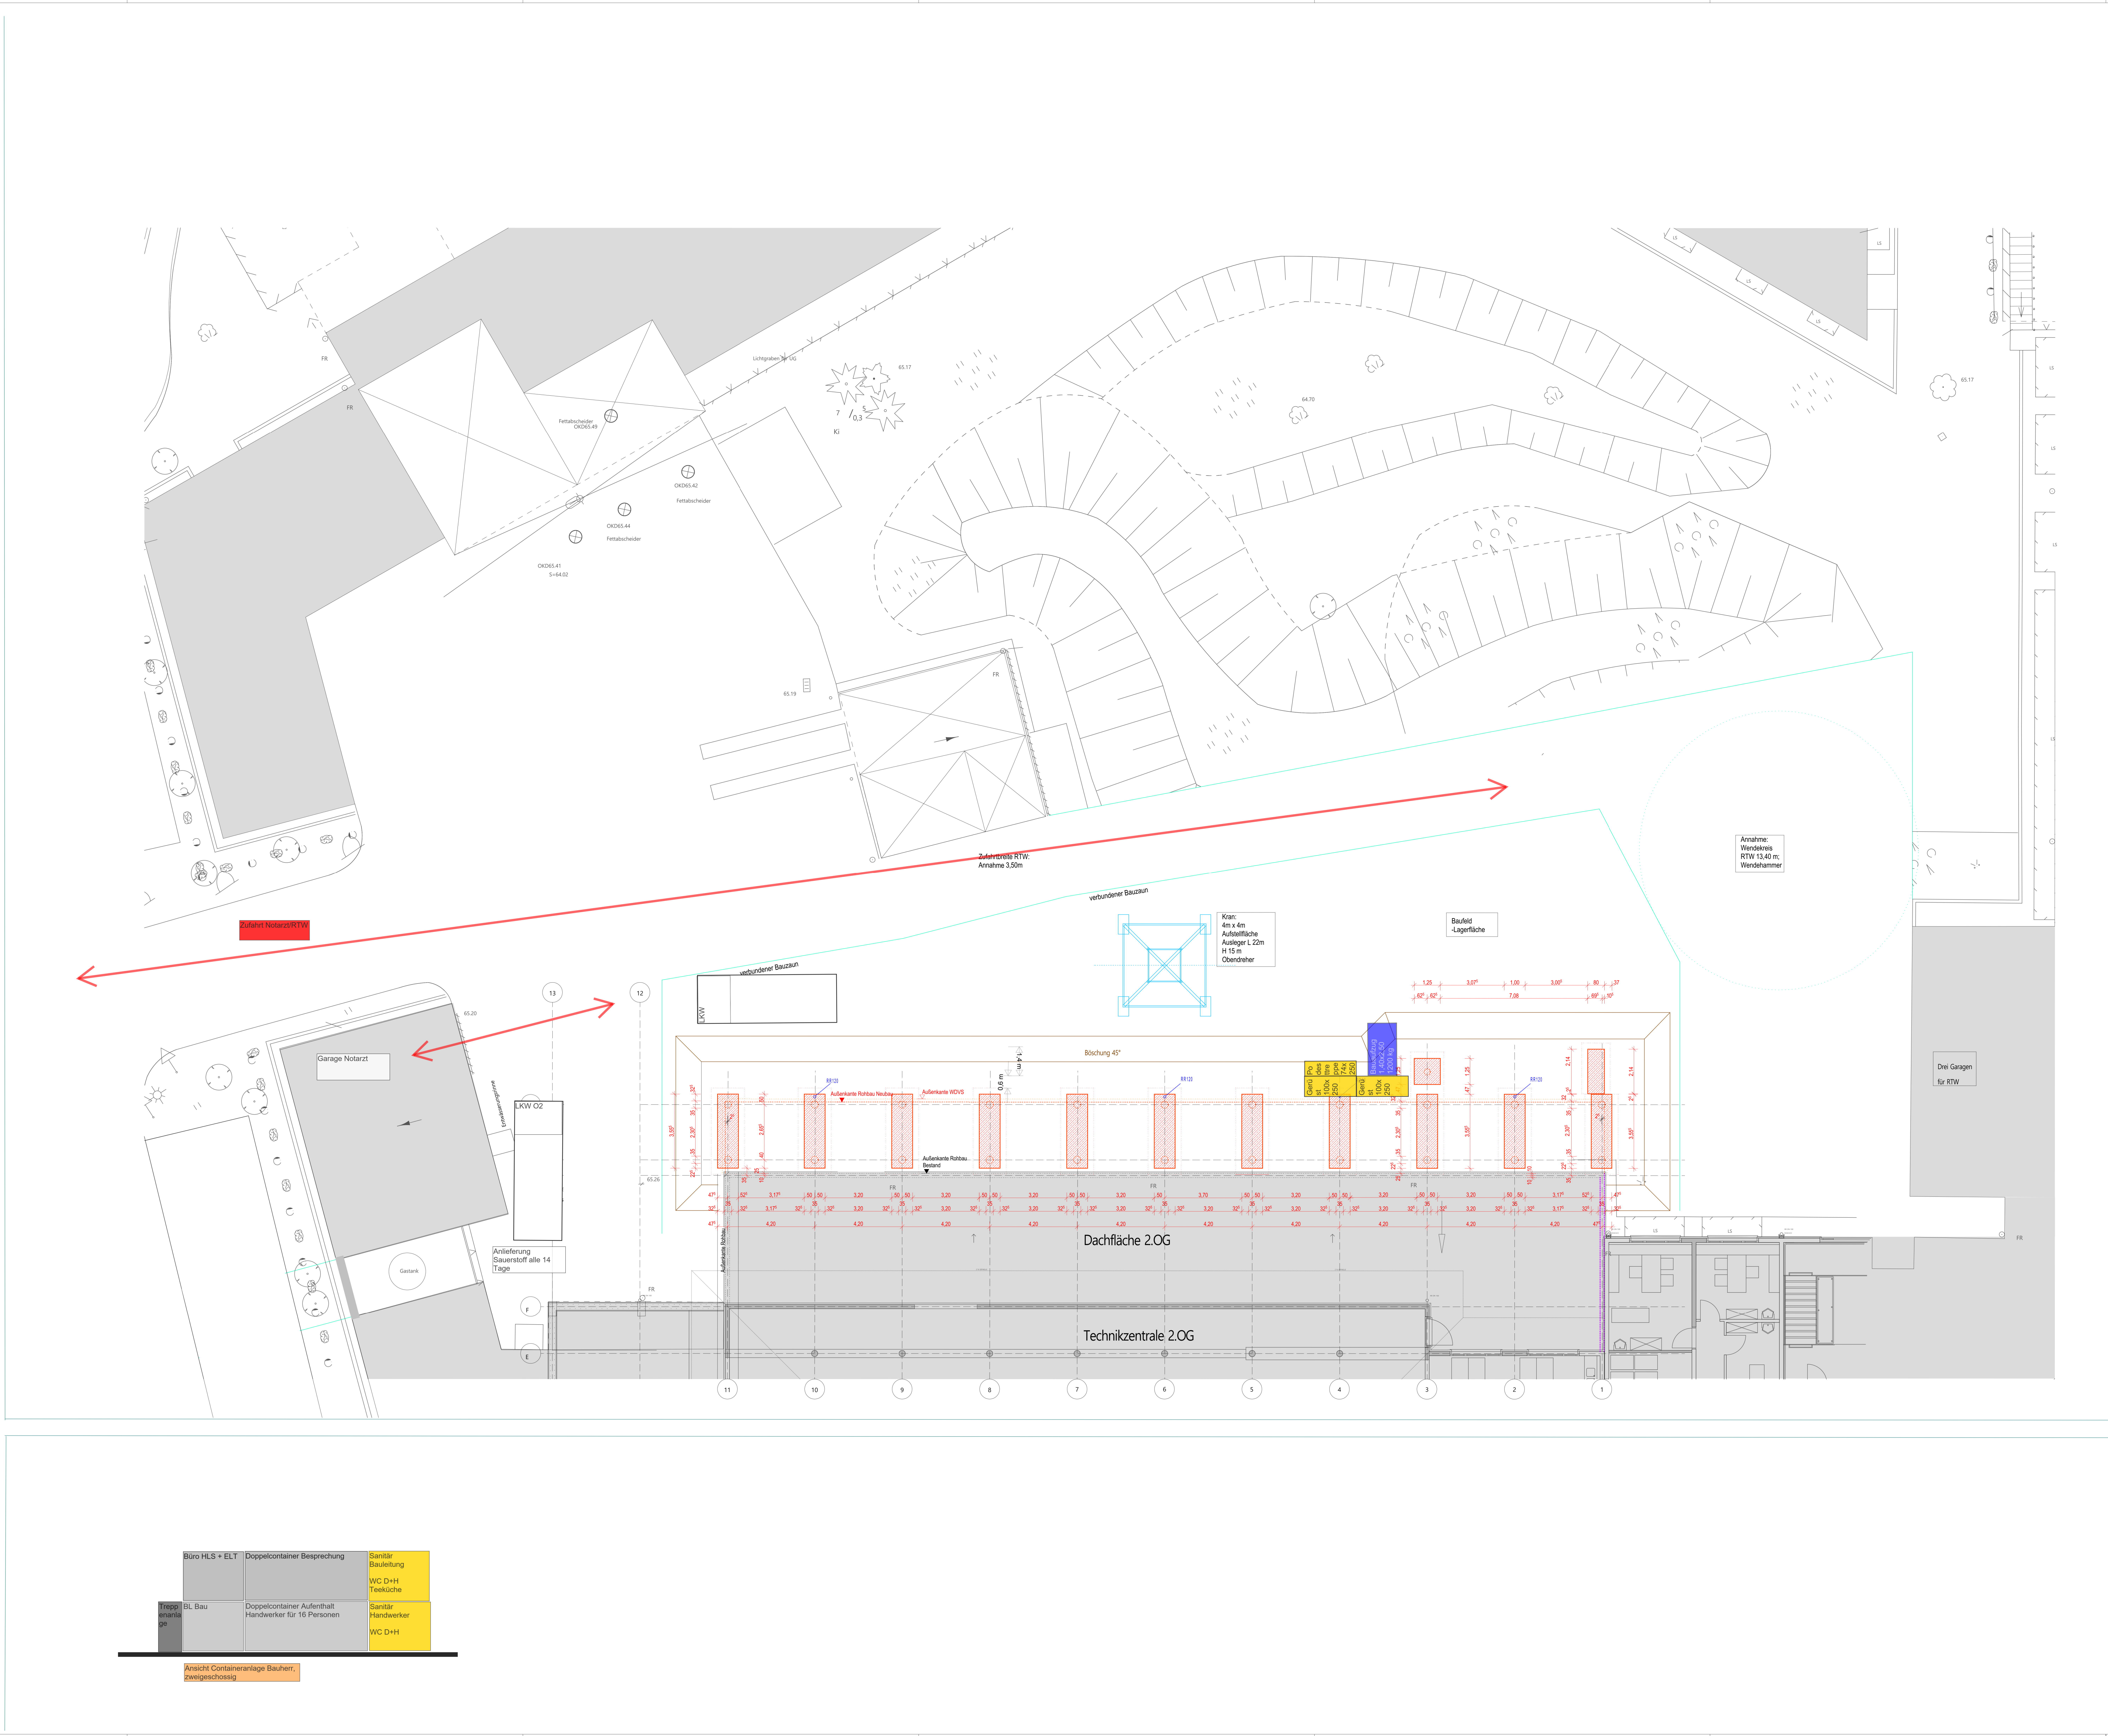

LEGENDE			
<div></div>	Neubau Stahlbeton Fundamente		
<div></div>	Abbruch		
<div></div>	Bestand		
<div></div>	Neubau EG-Stb.Stütze C25/30		

Koordinatensystem nach DIN42016 + NHN

OK FFB EG = ± 0,00m +65,65m ü.NHN

N

1	03.02.2025	Ergänzung Baustelleneinrichtung		MT
2	27.01.2025	Anpassung Fundamente Stützen gemäß Stb		MT
3	12.11.2024	Anpassung Fundamente bautechnisch Positionen Stb 10.10.2024		MT
INDEX	DATUM	ÄNDERUNG / ERGÄNZUNG	BEREICH	
OBJEKT: MedClin GmbH & Co. KG - Krankenhaus Plau am See				
BAUHERR: Sanierung und Erweiterung des OP-Bereichs				
MAßSTAB: MedClin GmbH & Co. KG Krankenhaus Plau am See Quastner Straße 88 15266 Plau am See				
OBJEKTLEITUNG: 3. Architekt: Niederlassung Düsseldorf Generalplanung: 0511 142 167 5 0511 142 167 18 0511 142 167 18 dr.schroeder@schroeder.de				
PROJEKTLEITER: Statik: Hartung und Ludwig Brandtschule: Hartung und Ludwig ALP: Gruppe				
PLANUNGSPHASE: Ausführungplanung - LPH5				
Baustelleneinrichtungsplan				
PROJEKT: 023-01	MAßSTAB: 1:100	GEZEICHNET: mp	DATUM: 22.07.2024	INDEX: 02301-A-LP-BSEP-100 3