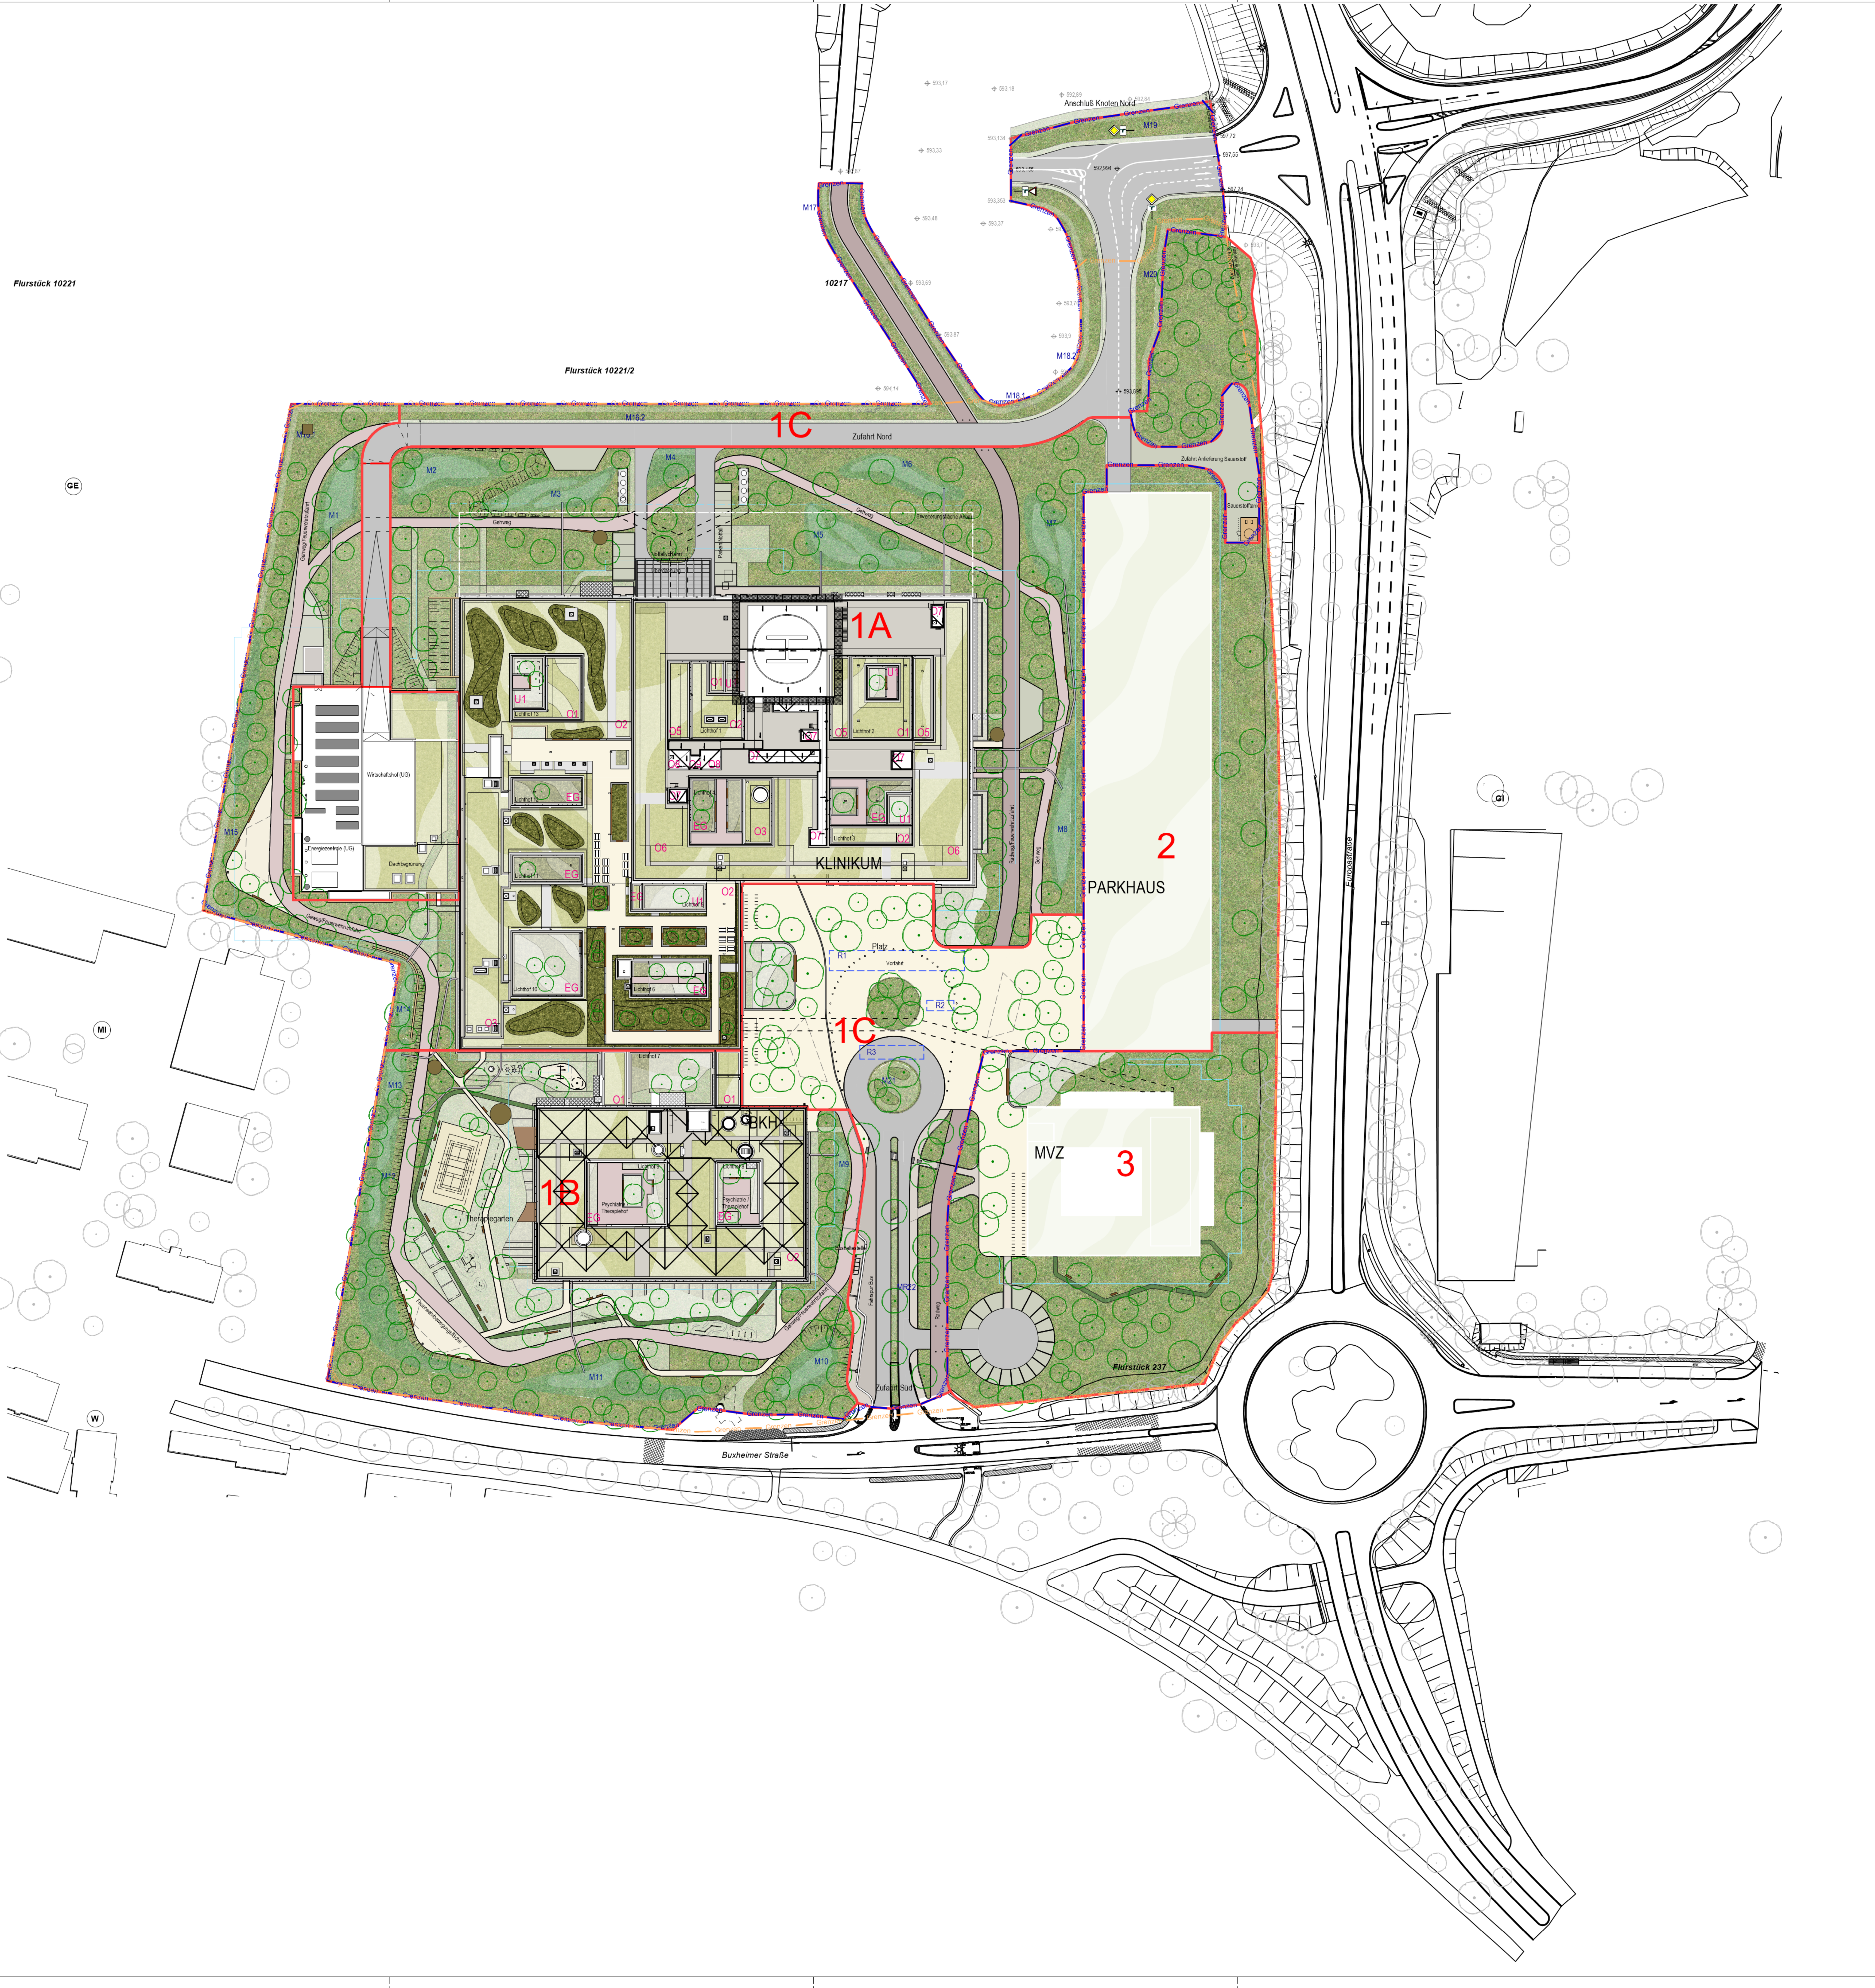

Grundlagen

NKM-2-1-ARO-X-ARC-GEB-XX-X-Grundriss - OKFFB OG3 1-50 DA GESAMT	ACC
NKM-1-3-ARO-X-ARC-GEB-XX-X-Grundriss - OK FFB OG8 1-50 GESAMT - Dachaufsicht	ACC
GESAMT-x-ARO-X-ARC-GEB-XX-X - Plan - 1-003 - NKM-ARO-4-1-003-LP-XX-a-_-Grundstücksgrenze	N&P
2023 09 19 Export Straßenplanung	IB Koch

INDEX	ÄNDERUNG/ERGÄNZUNG	DATUM	NAME
J	Regelupload	13.06.2025	PMA
I	Die Höfe wurden angepasst	18.03.2025	PMA
H	Wirtschaftshof aktualisiert, Plankopf LP5	10.12.2024	PMA
G	Plan aktualisert für Koordination	27.09.2024	PMA
F	Plankopf LP5, T-Stück angepasst, Ölabfüllplatz angepasst, und Bäume verschoben	31.05.2024	PMA
E	Mulden und Rigolen angepasst nach Entwässerungsgesuch	30.11.2023	PMA
D	Nord Zufahrt angepasst, Spielplatz ergänzt, Bäume verschoben, Grüne Flächen angepasst, Grenze angepasst	22.09.2023	PMA
C	Flächen angepasst für LP4 Bauantrag	14.09.2023	PMA
B	Plankopf und Plancodierung sind angepasst	11.09.2023	PMA
A	Süd Erschließung Design angepasst	30.08.2024	PMA

DIESE ZEICHNUNG DARF OHNE UNSERE GENEHMIGUNG WEDER VERVIELFÄLTIGT NOCH DRITTEN PERSONEN WEITERGEGEBEN WERDEN

ÜBERSICHTSPLAN

0001 j

PLANNR./INDEX

KLINIKUM MEMMINGEN AöR
BEZIRKSKLINIKEN SCHWABEN
BISMARKSTRASSE 23, 87700 MEMMINGEN

Klinikum Memmingen AöR
Lehrkrankenhaus der Ludwig-Maximilians-Universität München

NEUBAU DES KLINIKUMS MEMMINGEN UND DES BEZIRKSKRANKENHAUSES

ÜBERSICHTSPLAN

DACHAUFSICHT

AUSFÜHRUNGSPLANUNG

LPH 5

M1:1000

MASSN.-NR	KAP./TITEL	GEZ.VON	GEZ. AM	STAND	PLOTDATUM	SONSTIGES
P363 KMMN		PMA		13.06.2025		

LAGEPLAN / GEBÄUDEÜBERSICHT

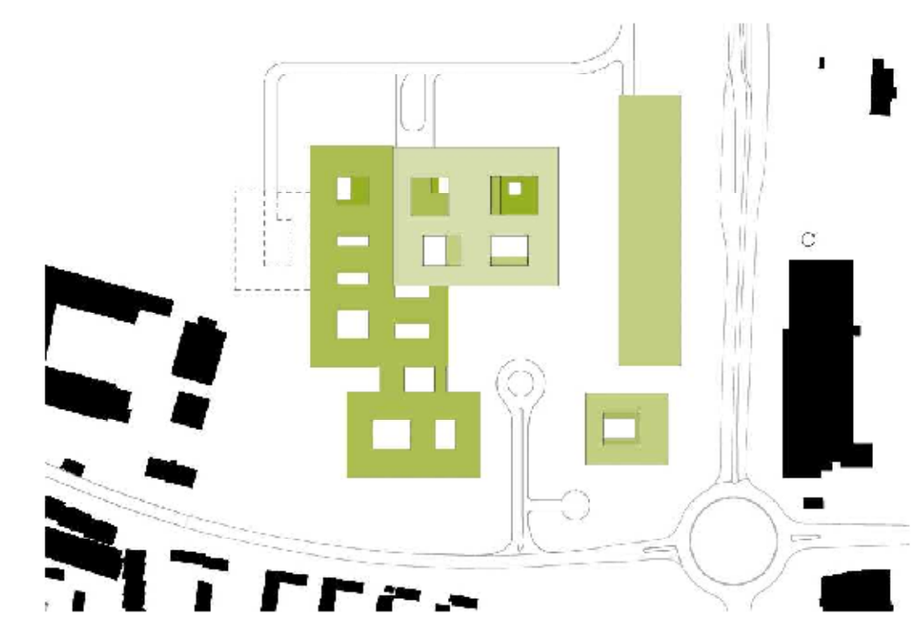

±0,00 = 596,05 m DHHN2012

GENERALPLANER
ARGE GP SÜSS HORN+HORN MM
Nickl & Partner
NICKL ARCHITEKTEN DEUTSCHLAND GmbH
LINDBERGHSTRASSE 19
80939 MÜNCHEN
TELEFON 089 / 360514- 0
TELEFAX 089 / 360514- 99

FACHPLANER / PLANERSTELLER
LATZ+PARTNER
LandschaftsArchitektur Stadtplanung
Ampertshausen 6 | D-85402 Kranzberg
Tel +49 8166 6785 0 | Fax +49 8166 6785 33
post@latzundpartner.de | www.latzundpartner.de

VORABZUG

FREIGABE ARCHITEKT

FREIGABE FACHPLANER

EVT. ANMERKUNGEN BAUAMT

ÜBERGABE UNTERLAGEN NACH VOB / B

DATEI
NKM-X-AUAXX-5-UE-XX-DA-0001-1000-j-v-Übersichtsplan
0.841 x 0.594

PLANNR./INDEX
0001 j