



T:\6722_SP\6722_SP_0513_SP_THEATERPARK\05_PLANUNG\26-01_NEUGESTALTUNG\6722_SP_0513_2601_002-01.DWG


Kartengrundlagen: **Stadt Braunschweig** Abteilung Geoinformation
Stadtgrundkarte ¹⁾ der Stadt Braunschweig, erstellt auf Grundlage der Liegenschaftskarte ²⁾
¹⁾ © 2026 **Stadt Braunschweig** Abteilung Geoinformation ²⁾ © 2026 **LB L**

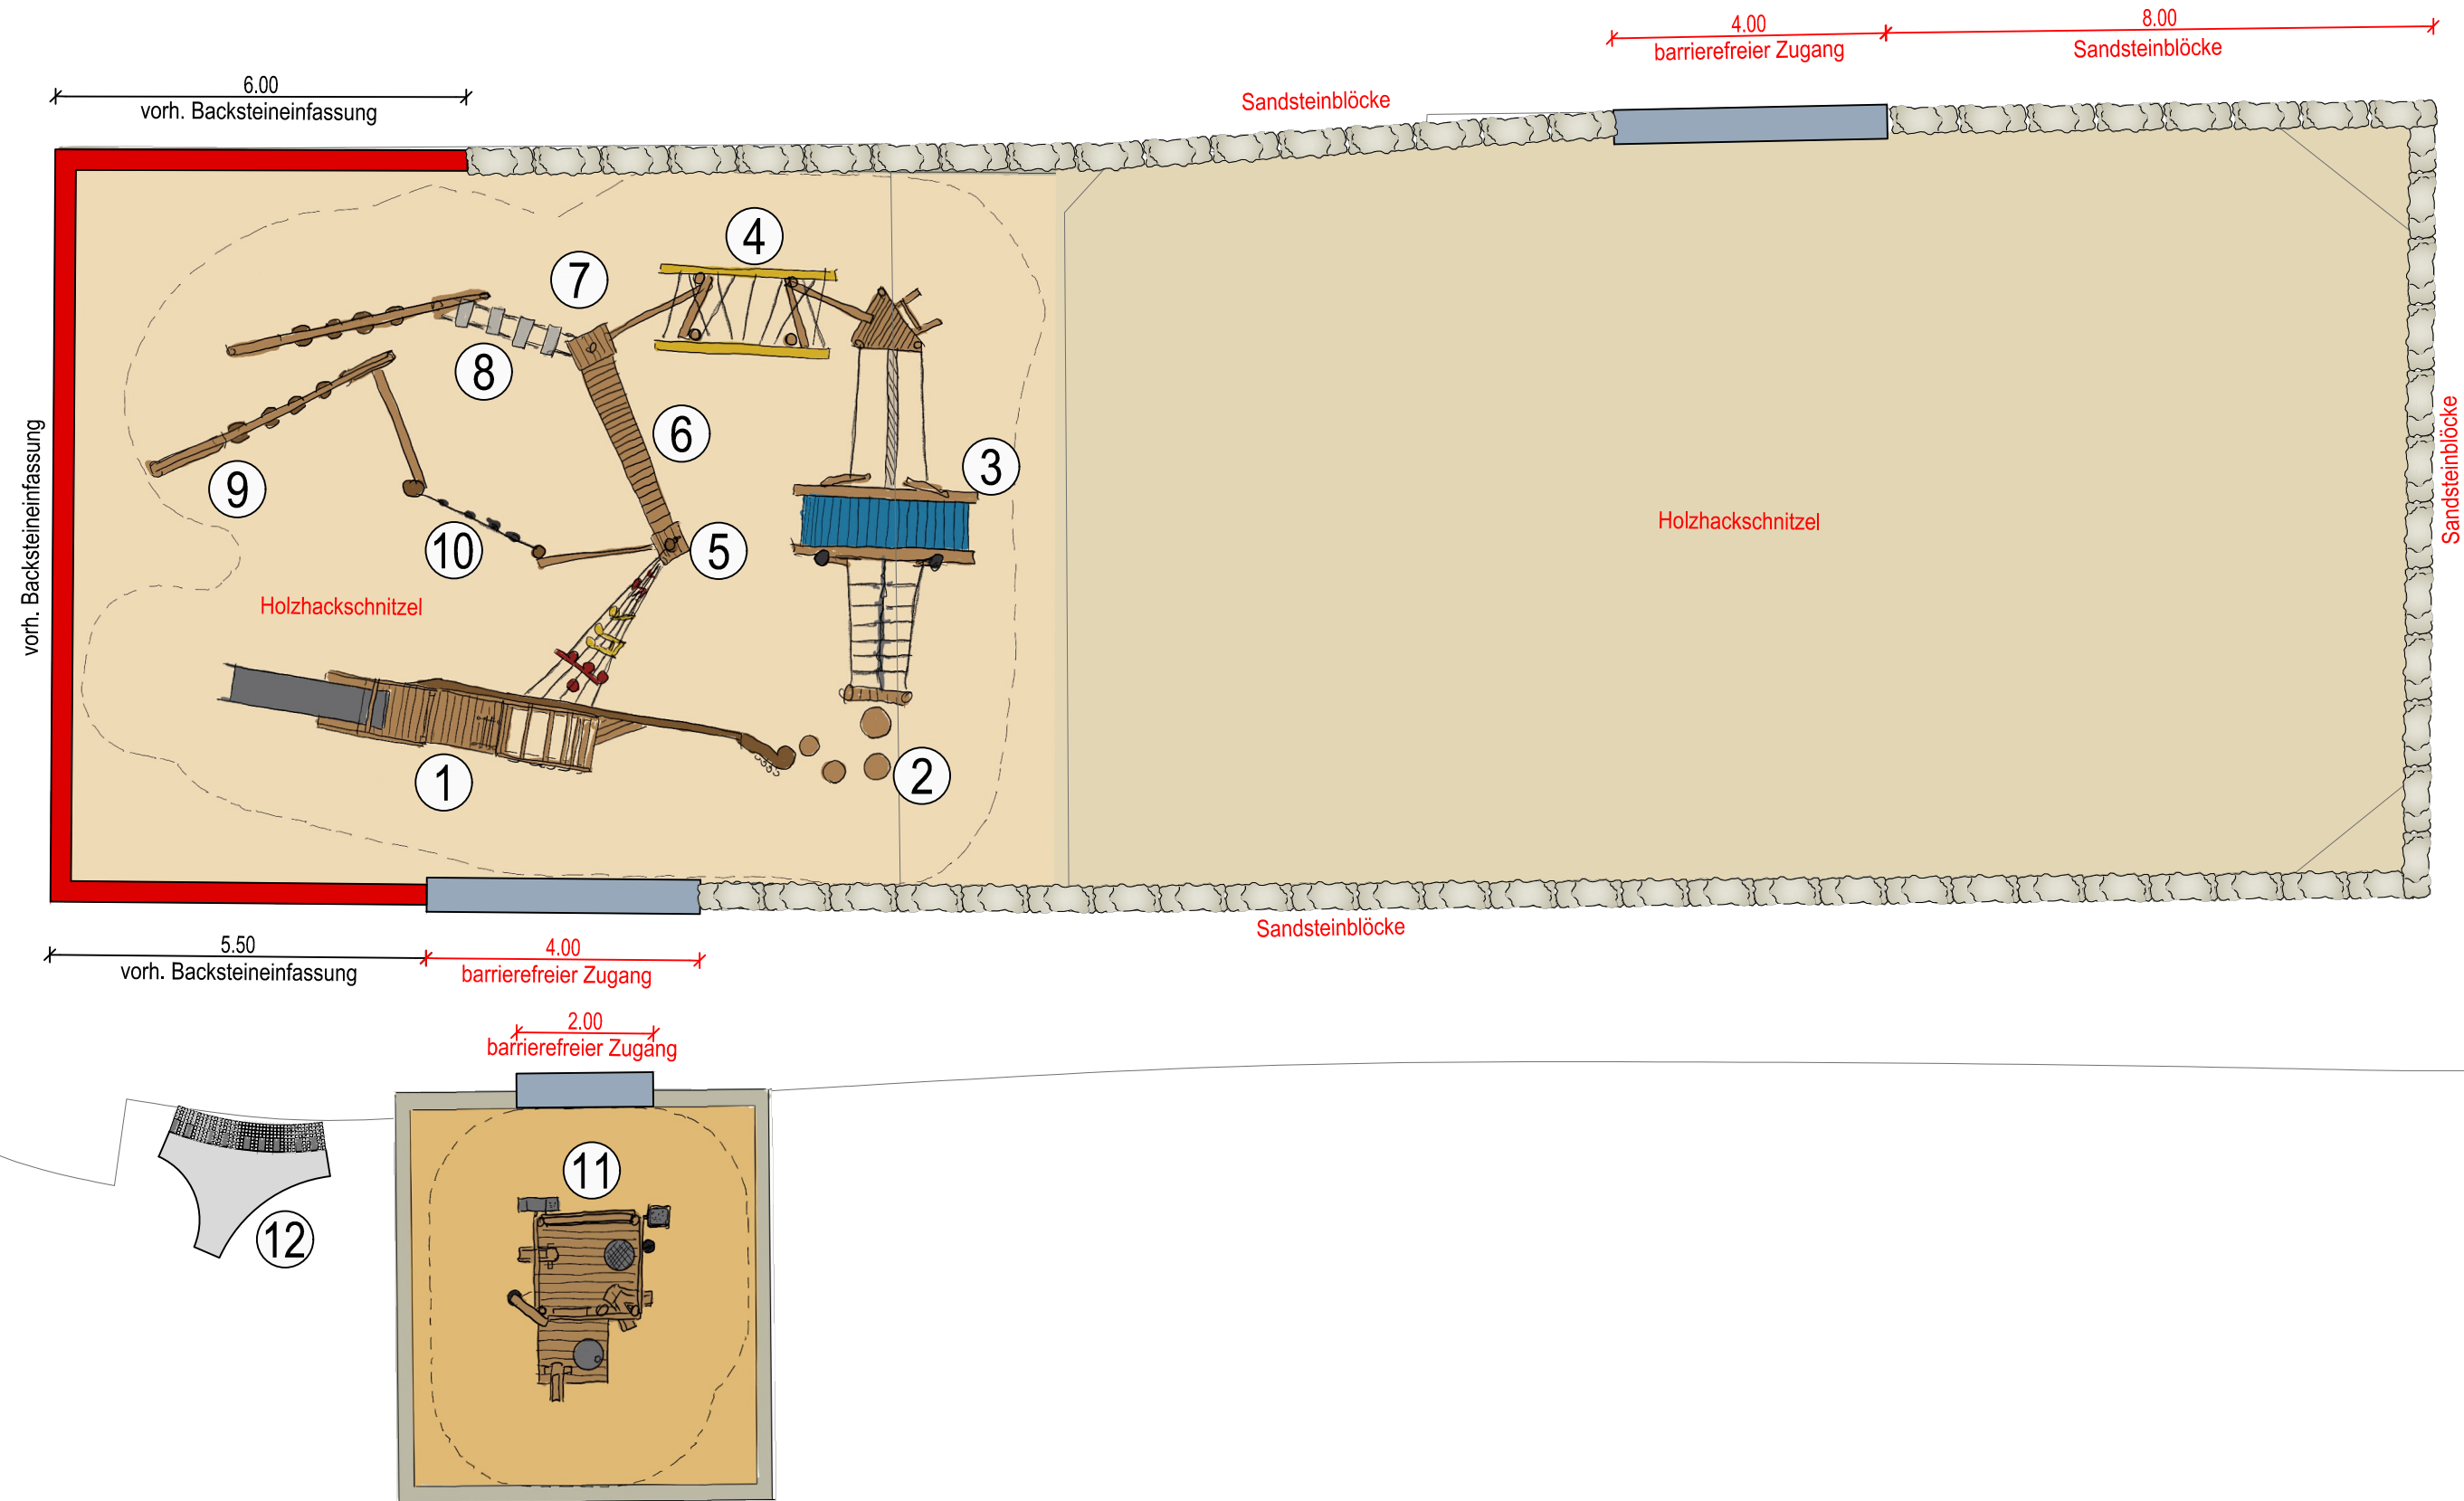


1 Kontrabass

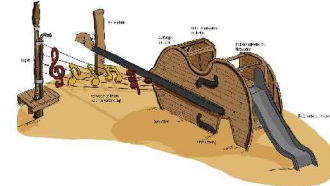


2 Pauken

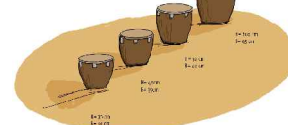


3 Trommel

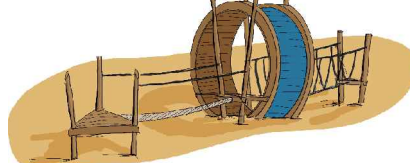

4 Becken

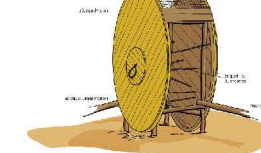


5 Fagott
6 Xylophon
7 Oboe
8 Glockenspiel

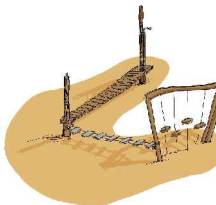


9 Kletter Harfe



10 Blockflöten

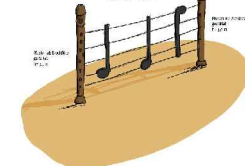

11 Dirigentenpult

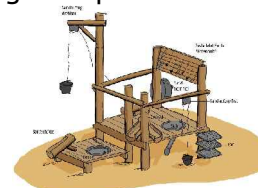

Stadt **Braunschweig**
Fachbereich Stadtgrün

Plan: Neugestaltung Spielplatz Theaterpark Entwurfsplan		
Maßstab: 1 : 100	Datum: 15.09.2026	Bearb.: R.K./ K.K.

6722_SP_0513_2601_002-01.DWG

594x420mm