
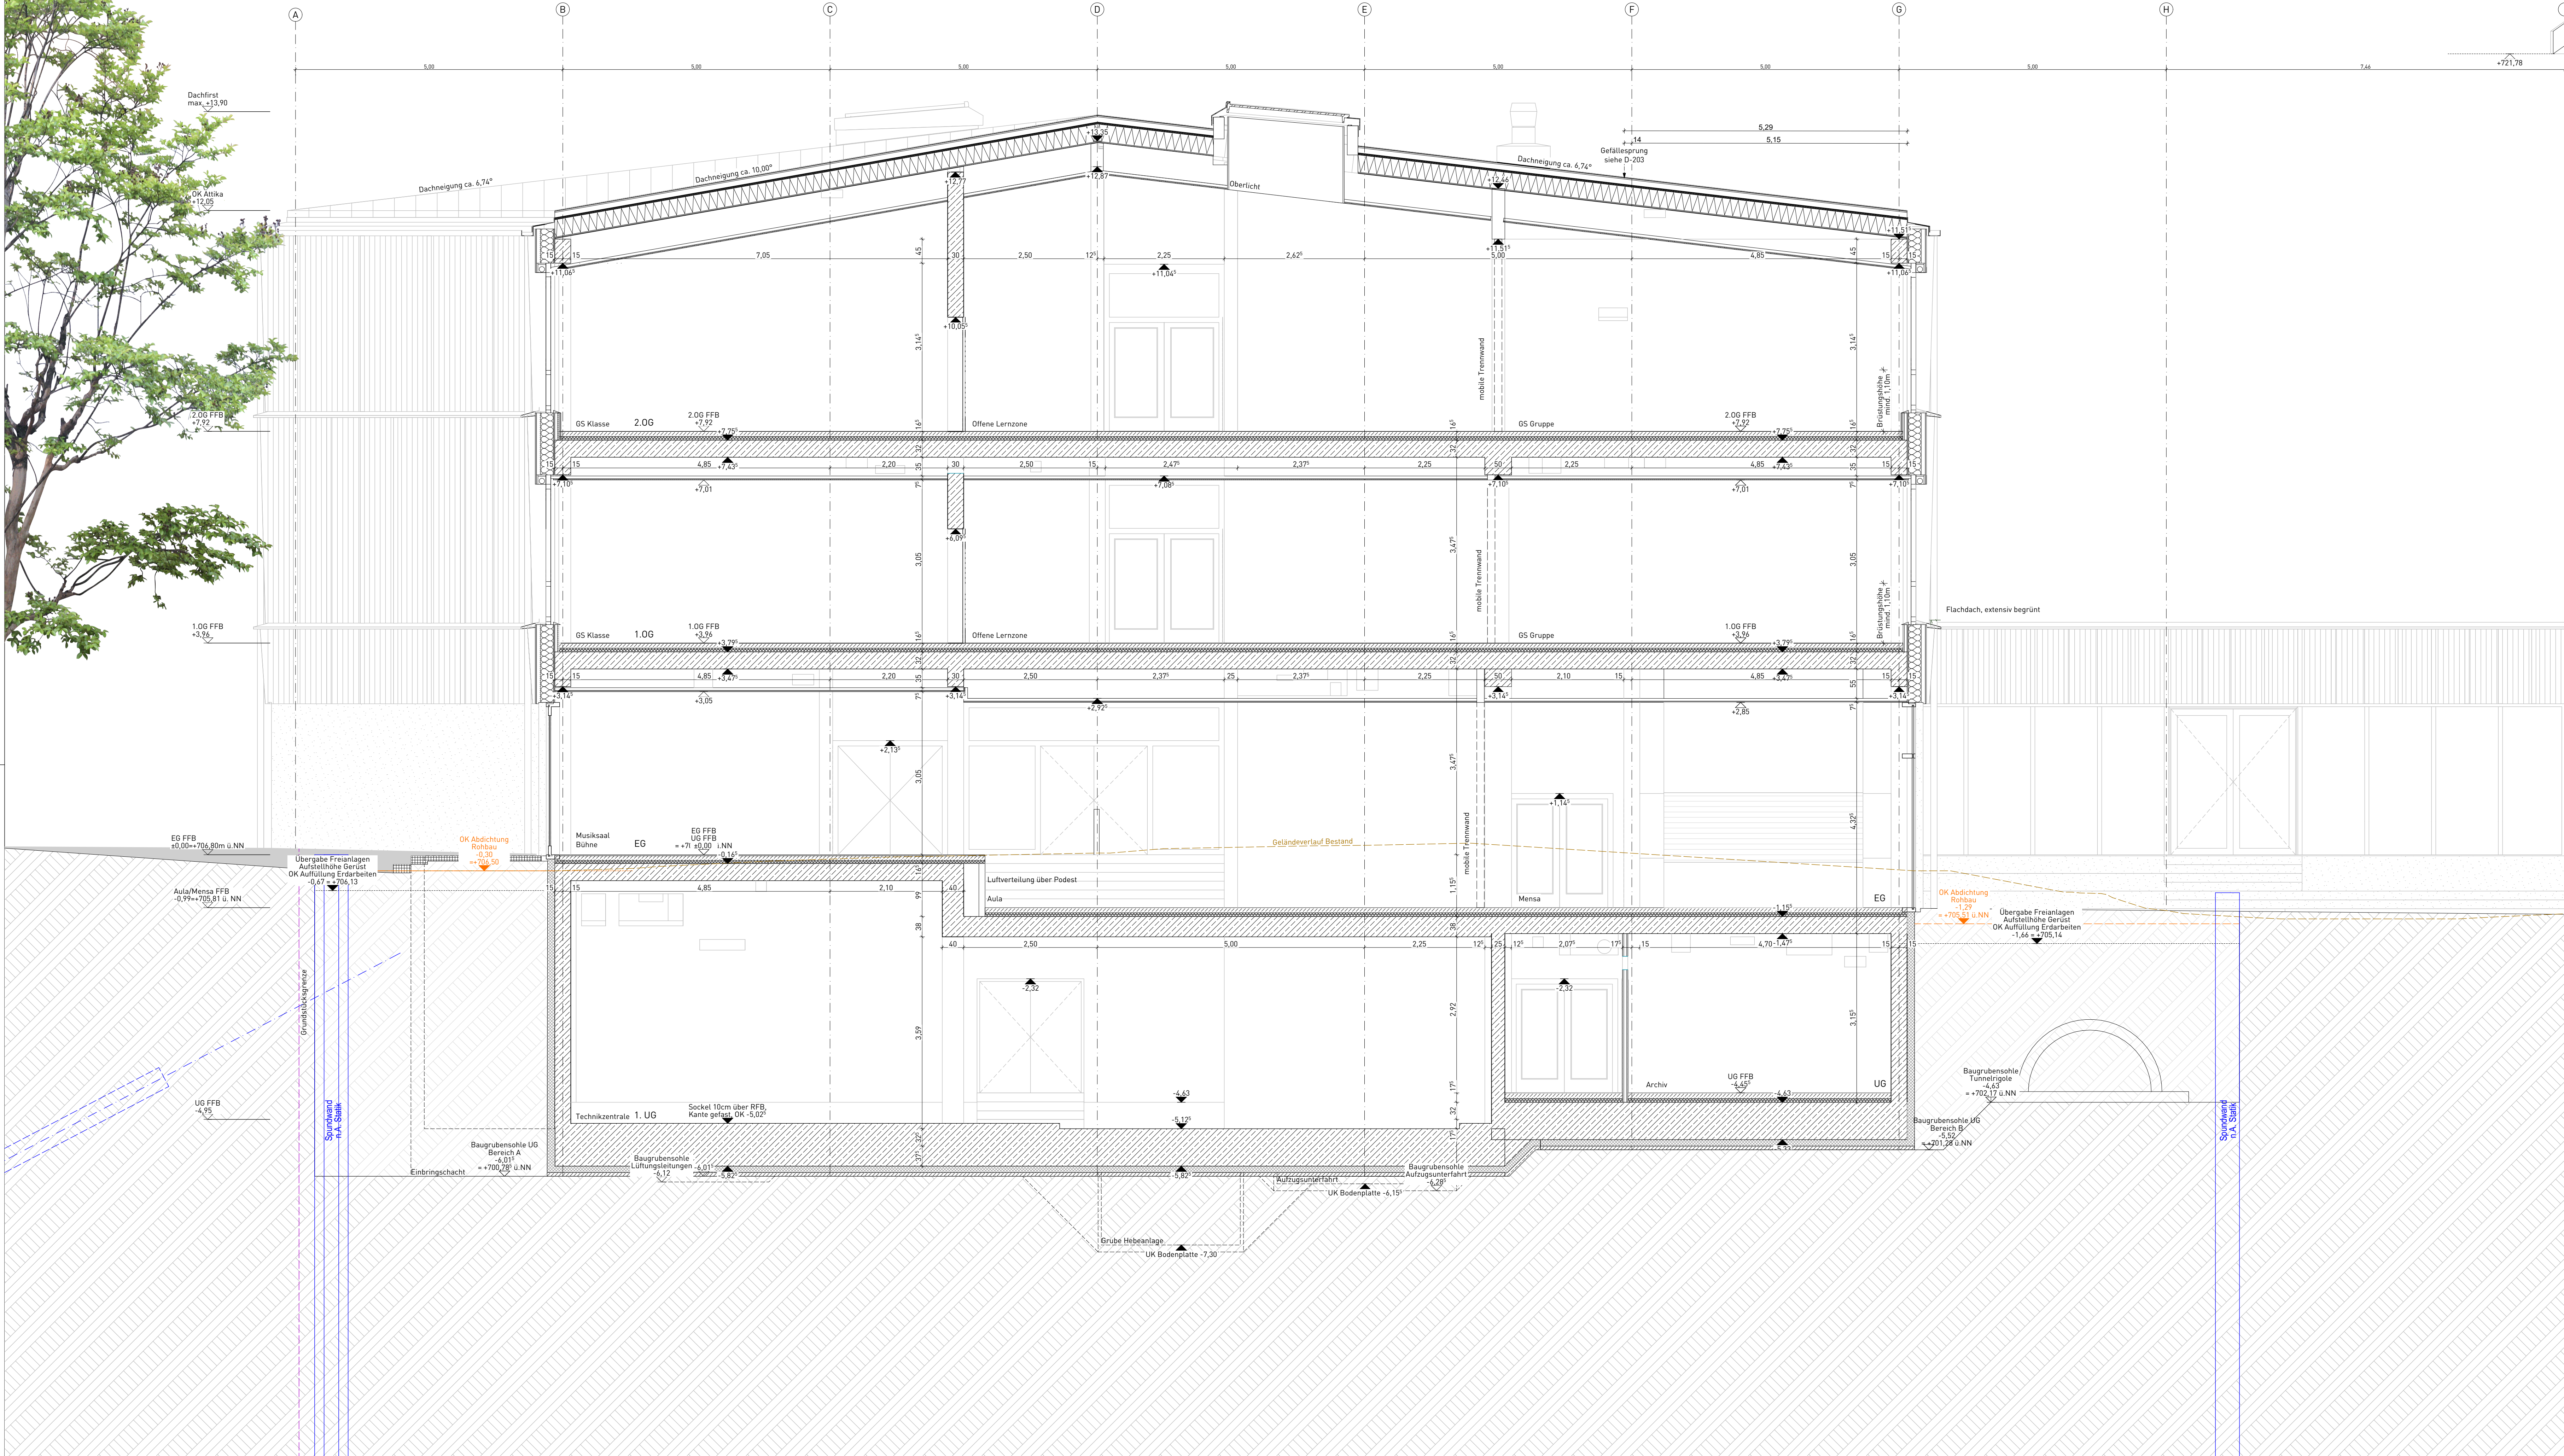


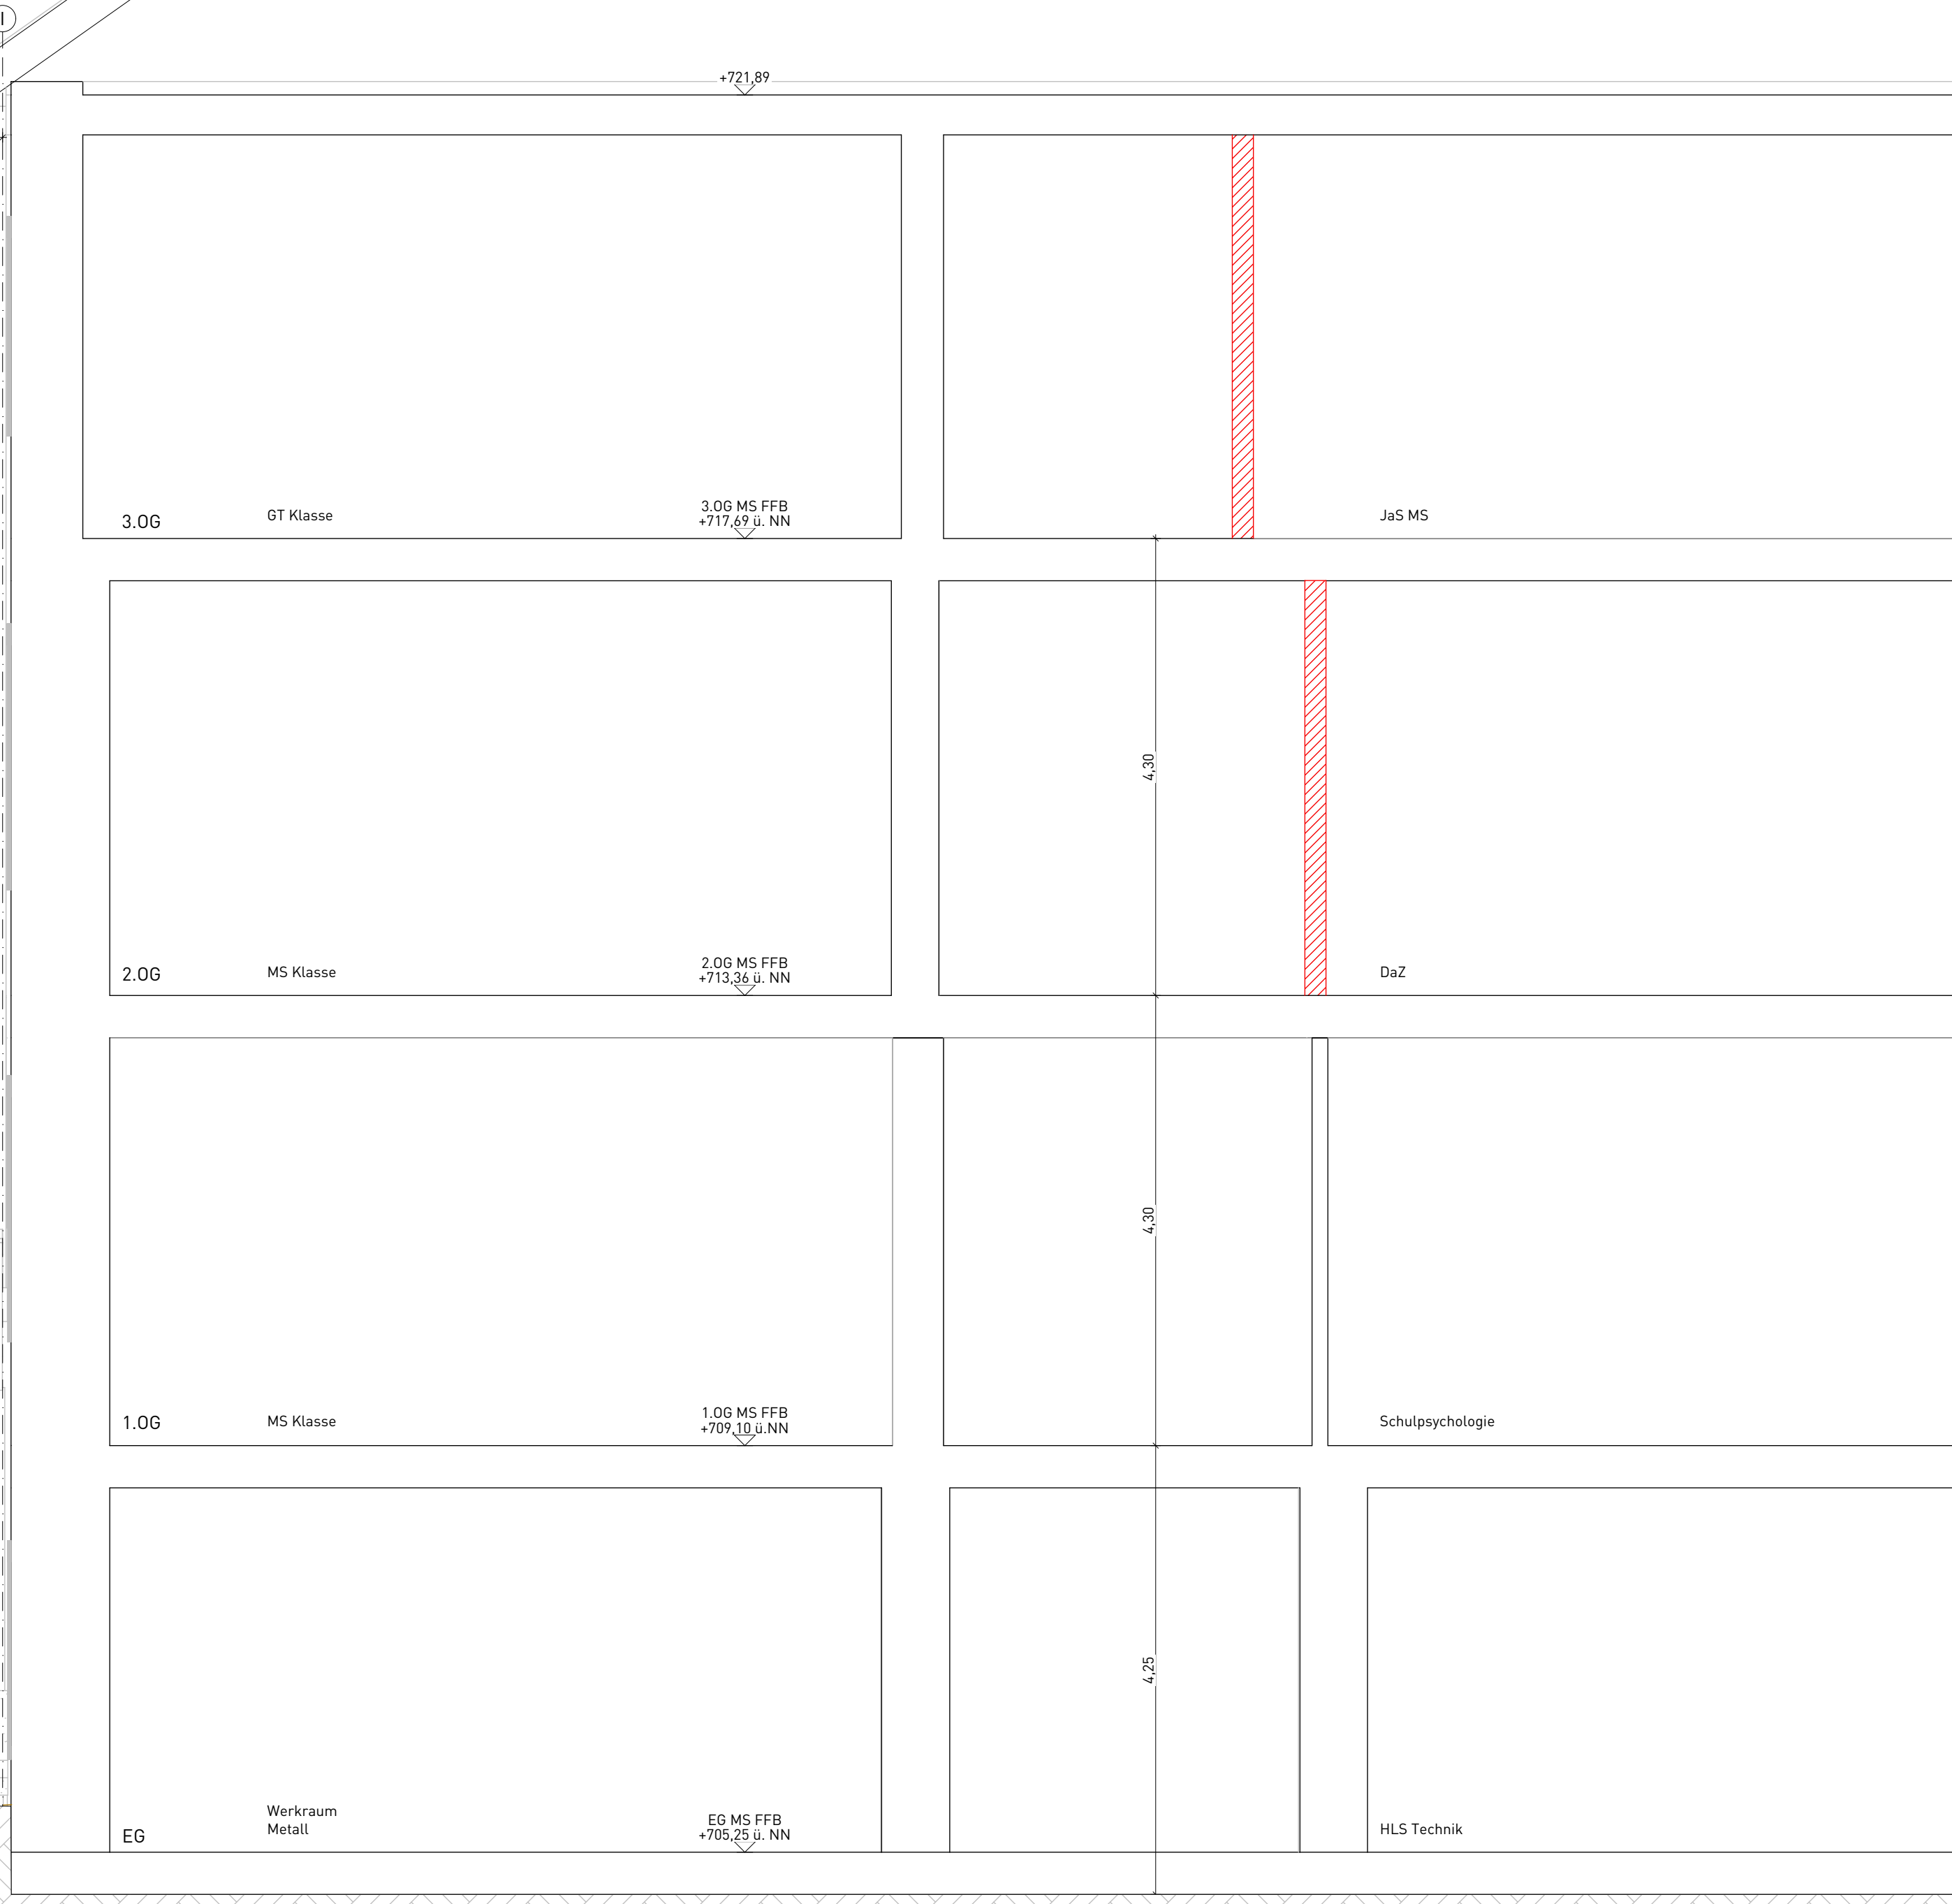

LEGENDE

E	Elektro	UZ	Unterzug	RWA	Rauch- und Wärmesteg
L	Lüftung	DSP	Deckensperrung	BRA	Brüstungshöhe
S	Sanitär	RO	Rohrdurchführung	GF	Grundfläche
K	Küche	WA	Wandaussparung	RJ	Raumumfäng
OK	Oberrand	DS	Deckenschütz	RH	Raumhöhe
UK	Unterrand	BS	Bodenschütz	LH	Lichte Höhe
OK	Vorderkante	BA	Bodenaustragung	HK	Hochlager
BP	Bodengrube	FK	Fußbodenkanal	FBW	Fußbodenheizungverteiler
FD	Fertigplatte	ED	Fußbodendurchbruch	RO	Revisionsöffnung
FD	Fertigplatte	DO	Deckendurchbruch	BE	Bodenauflage
FD	Fertigplatte	WD	Wanddurchbruch	SSV	Sonnenschutzverglasung
DF	Oberrand Fertigflüßboden	HD	Korndurchbruch	FV	Festverglasung
DF	Oberrand	HE	Hauptentwässerung		
DF	Oberrand	NE	Nebenentwässerung		

SCHRAFFUREN/PLANZEICHEN

Massivbauelement	Bauwerkschicht, Schicht (Außen)
Stahlbeton	Deckendurchbruch (in Decke über dem geteiltem Geschoss)
Beton-Fertigteile	Wanddurchbruch B/H
Dämmung	Wandschütz B/H
druckfeste Dämmung	Wandschütz B/H
Abdichtung	

BRAND- + SCHALLSCHUTZ

Feuerhemmend	Türen
Feuerbeständig	Tür Feuerhemmend, rauchdicht selbstschließend
Beuer Brandwand	vds Tür vollständig dicht- und selbstschließend
Brandwand	DS Tür dicht- und selbstschließend
	Freilaufschleier
	EMEF Elektromechanische Feststellanlage
	EMEF Elektromechanische Feststellanlage

BEZEICHNUNGEN

OK roh, UK fertig	Typenliste (z.B. Fertigplatte)	HINWEISE / VERWEISE
OK fertig, UK fertig	Wandansicht	Änderungshinweis
		Klärungsbedarf
		Datenhinweis

SCHÜTZE UND DURCHBRÜCHE

Angegebener Abstand gilt zwischen Bezugspunkt bzw. Gebäudeneck und Ausparung in cm	Gewirk: S Sanitär, H Heizung, L Lüftung, H Halm, E Elektro, G Gas	WD-L 30/20 Breite / Höhe (cm)
z.B. DD 400 = Ausparung 400 cm		Gewerk
z.B. WD 30/20 = Ausparung 30 cm breit / 20 cm hoch		Art

WICHTIGE HINWEISE ZUR AUSFÜHRUNG

Die ausführende Firma hat sämtliche Maße und Angaben verantwortlich zu prüfen bzw. am Bau zu nehmen.

Dieser Plan ist nur gültig in Verbindung mit den Konstruktionsplänen der Tragwerksplanung, sowie den Montage- und Ausparungsplänen der technischen Projektleitung.

Übertragungen: wenn anders nicht anders angegeben, sind die Abstände bzw. mit der Objektskizze zu klären. Bei anderen Angaben die vorgeschriebene Konstruktion müssen den Architekten schriftlich mitgeteilt werden. Mit der Ausführung übernimmt die Firma die Haftung.

Wandansparungen und Feuerfestigkeitsanordnungen sind gemäß DIN 1052, den Plänen der Tragwerksplanung, der Verklebung und den Herstellerangaben einzubauen. Feuerfestigkeitsanordnungen im Verfüllbereich sind vor Verfüllung zu schützen.

An den Verbindungsstellen zwischen Beton- und Holzteilen sind geeignete, bauaufsichtlich zugelassene Verbindungsmittel einzubauen.

Die Höhenangaben von Türen, Brüstungen, Fensterbänken und Aufhängen beziehen sich auf die Oberkante Fertigflüßboden des jeweiligen Geschosses, sofern nicht anders angegeben.

Schuttwände und Formauerungen sind erst nach Fertigstellung der Installationen zu schließen.

INDEX

06	10.11.25	ja	Gefälleplanung vernunft
05	14.10.25	ja/cw	Übergrabenhöhe Rohbau/Fassade angepasst zu OK Abdichtung Rohbau
04	15.10.25	ja/cw	OK Auffüllung Erdarbeiten / Aufschüttung Geröll / Übergabe Privatlagen
03	10.06.25	ja/cw	Socket Technikzentrale, Übergabehöhen
02	01.10.24	ja/cw	Baugrubenschiele, Höhenlage Tunneltrigle
01	30.07.24	ja/cw	Plananlage zu Ausschreibung

PLAN

Schnitt S-02

BSGM-A-5-GS-SN-XX-011-06

PROJEKT	PROJEKT	PROJEKT	PROJEKT	PROJEKT	PROJEKT
BSGM	RUB	5	ARC	06	SN
PROJEKT	PROJEKT	PROJEKT	PROJEKT	PROJEKT	PROJEKT
1:50	ja l cw	1,540 x 780	10.11.2025		

BAUGRUNDSTÜCK

Profilkürzel

BSGM

Bezeichnung

Markt Garmisch-Partenkirchen

Bemerkung

Partenkirchen

Flurstücksnr.

983

Adresse

Hindenburgstraße 10, 82467 Garmisch-Partenkirchen

N

± 0,00 = +706,80 m üNN = OK FFB EG

BAUHERR / PROJEKTLEITUNG

Markt Garmisch-Partenkirchen
vertreten durch:
1. Bürgermeisterin Fr. Elisabeth Koch
Bürgermeisterin: 1. Elisabeth Koch
Bürgermeister: 1. Elisabeth Koch
08821 910 3315
hochhaus@ga.de

Schnitt S-02