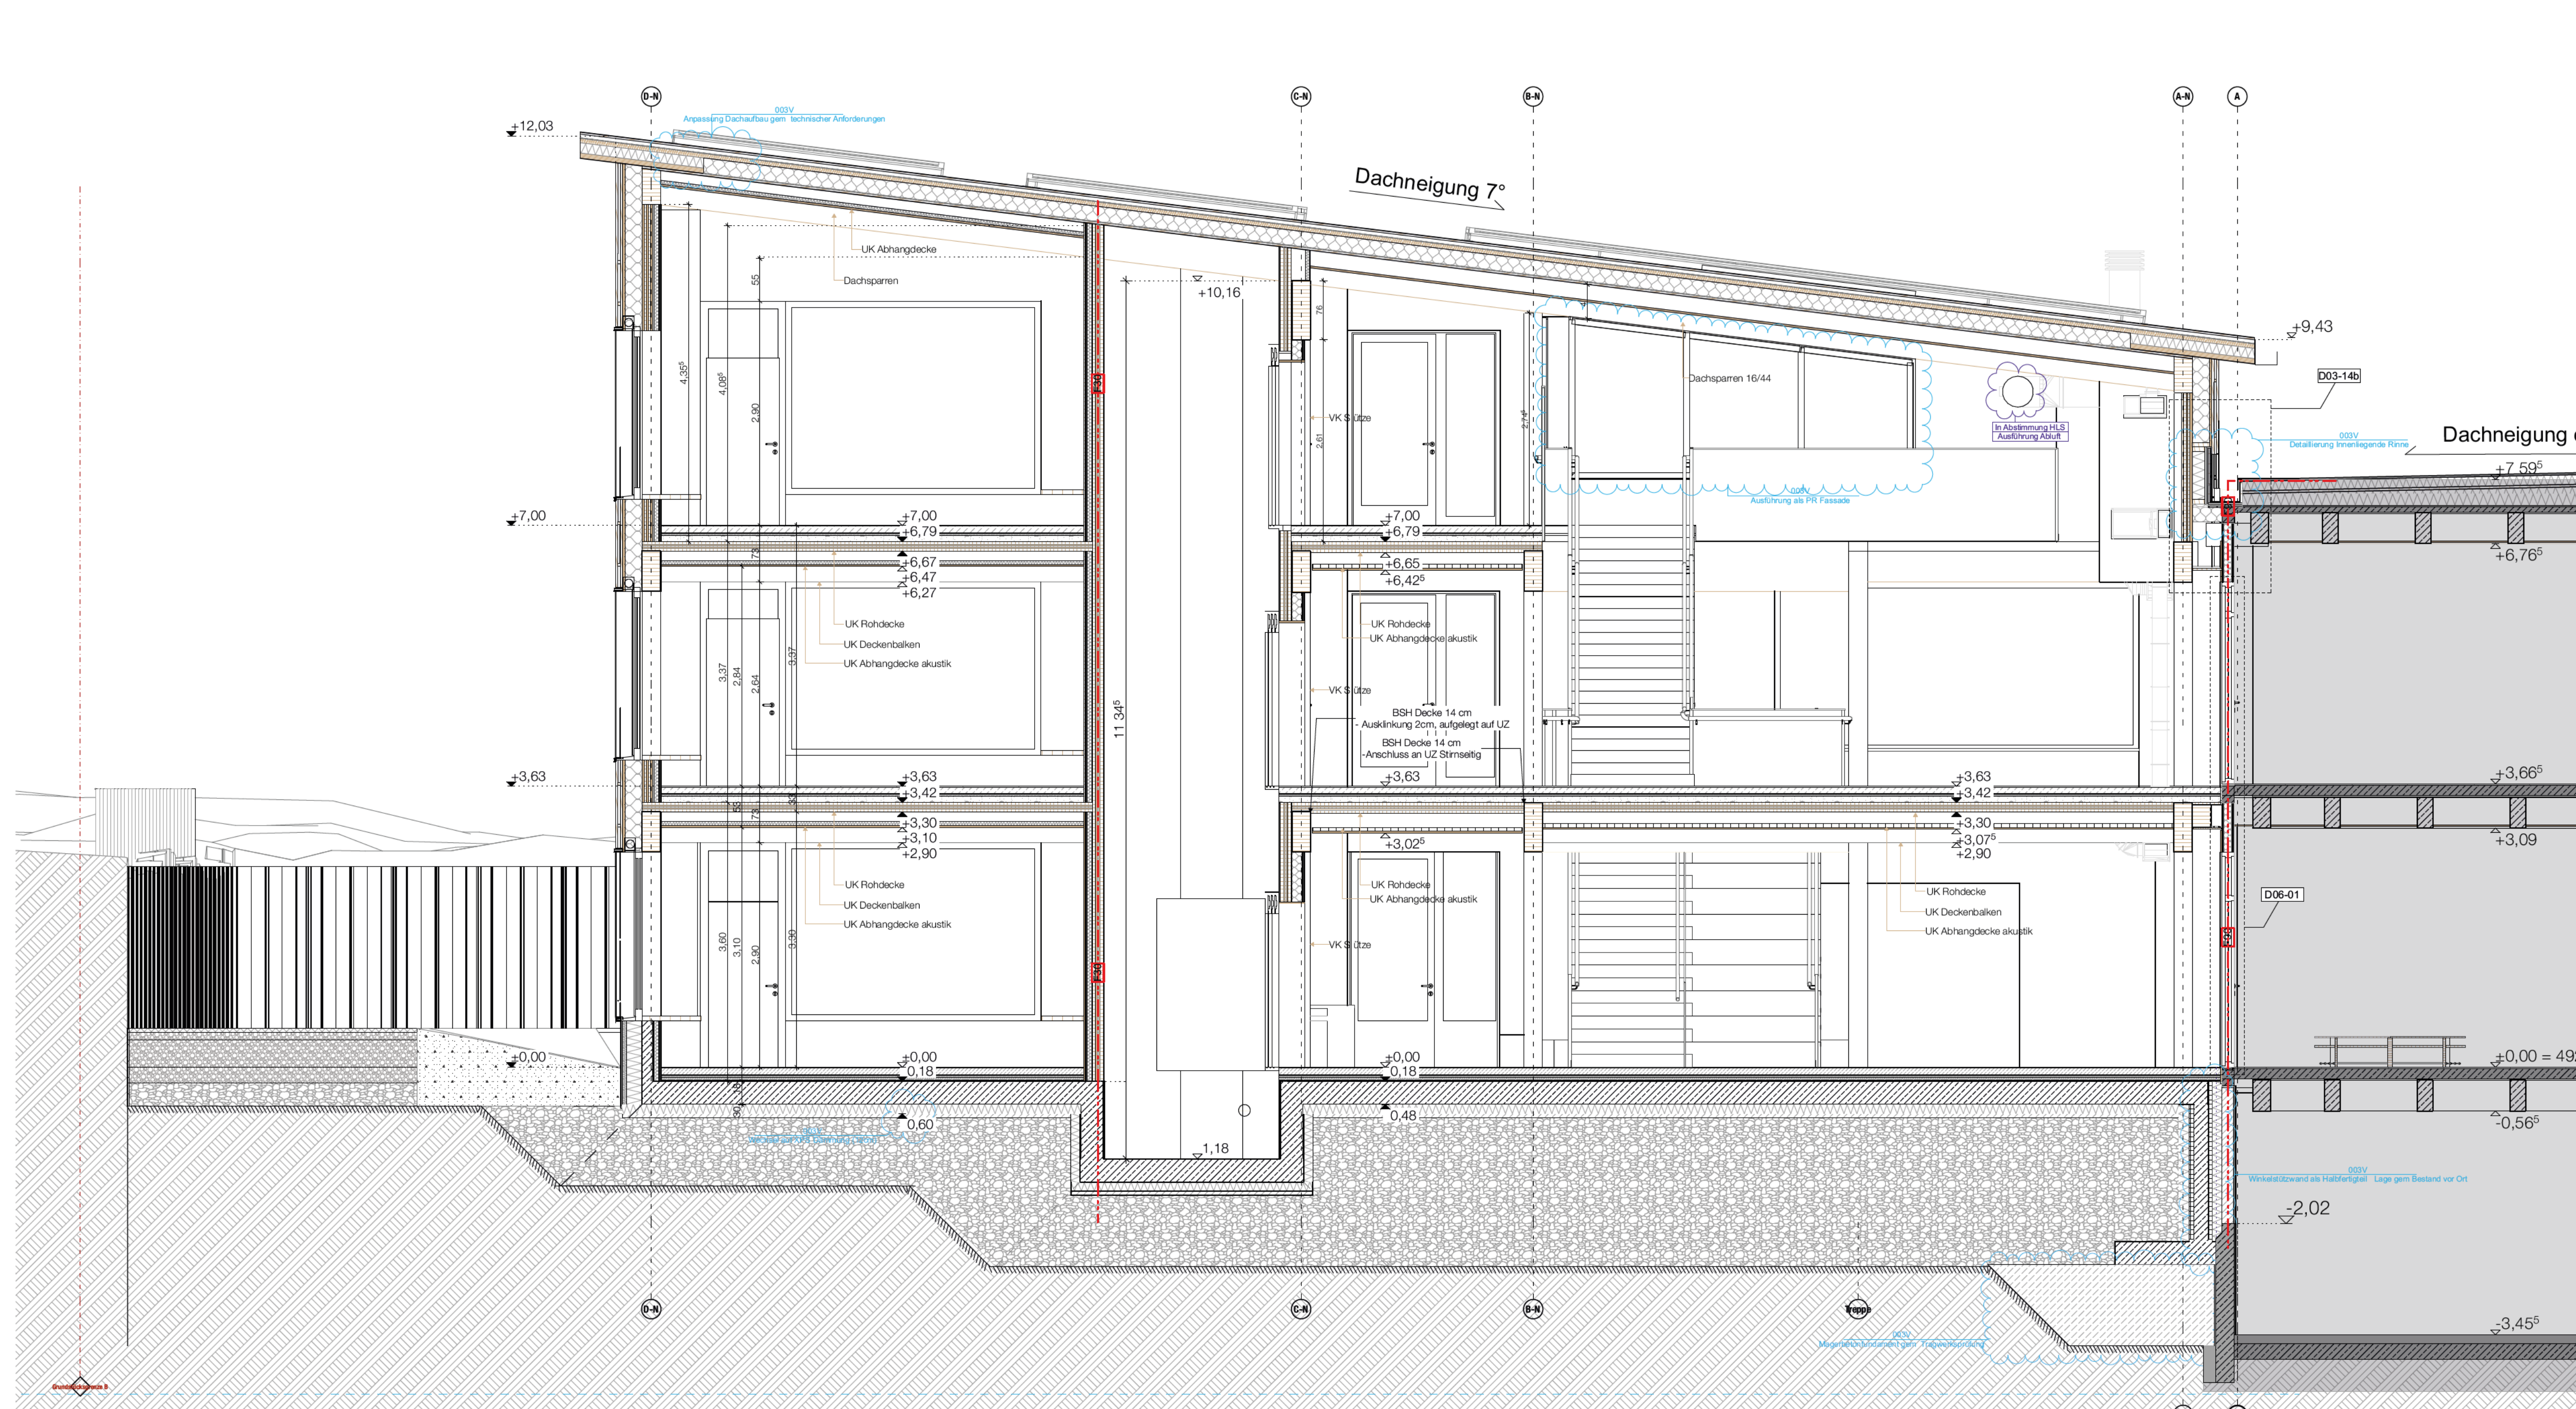
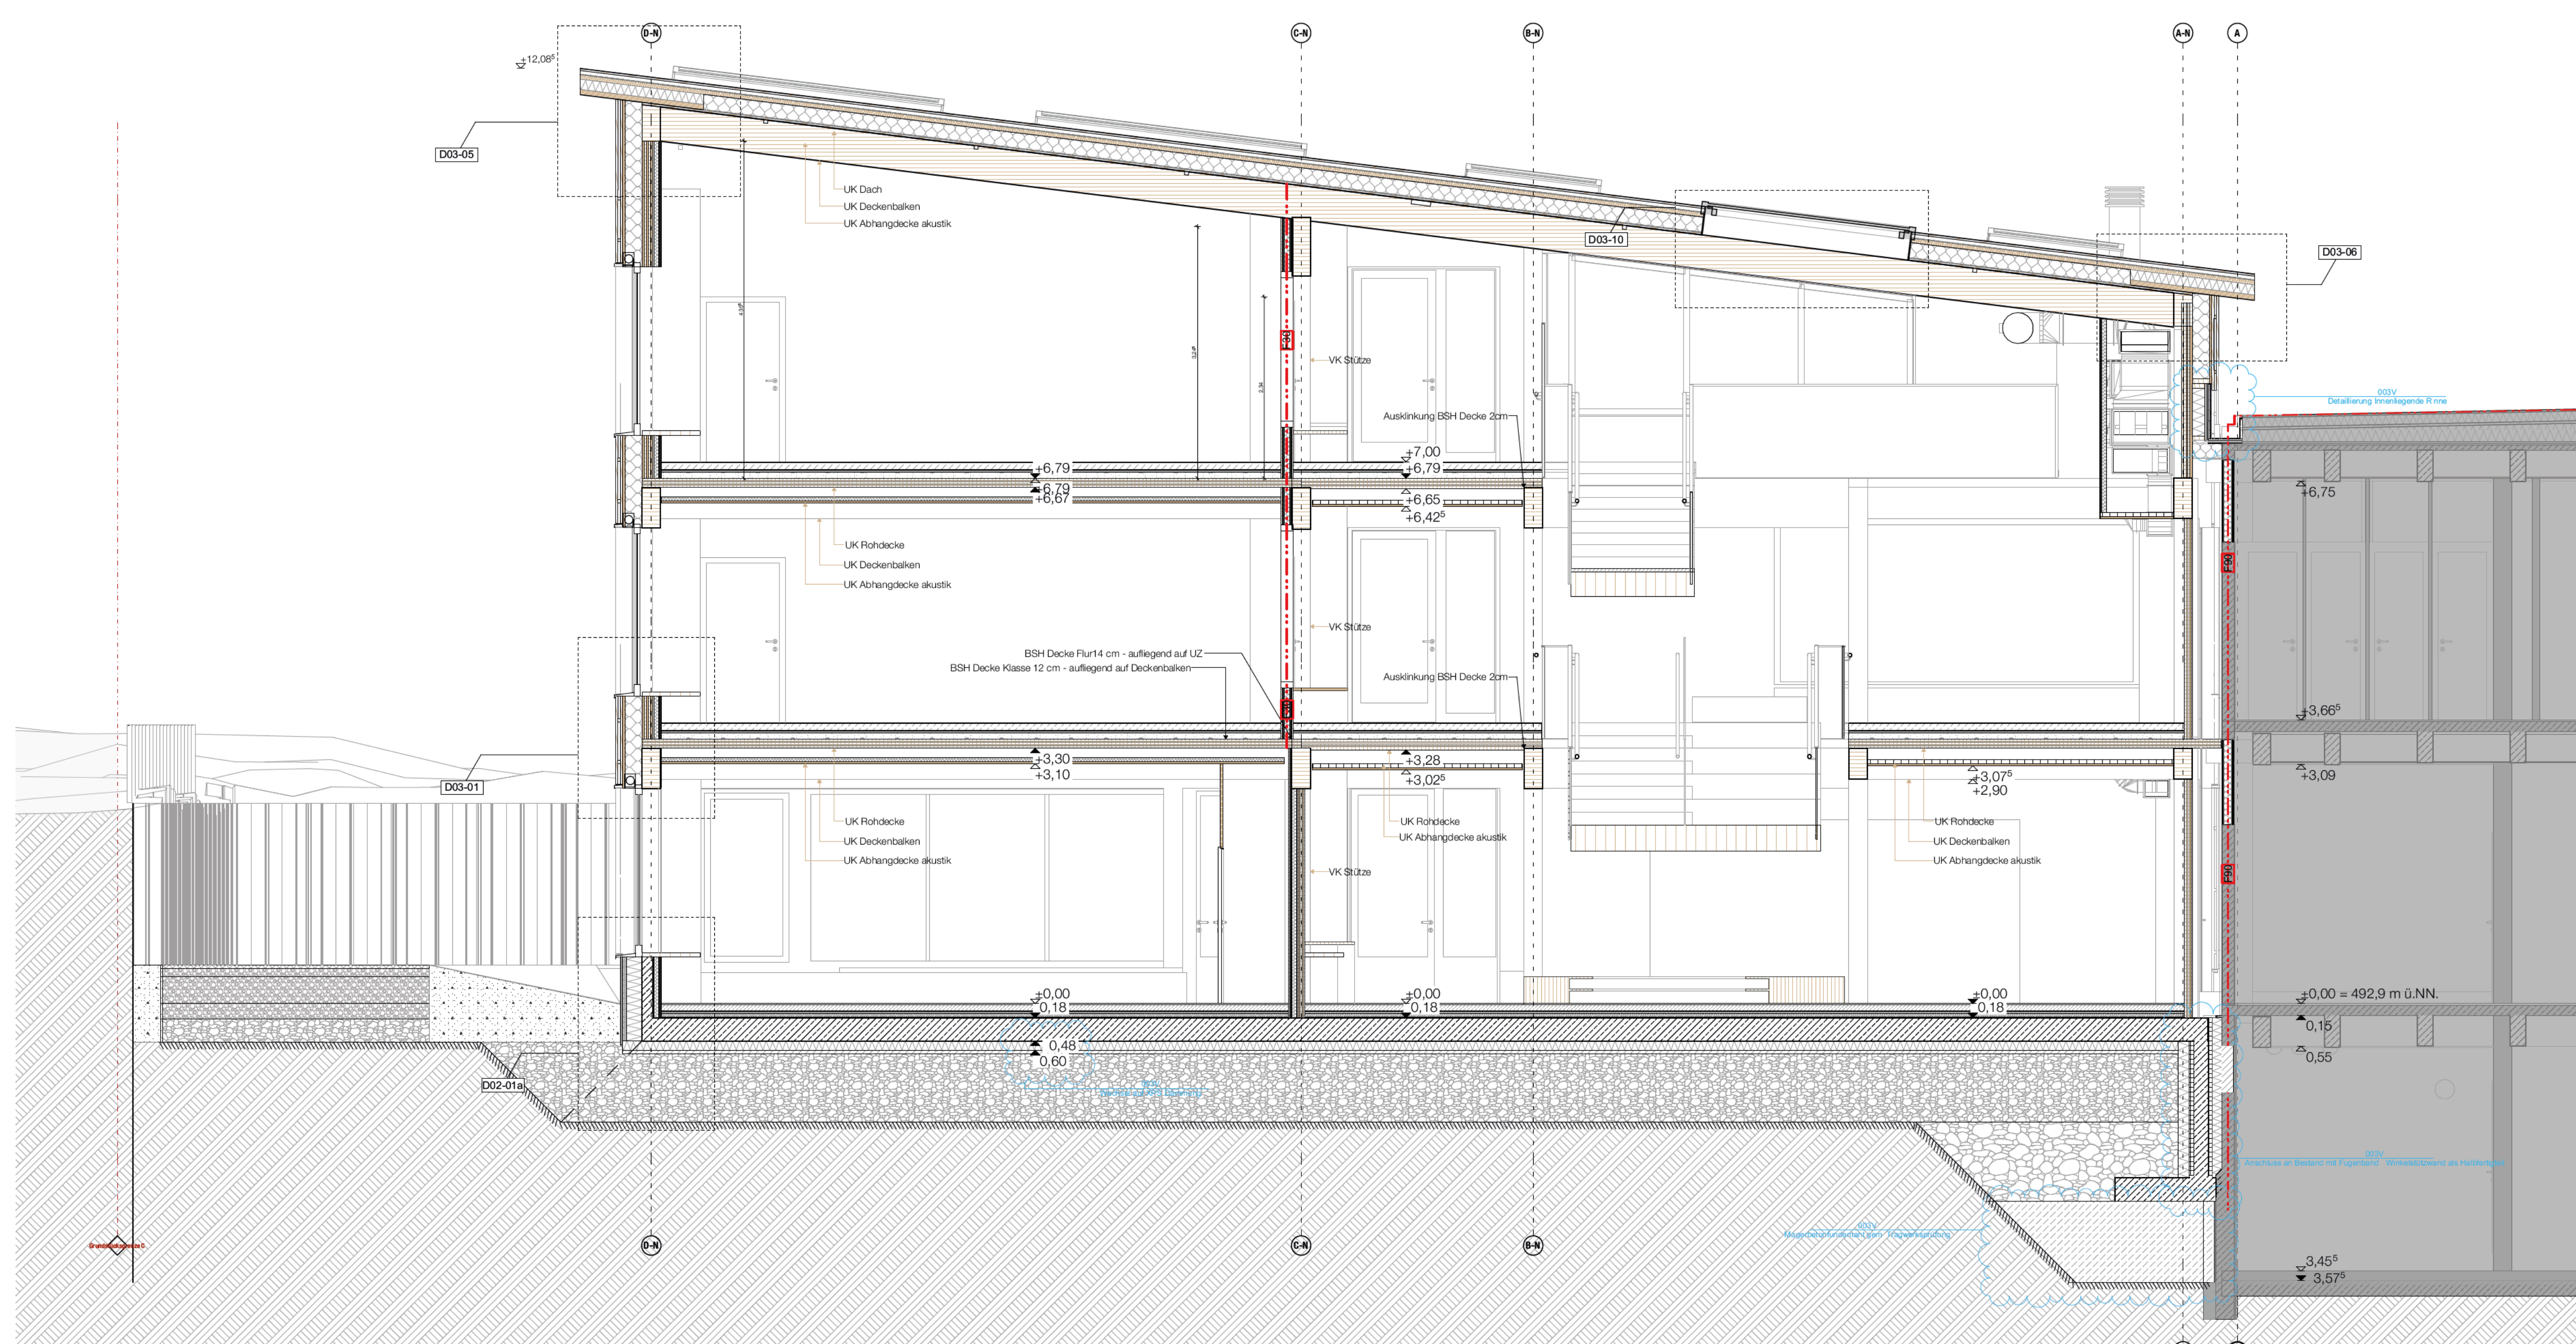


[illegible]

000V	02.10.2025	FM	Vorabzug Werkplanung
001V	01.12.2026	FM	Anpassung Inneneinde gem Einbausituation Innenverglasungen
002V	30.03.2028	FM	Sockel WDVS, Ergänzung Durchbrüche TGA

003V	01.09.2026	RM	Aktualisierung Winkelstützwand und Fundament, Wechsel auf XPS, Detaillierung
Index	Datum	Gez	Inhalt

BRA A5 205 003V

Projekt: Erweiterung Grund- und

Mittelschule Brannenburg

Ausführungsplanung

Ausführungsplanung

Grundstück: Kirchenstraße 40
83098 Brannenburg
Landkreis Rosenheim
FlurNr. 1, Gemarkung Brannenburg a. Inn

Bauherr: Schulverbund Burg

Schulwe
83098
urg

Planbezeichnung: Querschnitte B&C 1:50

<p>  </p>	<p>  </p>
--	--

Planung:


 DEPARTMENT OF HEALTH AND HUMAN SERVICES
 OFFICE OF THE SECRETARY
