

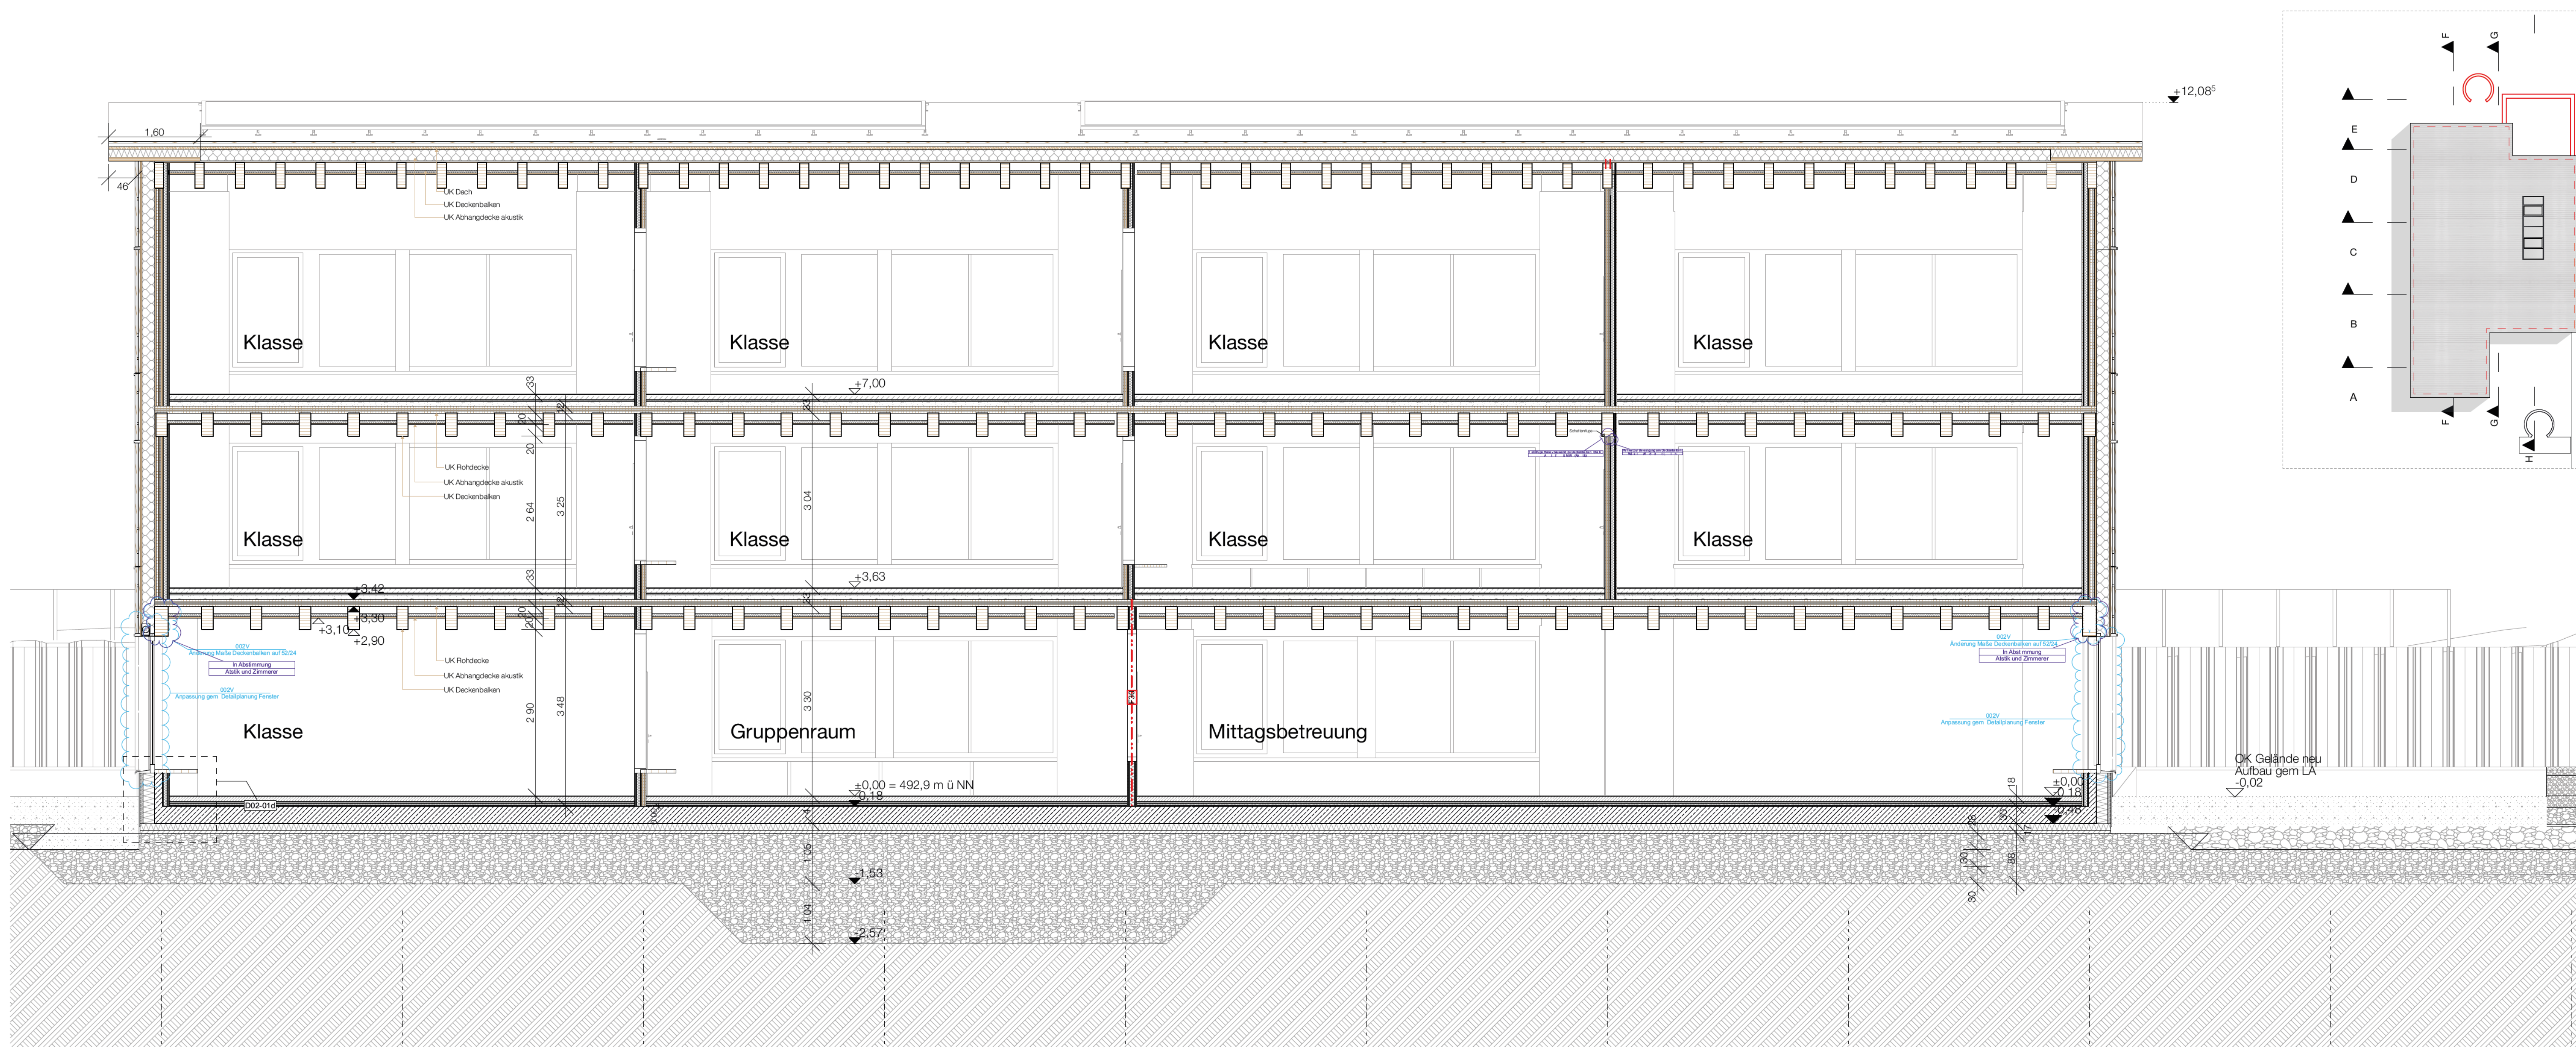


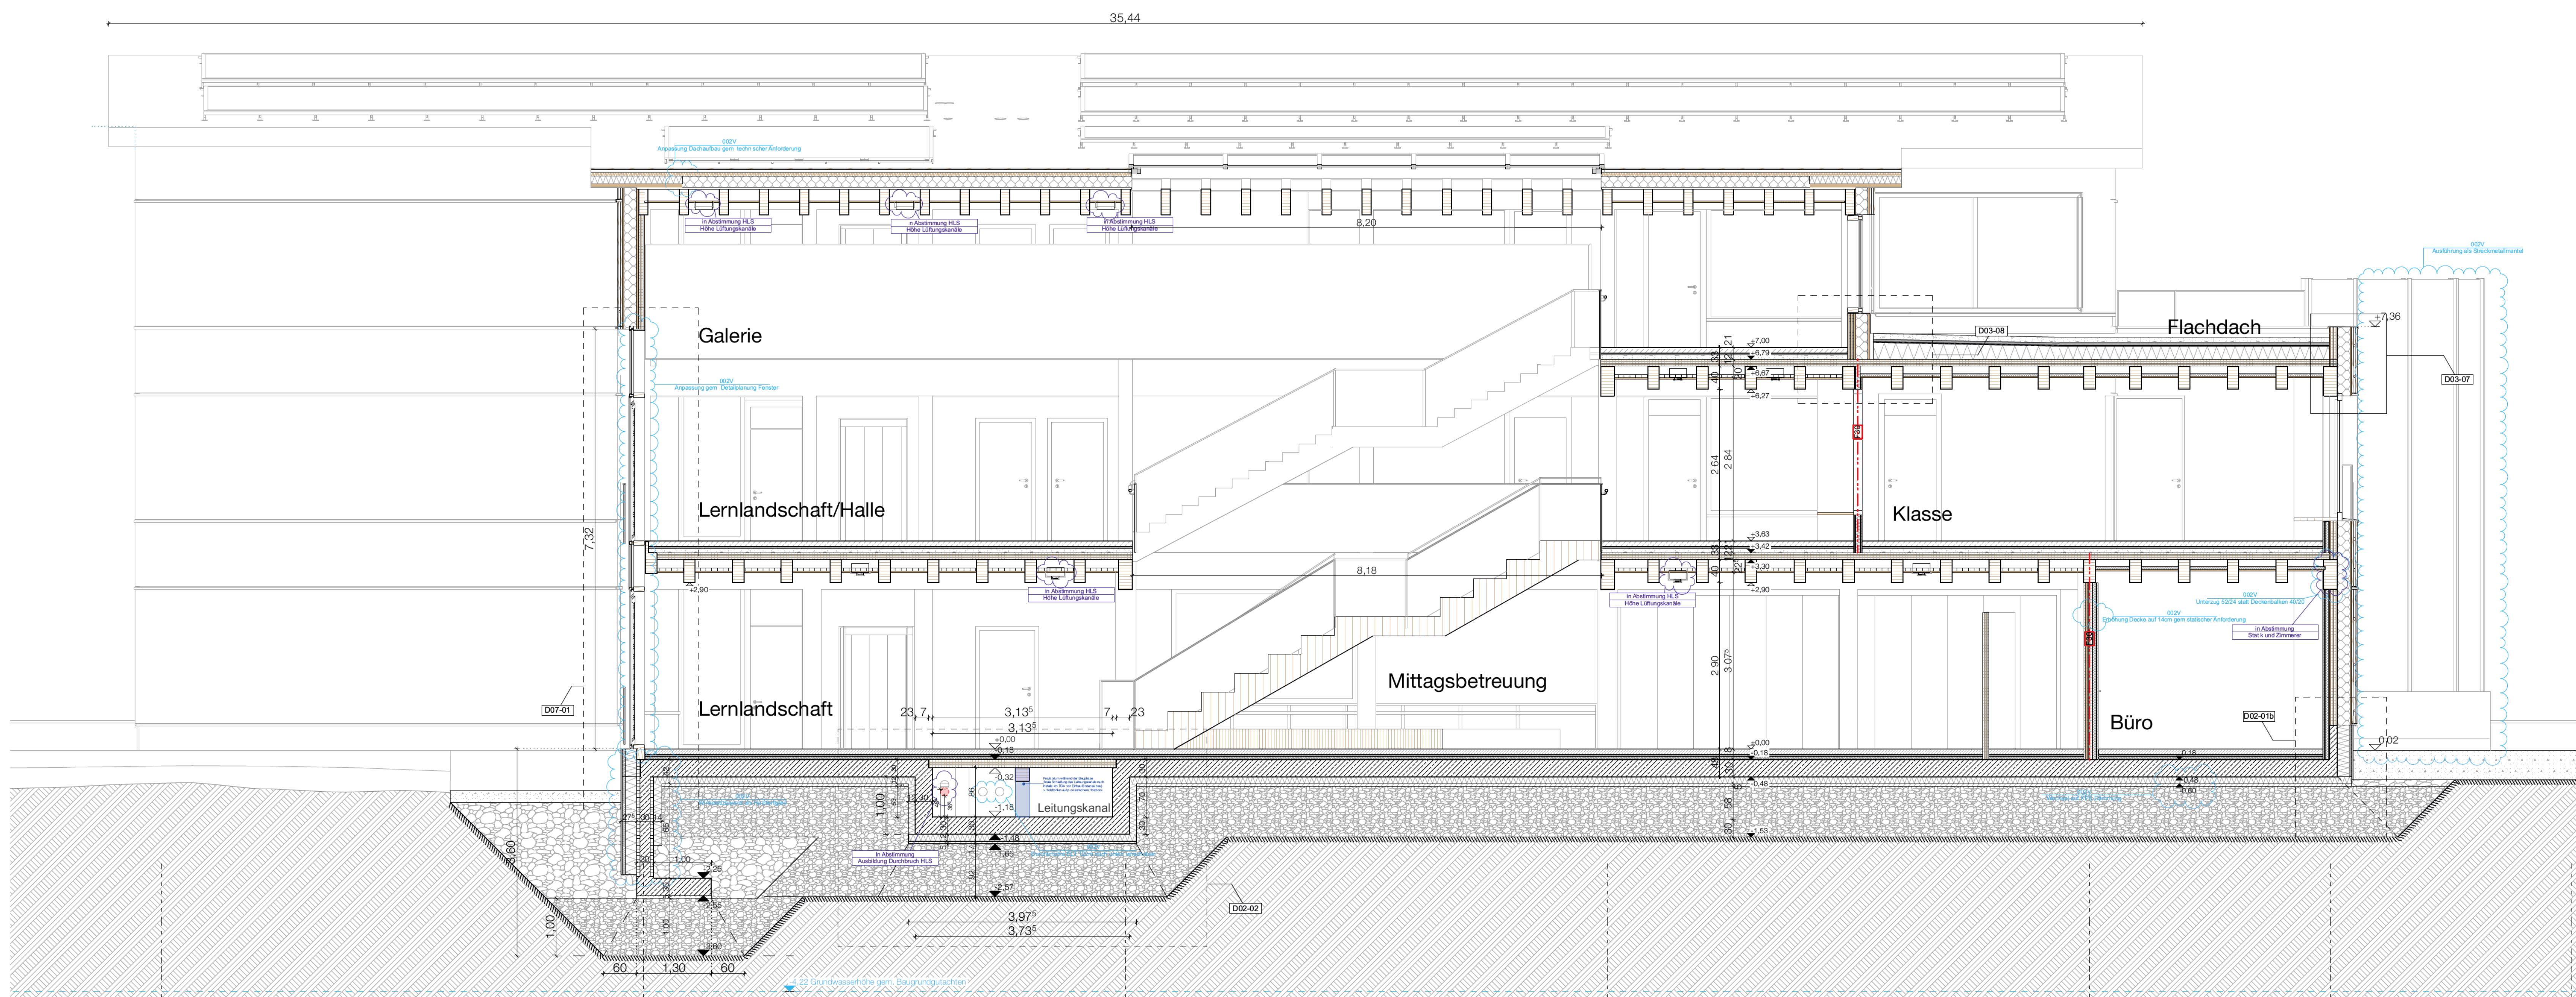

Schnitt F

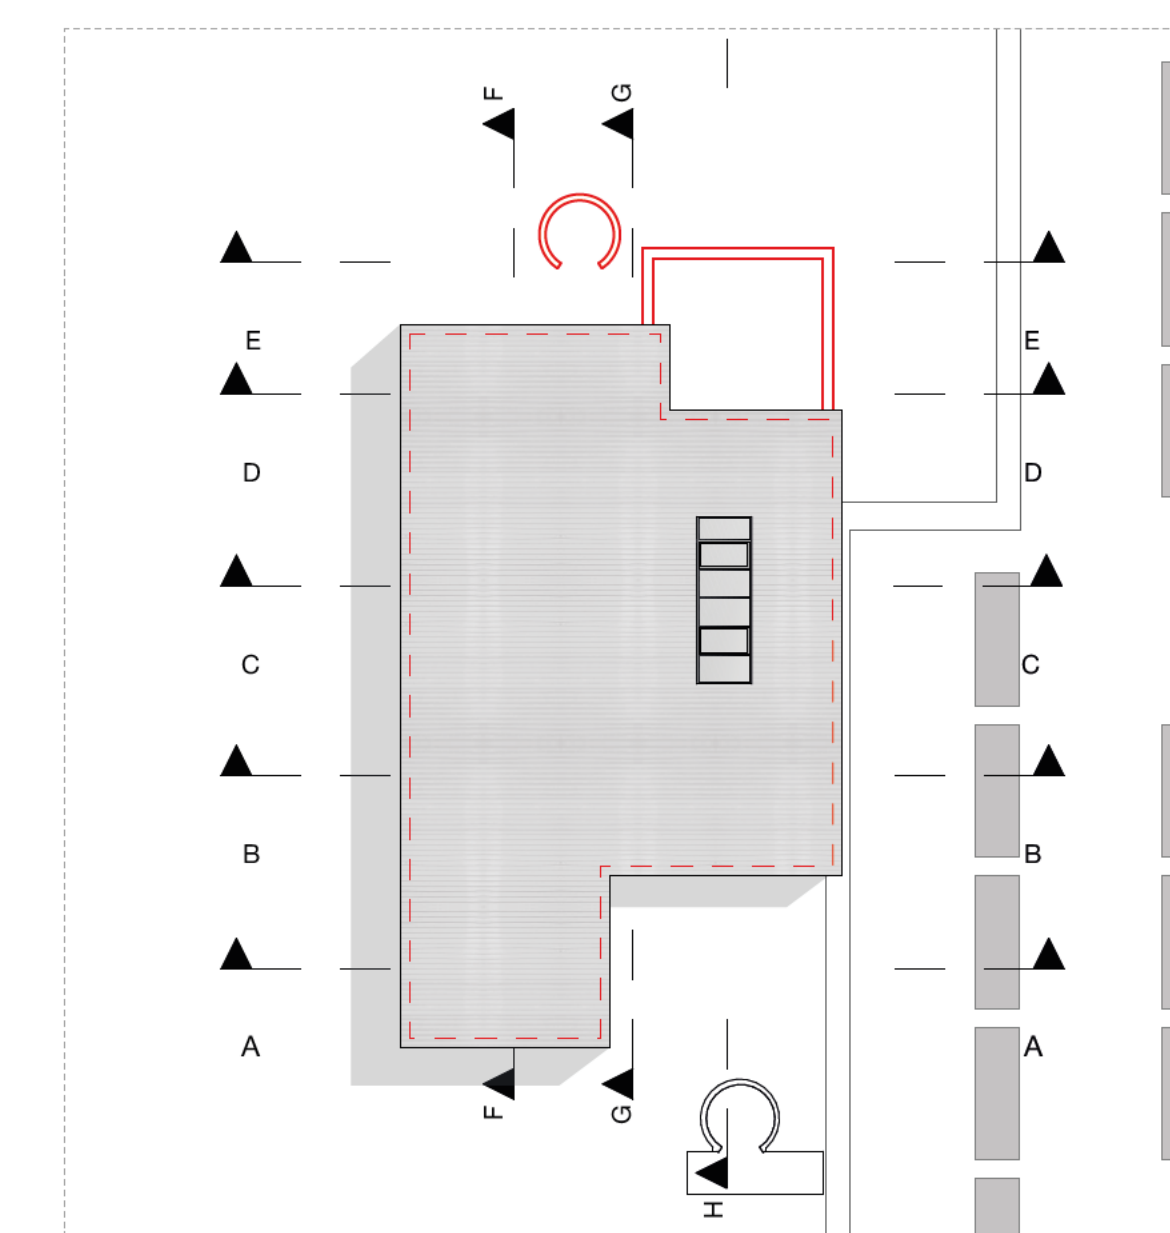

Schnitt H

[illegible]

000V	01.12.2020	FM	Anpassung Internelektrom. Einbauinstallation Innenverglasungen
001V	30.03.2020	FM	Sozial WDWs, Ergänzung Durchbrüche TGA
002V	01.09.2020	FM	Aktualisierung Wirtschaftskreislauf und Fundament, Wechsel auf XPS, Detaillierung Fenster
Index	Datum	Gaz	Inhalt

BRA A5 206 002V

Projekt: **Erweiterung Grund- und Mittelschule Brannenburg**

Ausführungsplanung

Grundstück: Kirchenstraße 40
83098 Brannenburg
Landkreis Rosenheim
FlurNr. 1, Gemarkung Brannenburg, Ortsteil Brannenburg

Bauherr: Schulverbund Burg
Schulwe
83098 Burg

Planbezeichnung: Längsschnitte F&H

1:50

Planung:

