


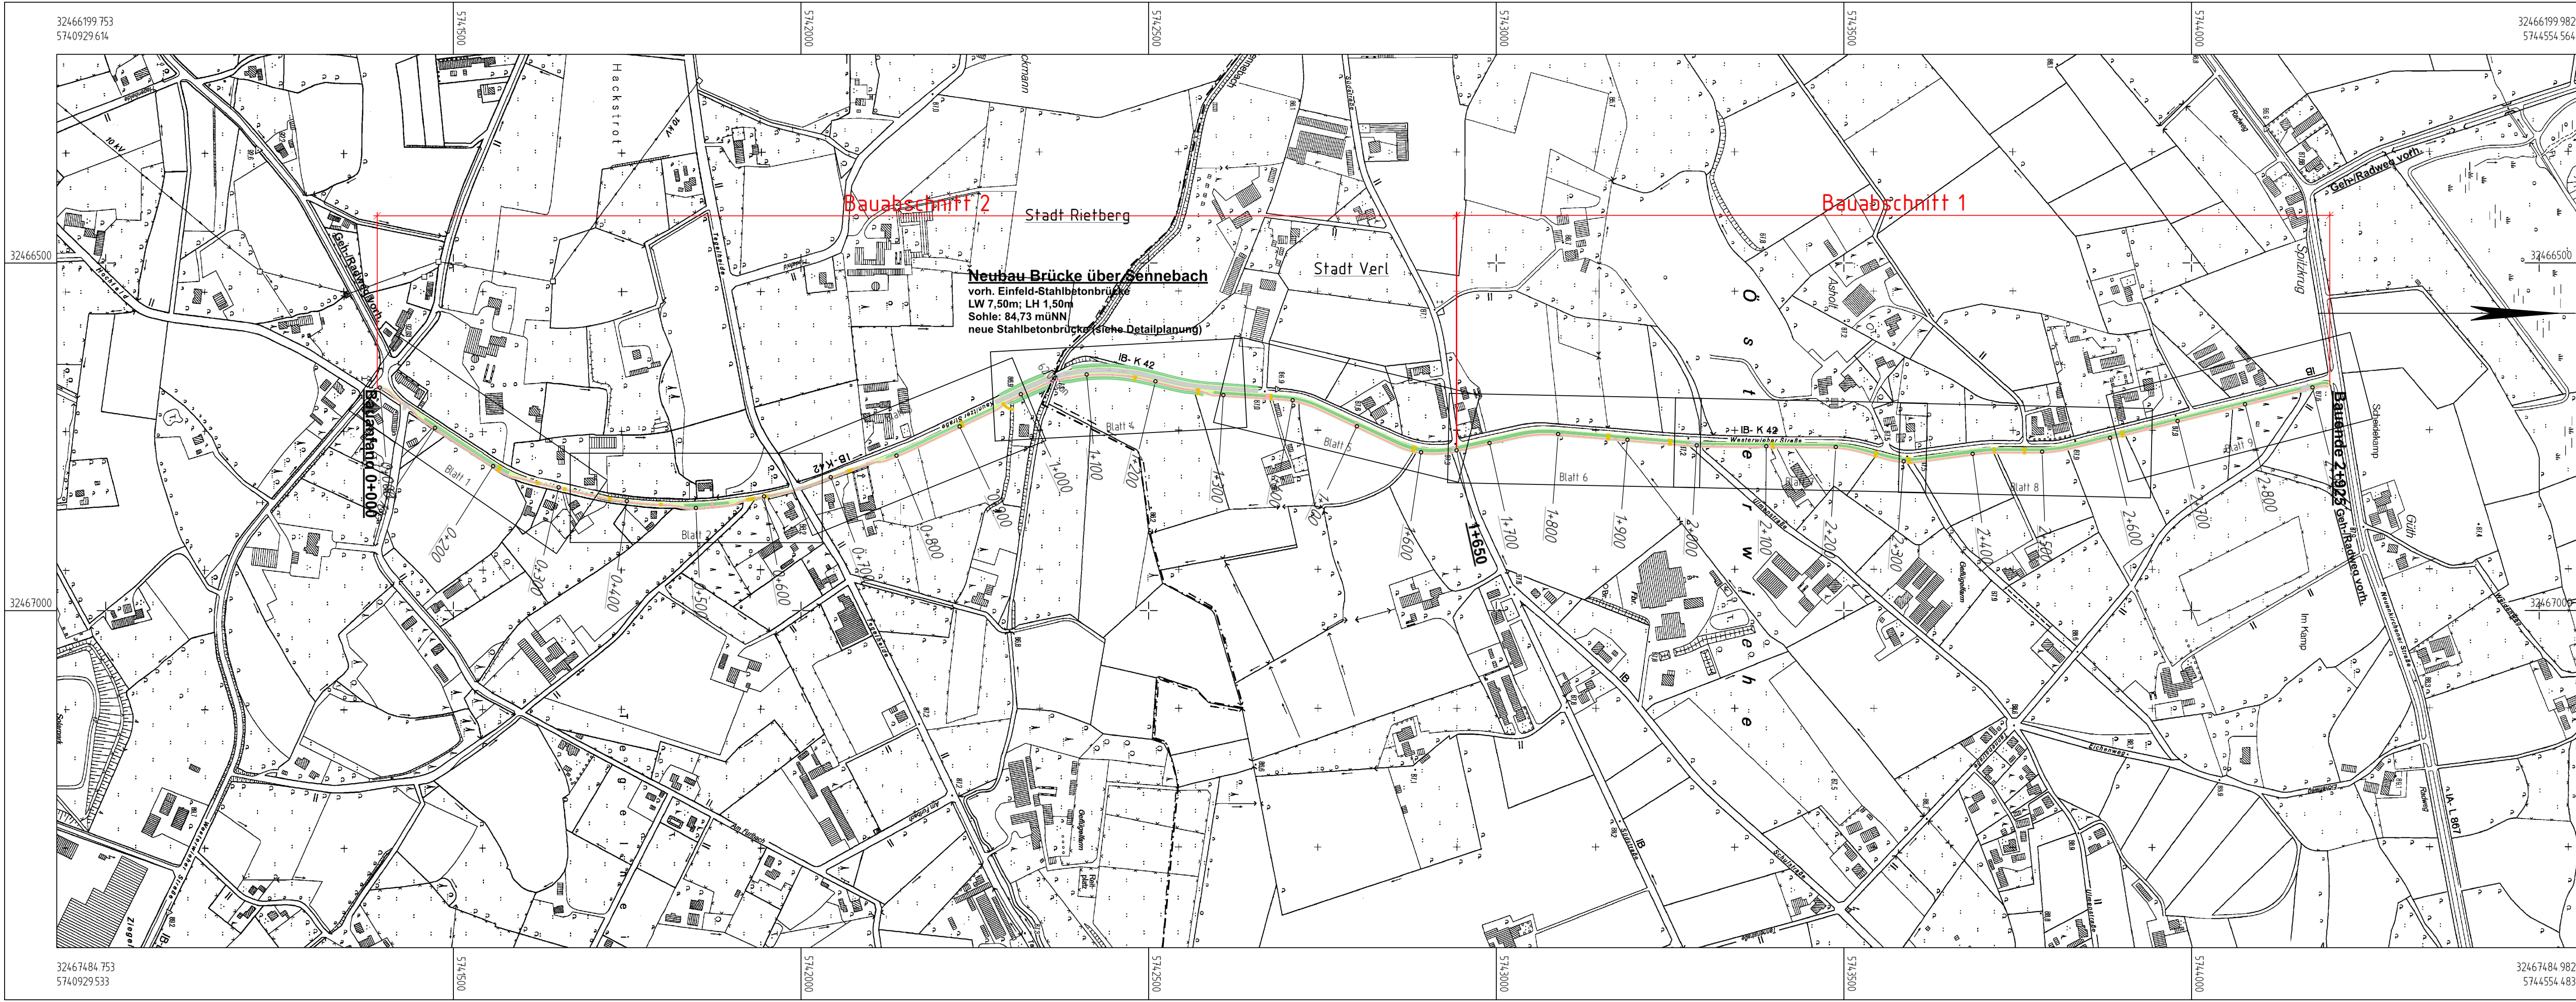

Die genaue Lage der Versorgungsleitungen ist in der Örtlichkeit zu überprüfen. Vor Baubeginn sind aktuelle Planunterlagen der Versorger einzuholen. Schutzanweisungen der Versorger sind zu beachten.

Nr.	Änderung	Datum	Name

Maßnahme: Bau eines Geh-/Radweges
an der K 42 (Kaunitzer Str./Westerwieher Str.) in Rietberg/Verl

Übersichtsplan

Anlage:		bearbeitet:	Hil
Blatt Nr.:	1	aufgestellt:	Die Landrätin Abteilung Tiefbau
Maßstab:	1:5.000	Rheda-Wiedenbrück, den	Juni 2026
		im Auftrag	gez. vom Hofe Kreisbaudirektor