


Satteldach 25,43°

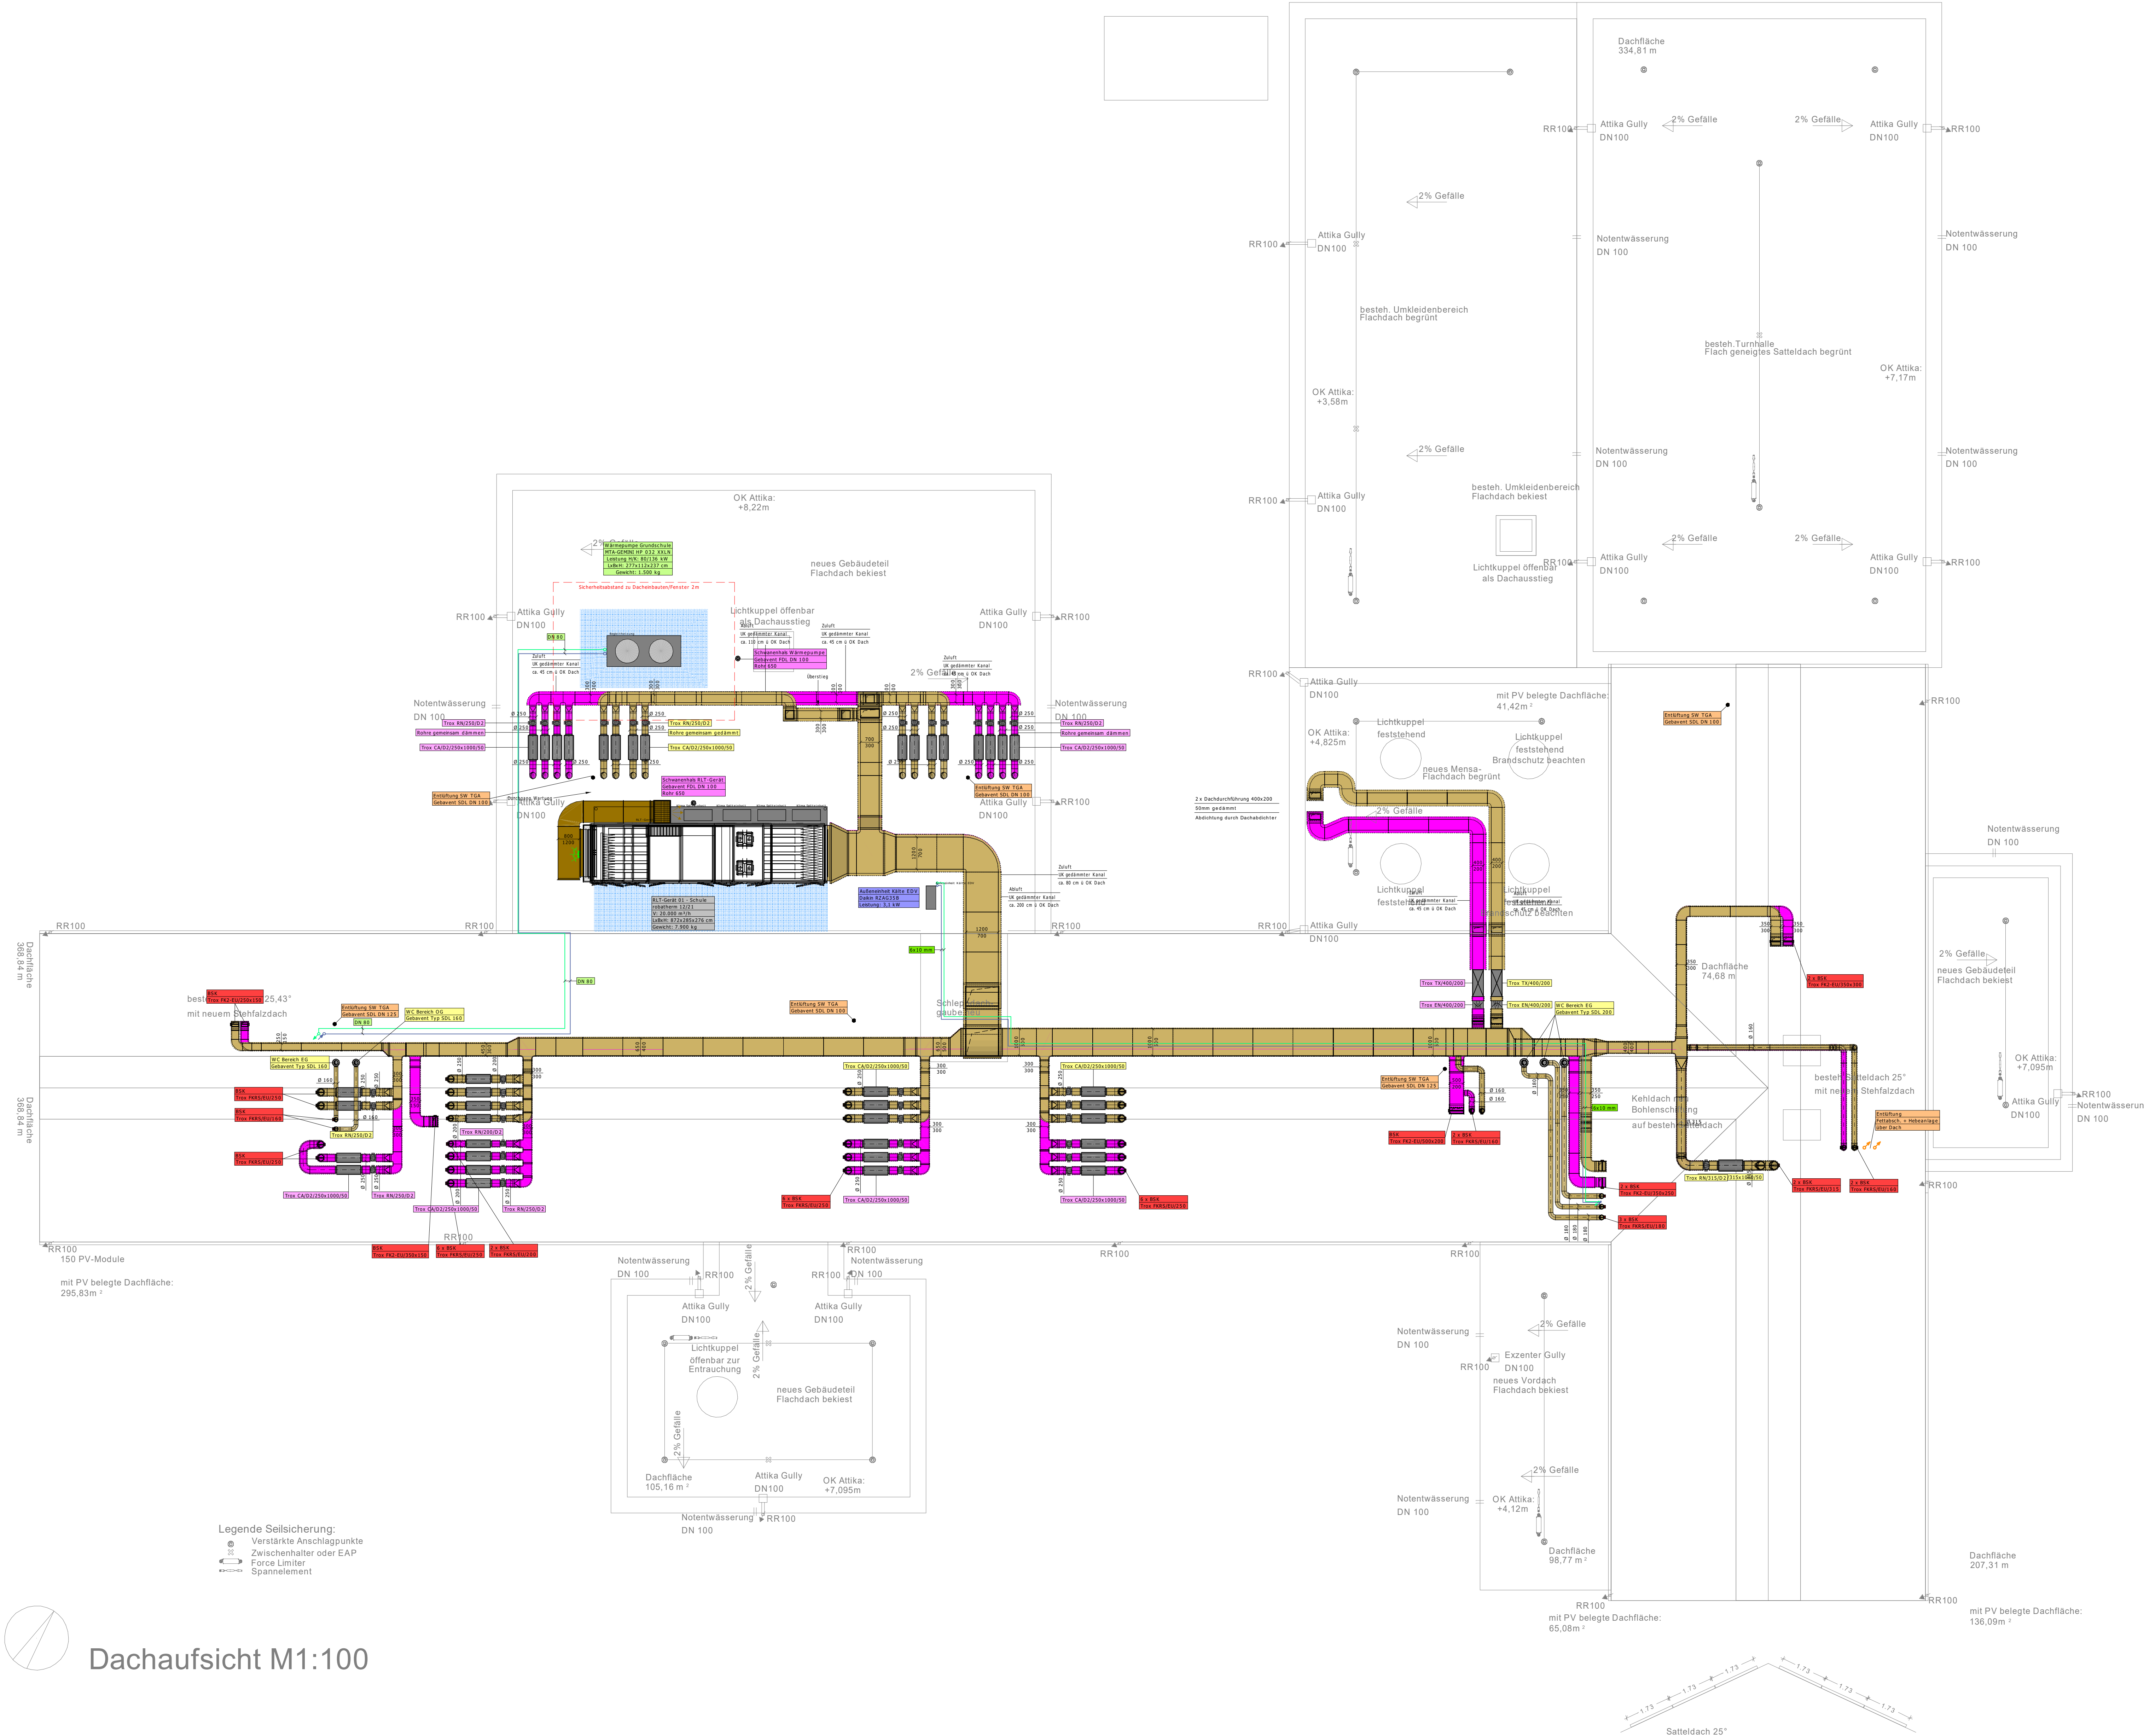

Dachaufsicht M1:100

Legende Armaturen Heizung / Kälte / Sanitär

- Absperrrarmatur
- Dreiwegenventil
- Motorventil
- Pumpe
- Filter
- Schmutzfänger
- Rückschlagklappe
- Sicherheitsventil Eckform, federbelastet
- Durchflussmessgerät
- Volumenzähler
- Wärmemengenzähler
- Antrieb durch Motor
- Raumthermostat

Legende Rohrleitungen

- Heizung Vorlauf
- Heizung Rücklauf
- Kälte Vorlauf
- Kälte Rücklauf
- gemischter Vorlauf
- gemischter Rücklauf
- Kaltwasser
- Warmwasser
- Zirkulation
- Schmutzwasser Grundleitung
- Schmutzwasser
- Schmutzwasser fetthaltig
- Gas
- Aussenluft
- Zuluft
- Abluft
- Fortluft

AUSFÜHRUNG DACHGESCHOSS HLS

F					
E					
D					
C					
B					
A					
Änderung		Geändert	Datum	Geprüft	Datum
Bezeichnung	Ausführungsplanung				
	Dachgeschoss-Gesamt				
	Heizung / Lüftung / Sanitär				
	22.07.26	1:100			