


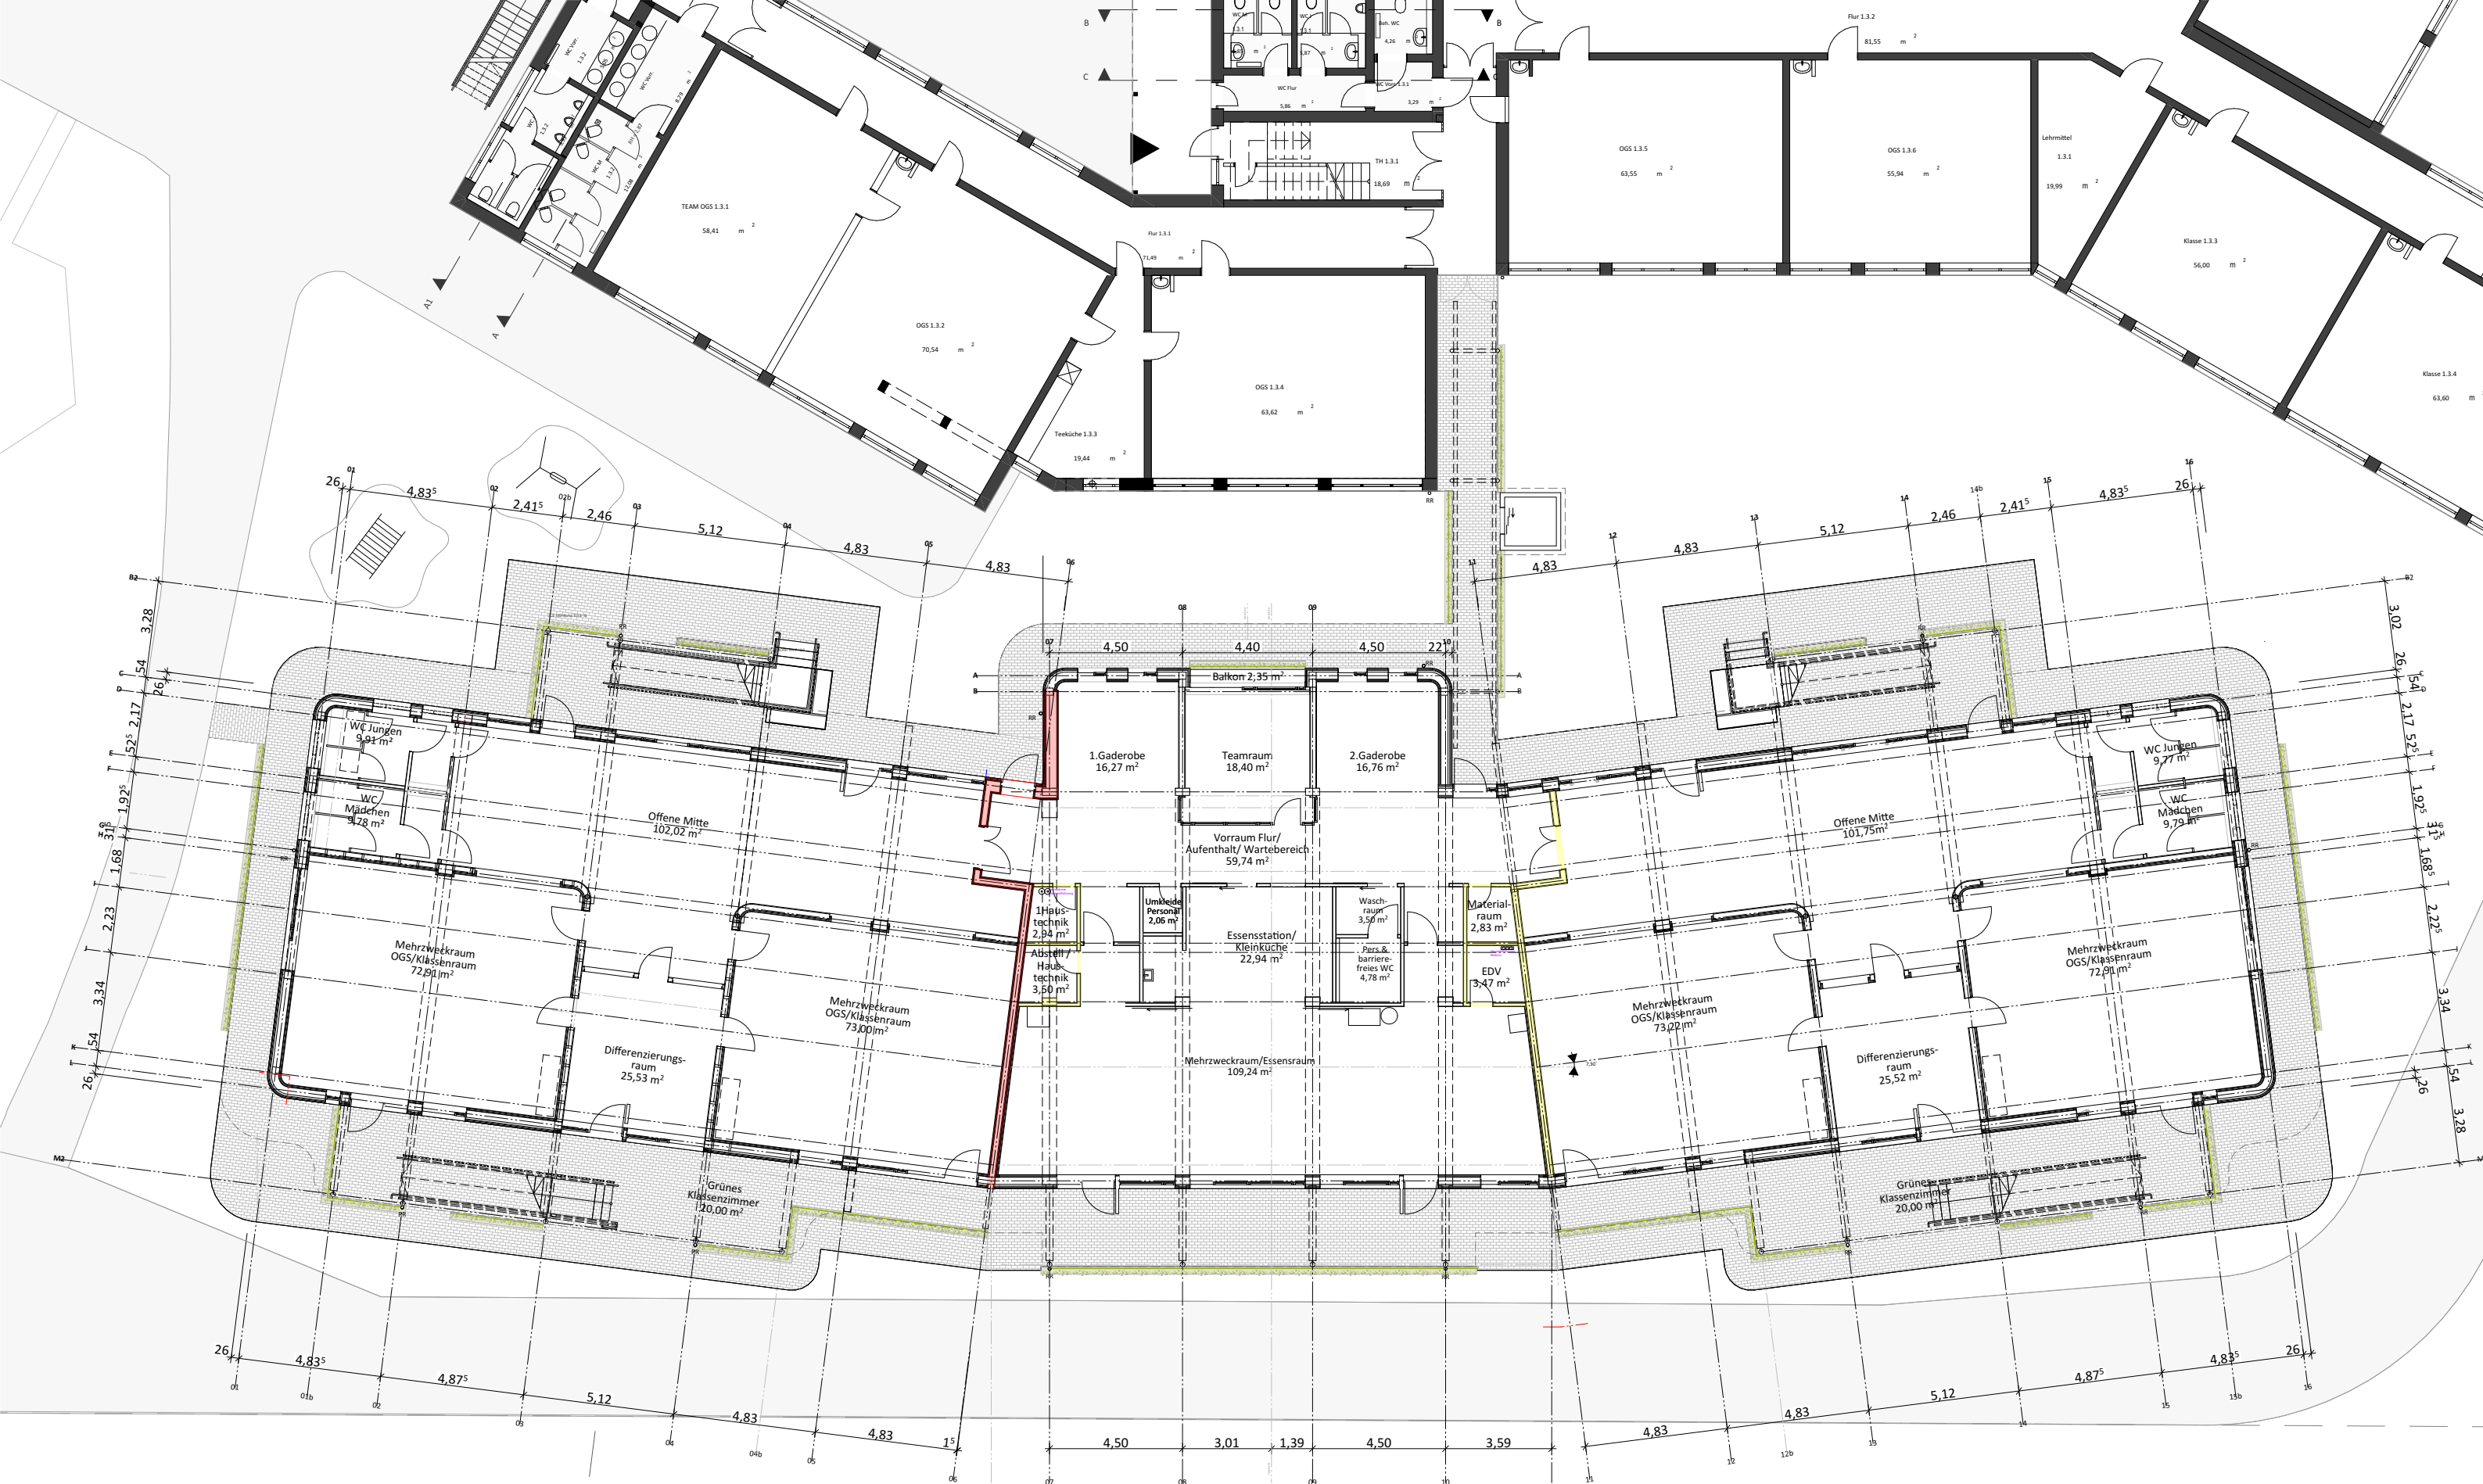

ANLAGE ZUR AUSSCHREIBUNG GRUNDRISS ERDGESCHOSS M 1:200
NEUBAU FÜR OGS-AUSBAU DER STÄDTISCHEN GEMEINSCHAFTSSCHULE BRAKEL