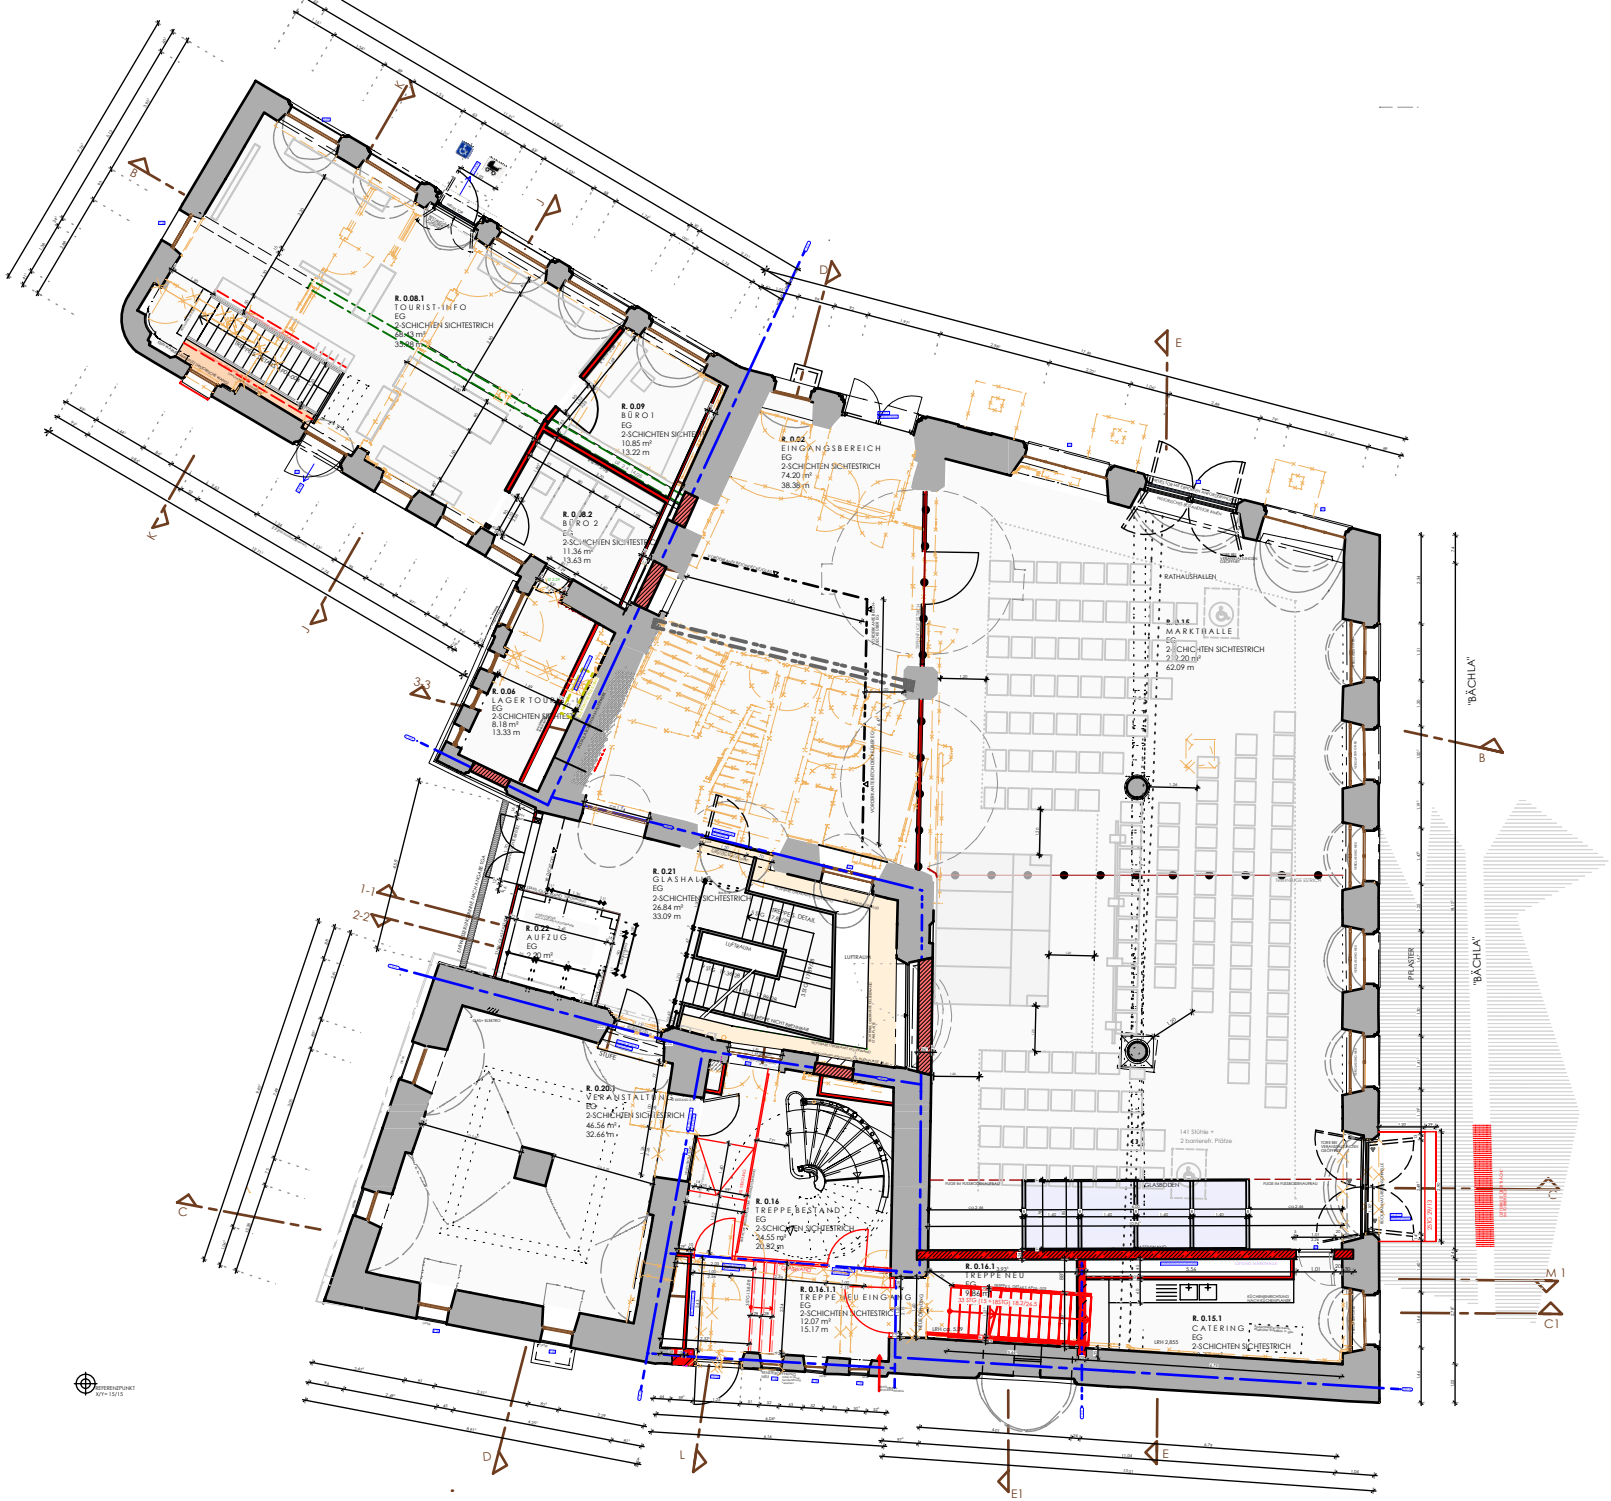


Übersichtsplan Grundriss **ERDGESCHOSS** M1:200 sanierung rathaus forchheim