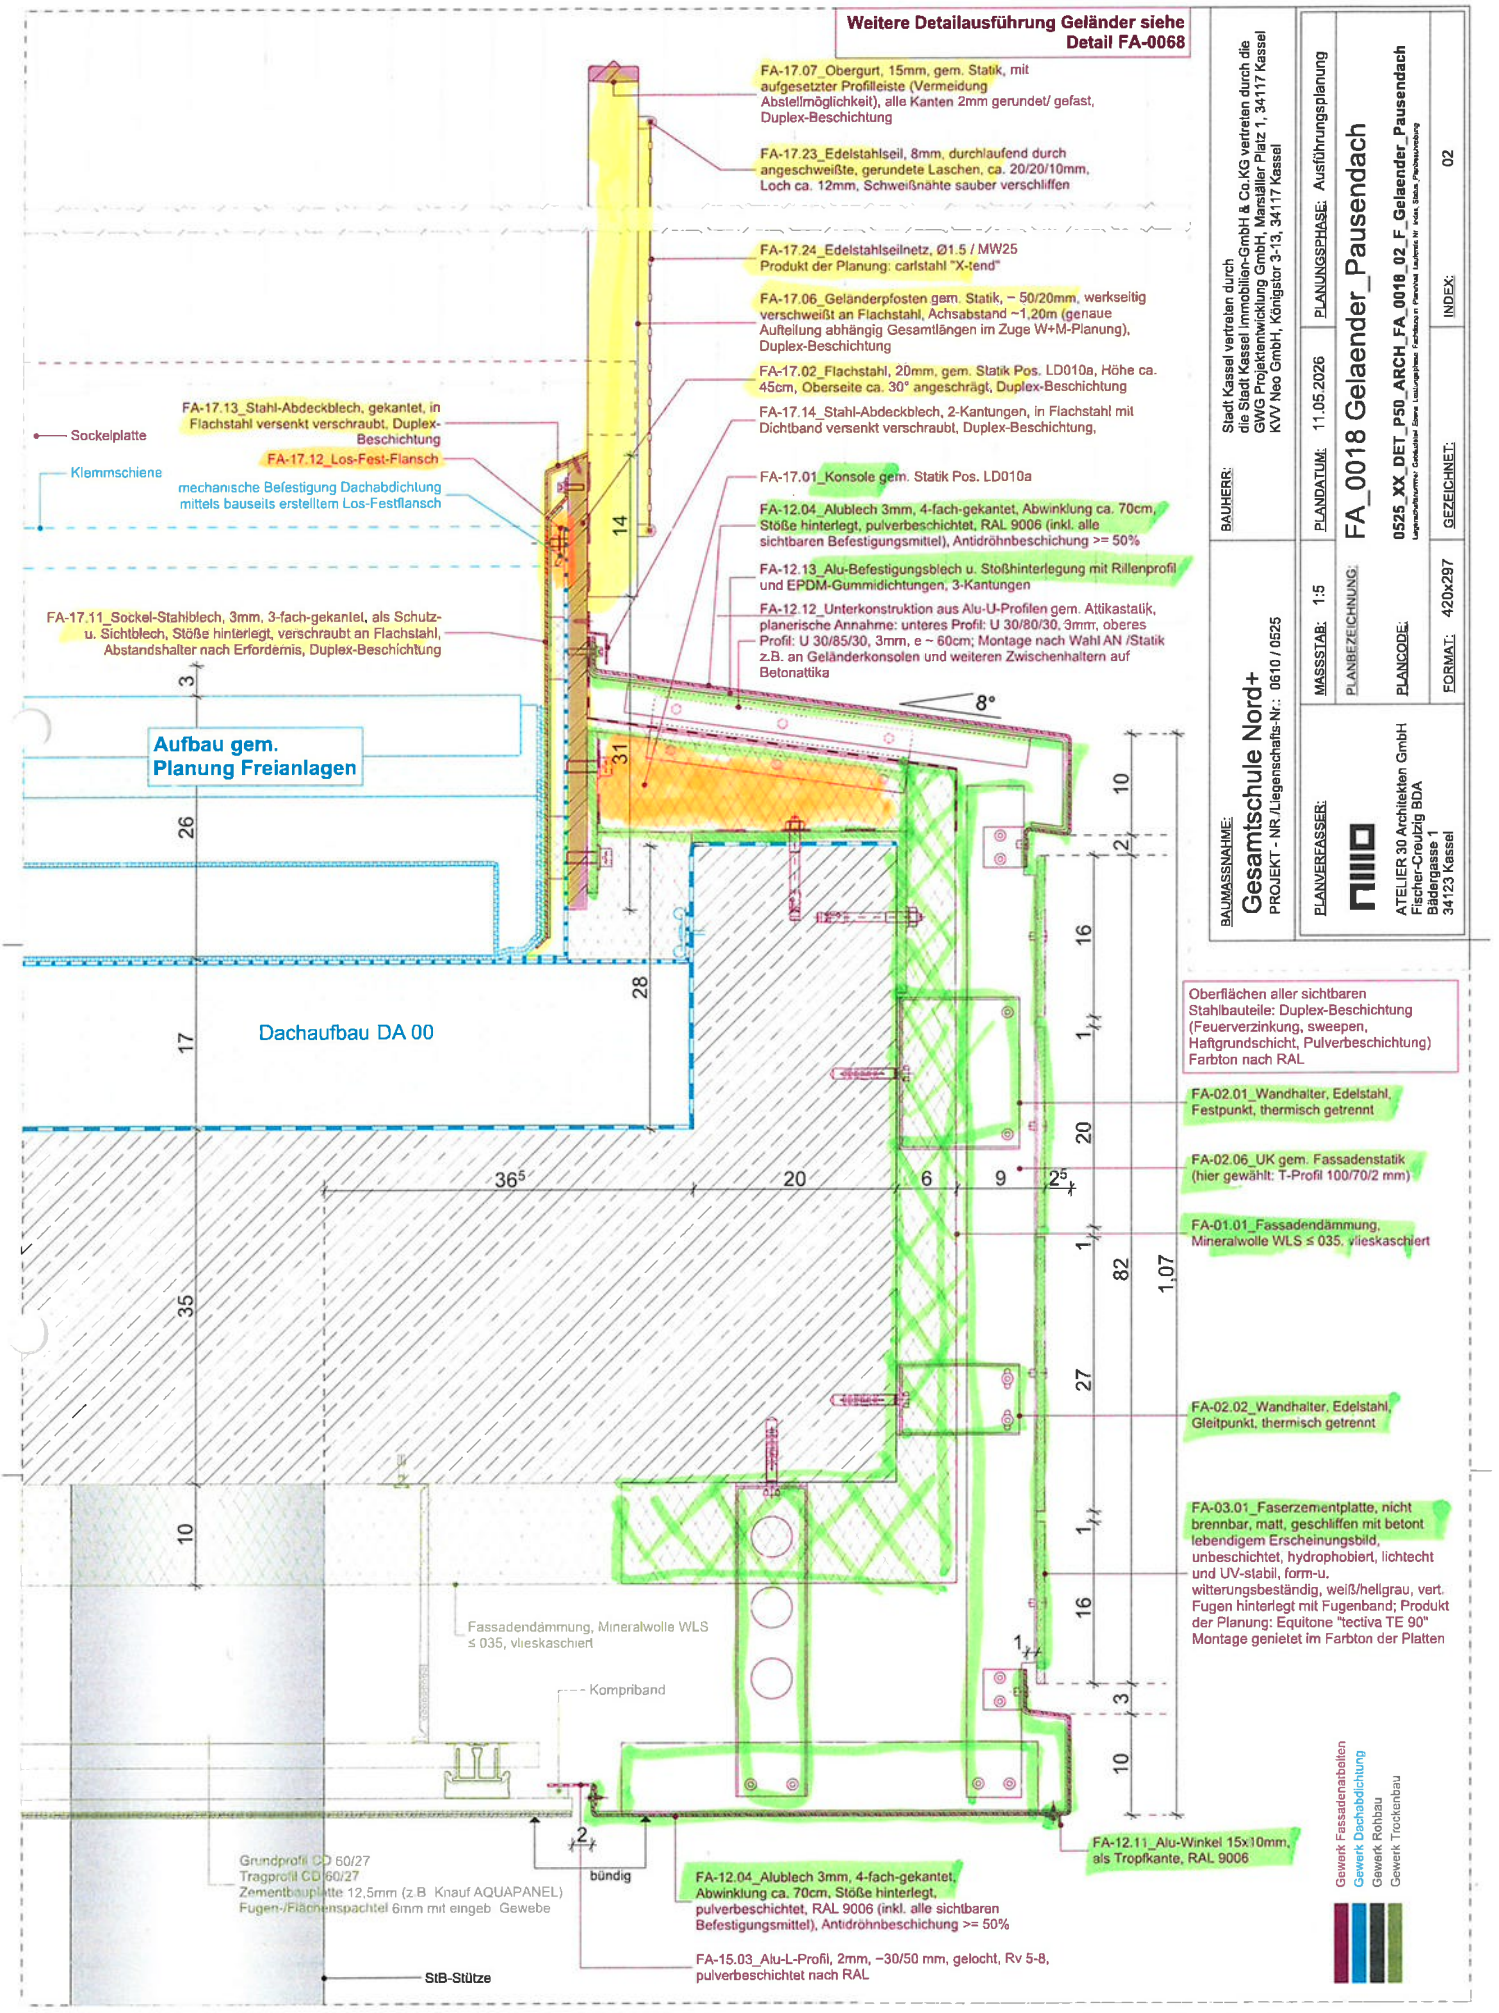


Diese Zeichnung ist das urheberrechtliche Eigentum der Atelier 30 Architekten GmbH. Die unberechtigte Reproduktion, Verwendung oder Weitergabe an Dritte ist untersagt.