

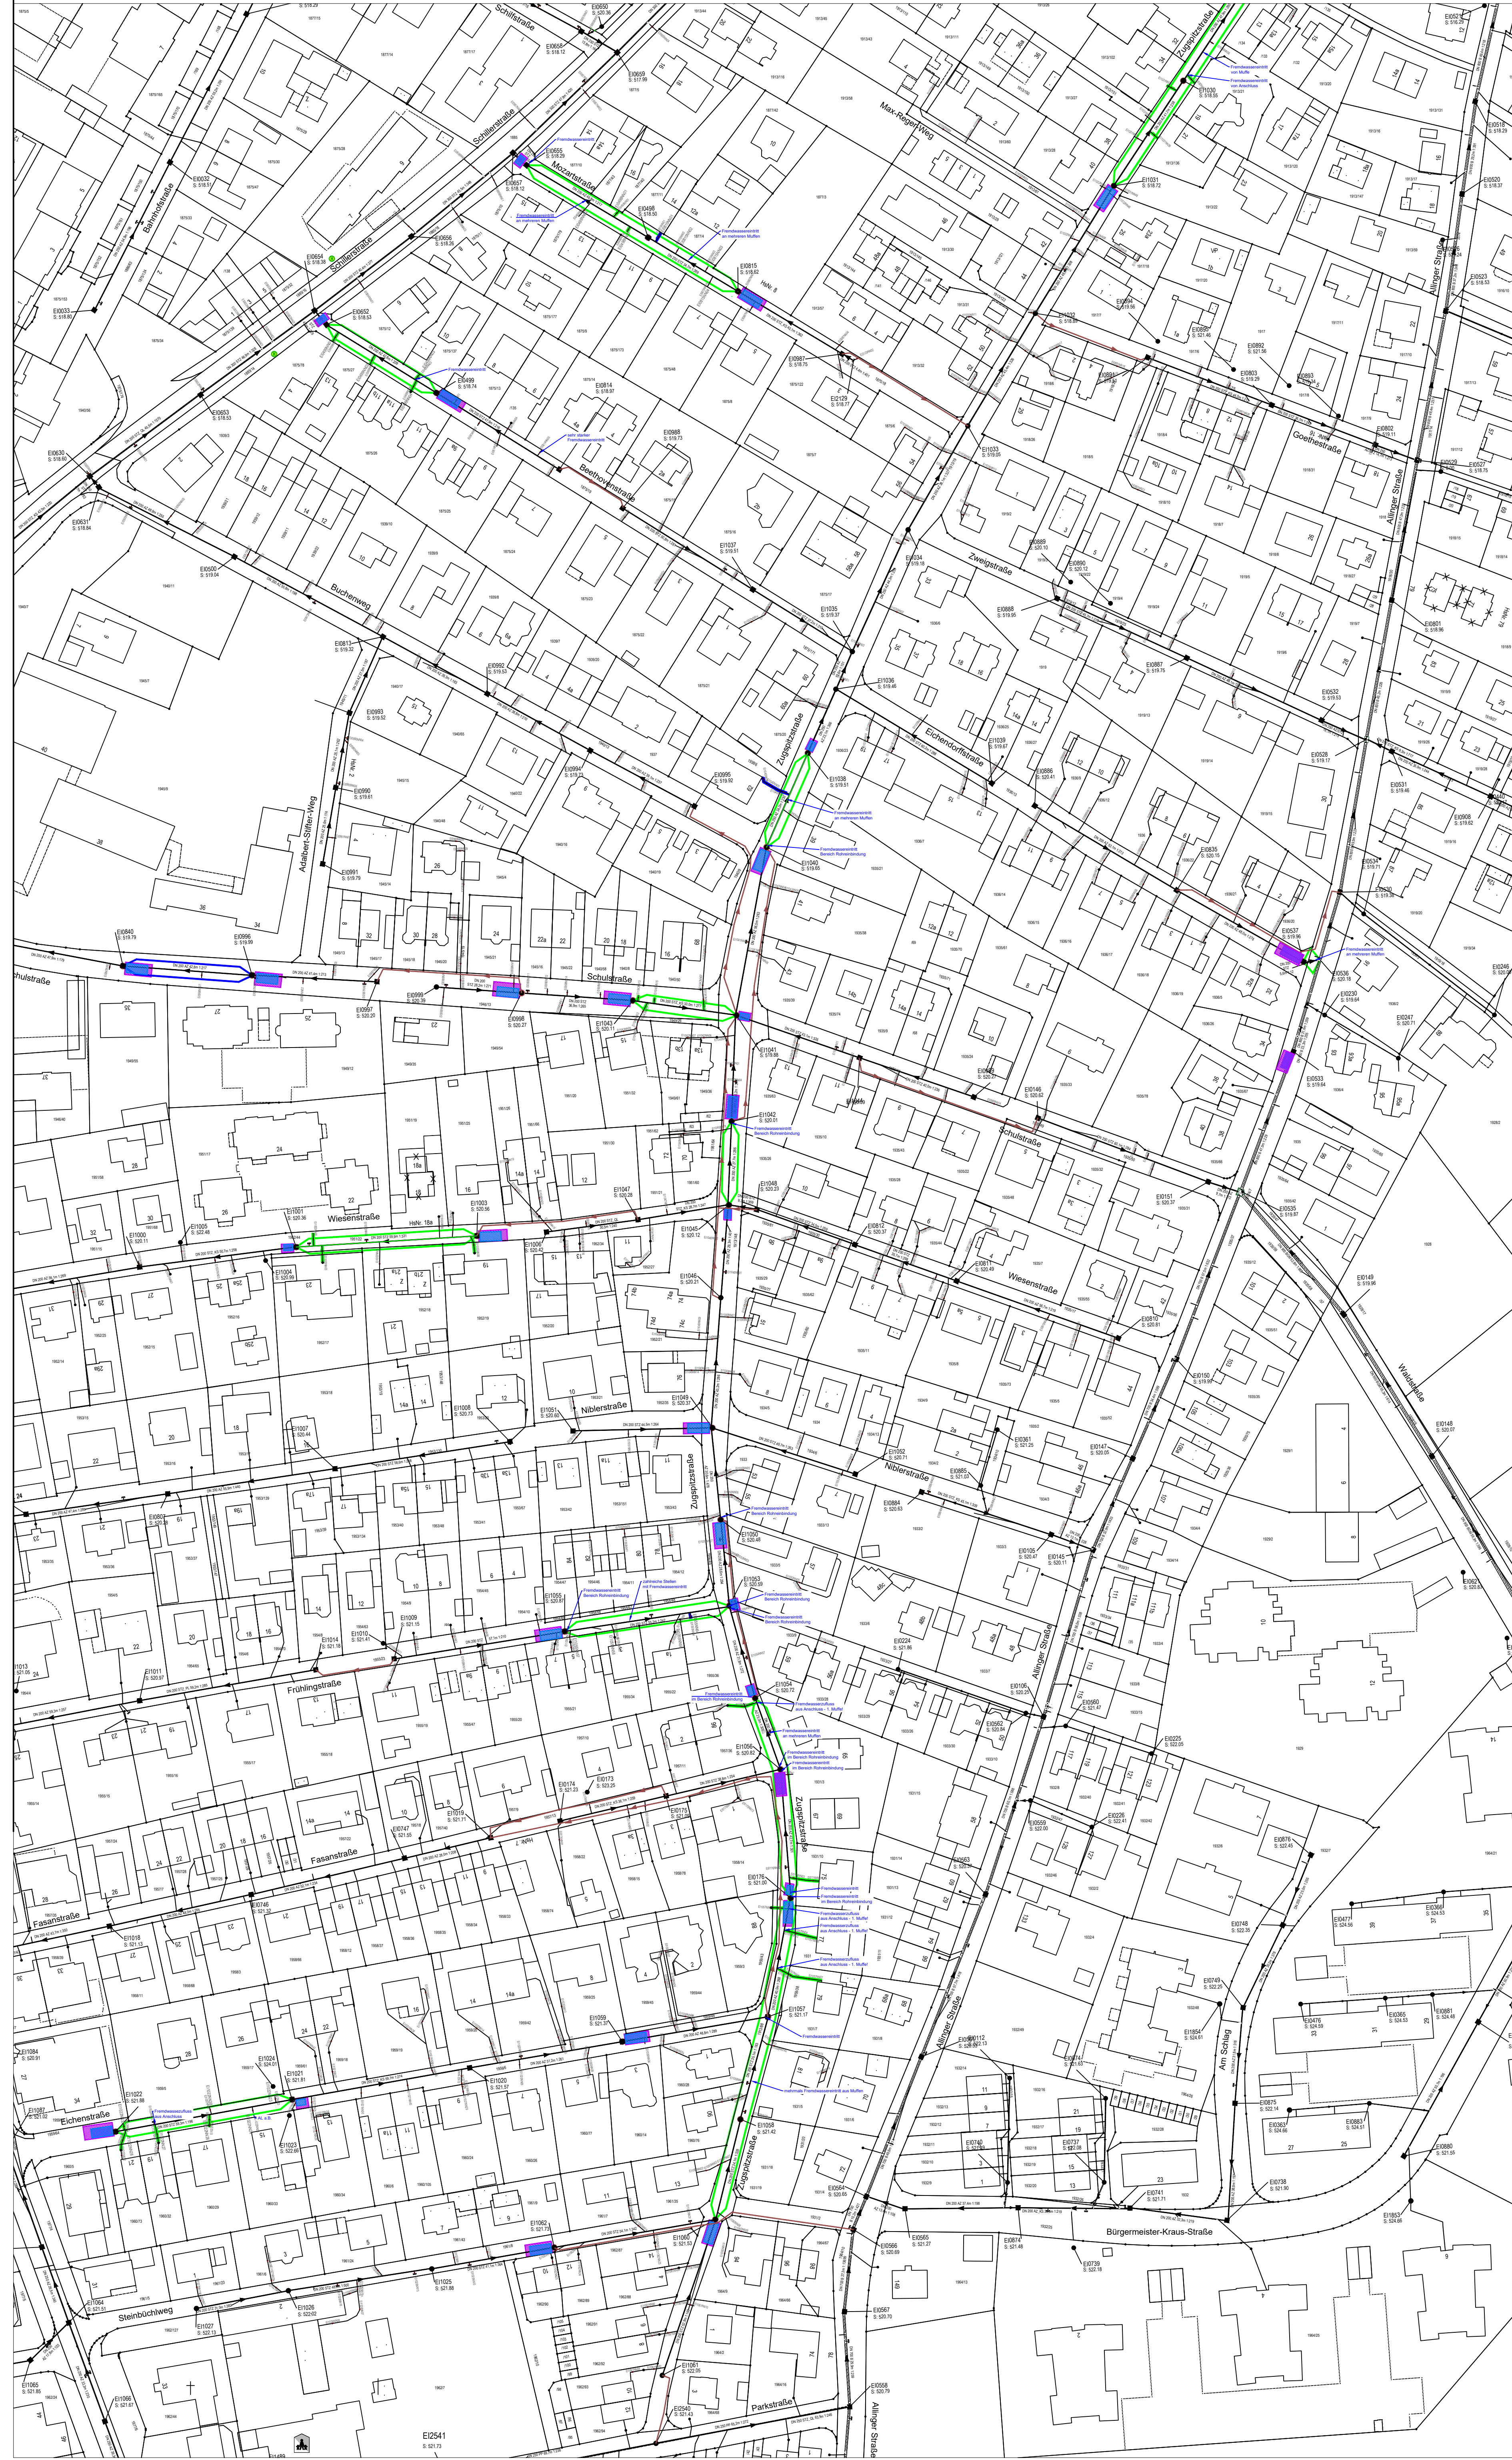


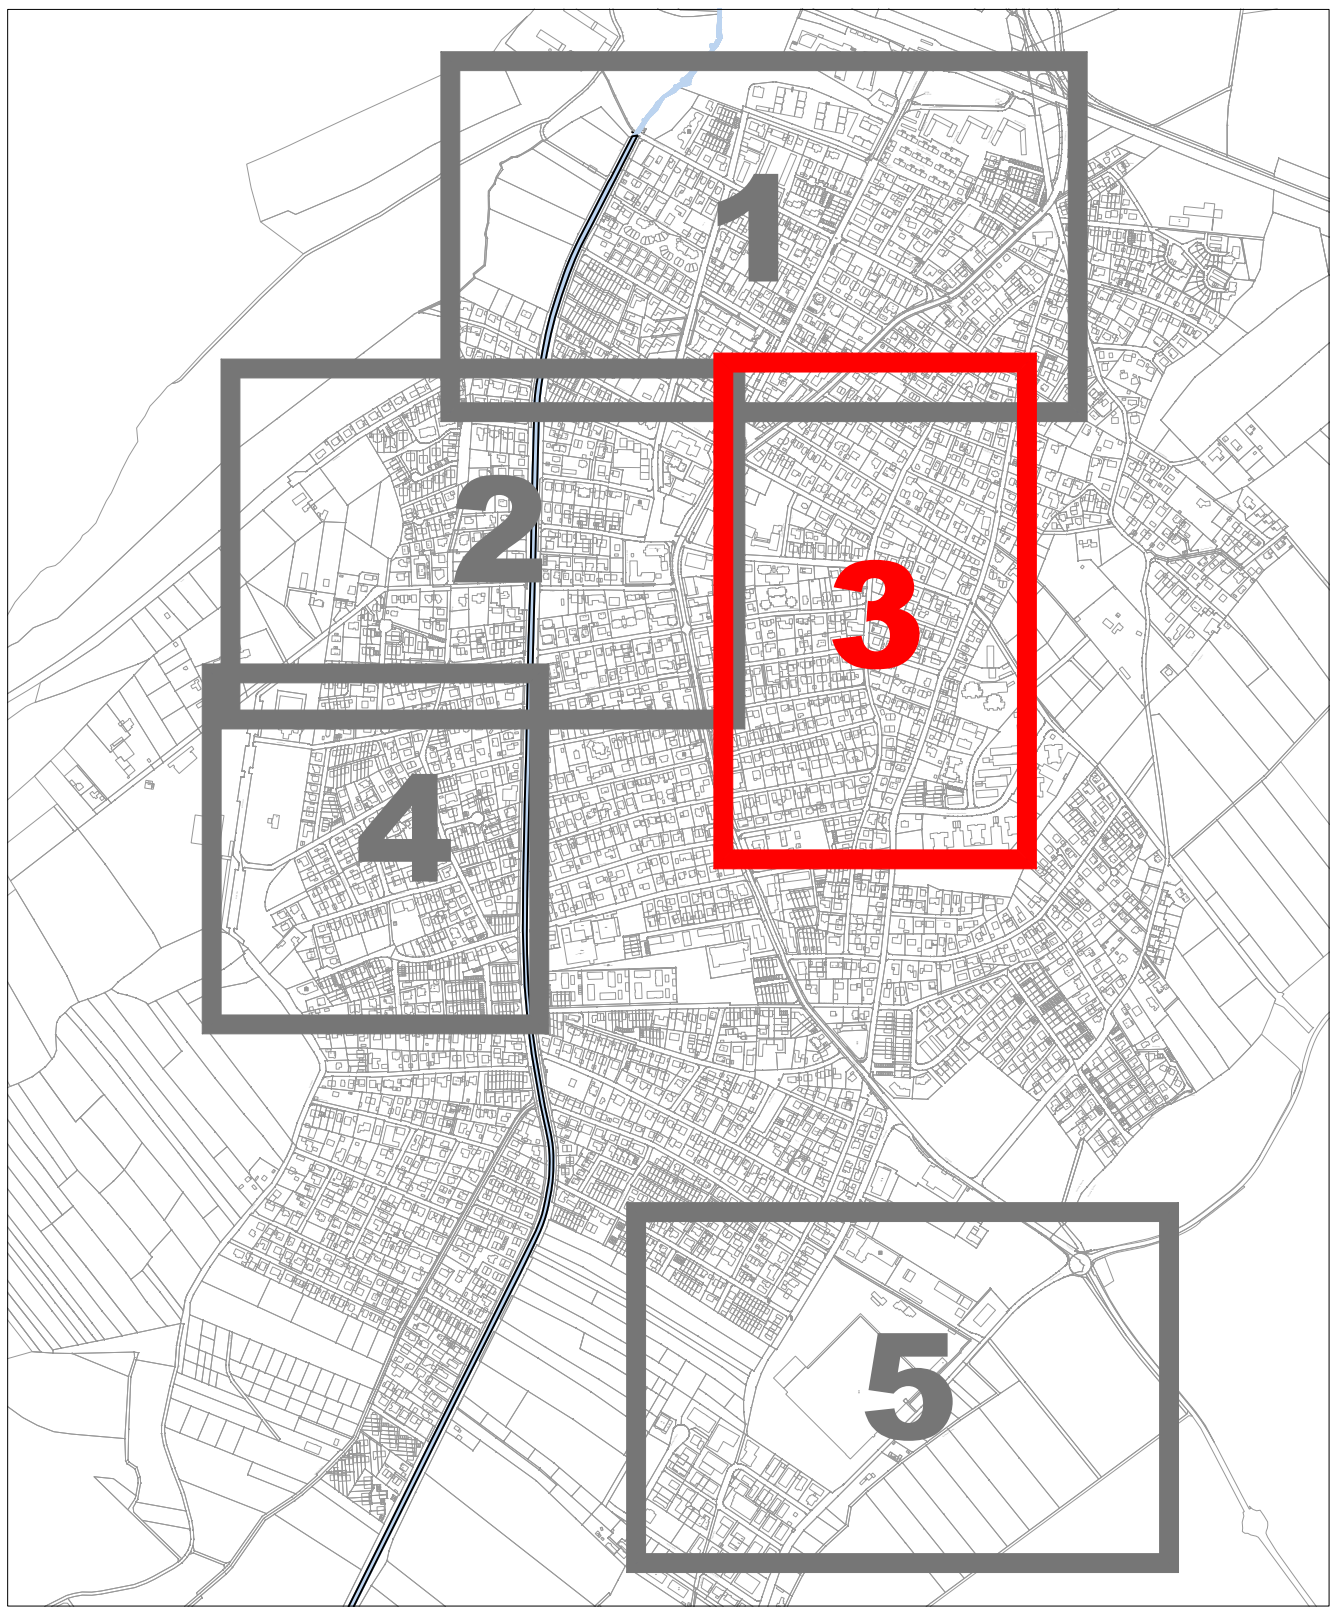

Übersichtslageplan: ohne Maßstab

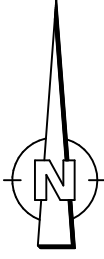

LEGENDE

- Renovierung Haltung mittels Schlauchlining
- Reparatur Haltung/Anschlussleitung (Roboter)
- Abflusslenkung
- Gehweg
- Sanierung Schacht
- Baustelleneinrichtung

Höhensystem:			
Koordinatensystem:			
c			
b			
a			
Nr.	Art der Änderung	Datum	Unterschrift
Planung:		Datum	Unterschrift
		bearbeitet	
		gezeichnet	
		geprüft	
Auftraggeber:		Freigabevermerk:	
 <div>AmperVerband Josef-Kistler-Weg 20 82140 Olching Tel.: 08141/731-0 Fax: -360 Email: info@amperverband.de www.amperverband.de</div>			
Vorhaben: Kanalsanierung Eichenau		Anlage:	3
		Plan-Nr.:	3 / 5
Planinhalt: Lageplan mit Sanierungsmaßnahmen		Maßstab:	1 : 1000
Leistungsphase: Entwurfsplanung		Projekt-Nr.:	4784