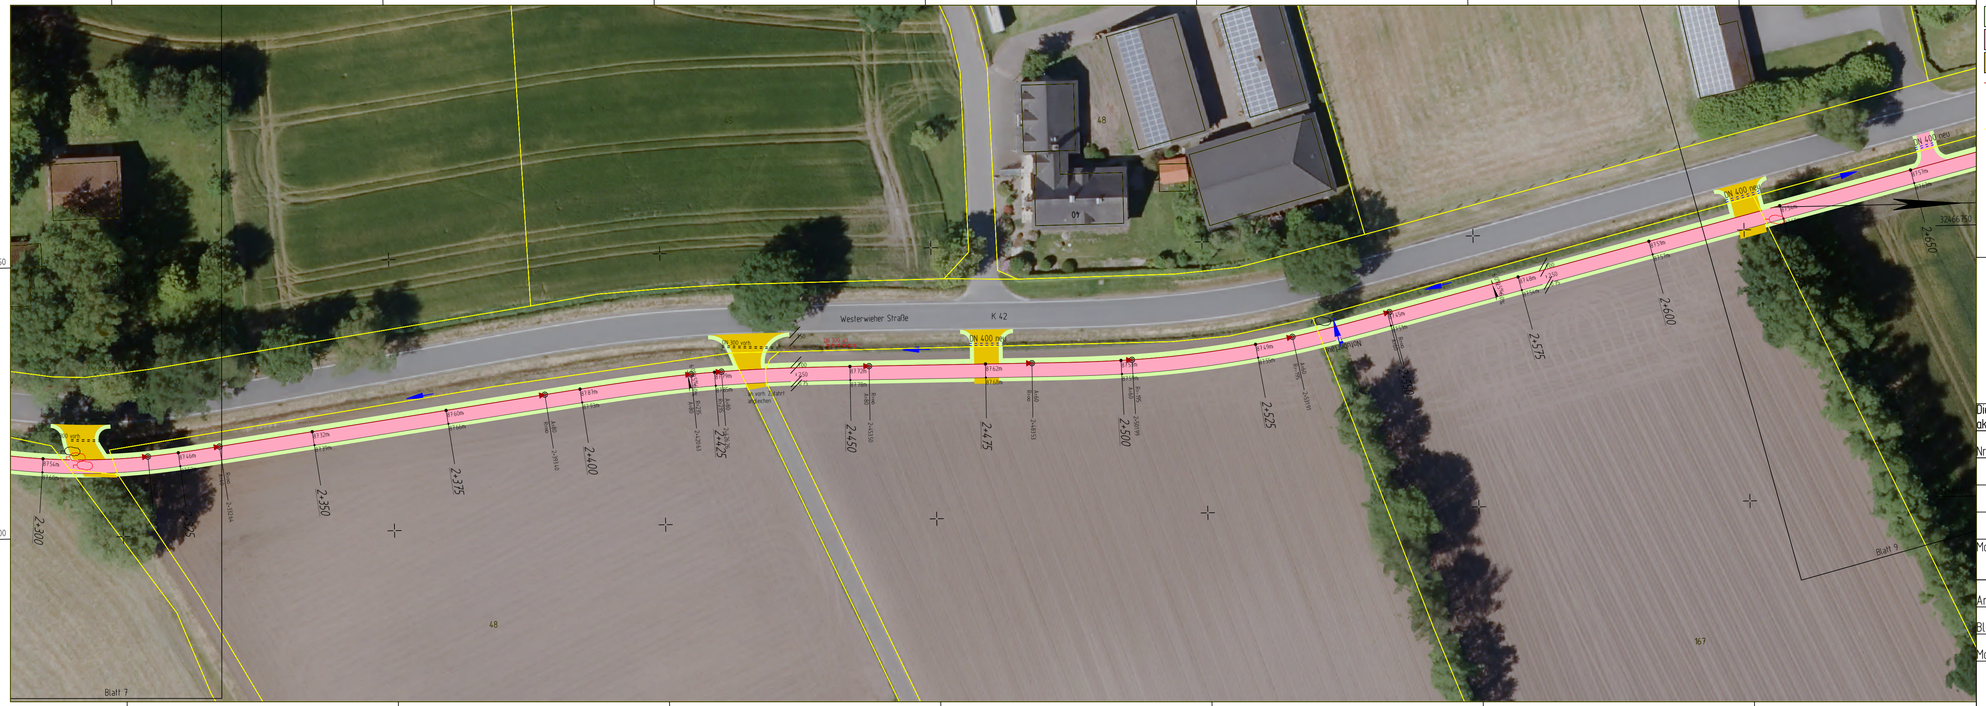
32466701.531
5743581.324
5743600
5743650
5743700
5743750
5743800
5743850
5743900
32466709.496
5743943.737
32466750
32466800
32466830.000
5743578.500
32466837.965
5743940.908
Westerwieher Straße
K 42
DN 300 vorh.
DN 400 neu
DN 400 neu
DN 400 neu
Bestand
Bestand
Bestand