


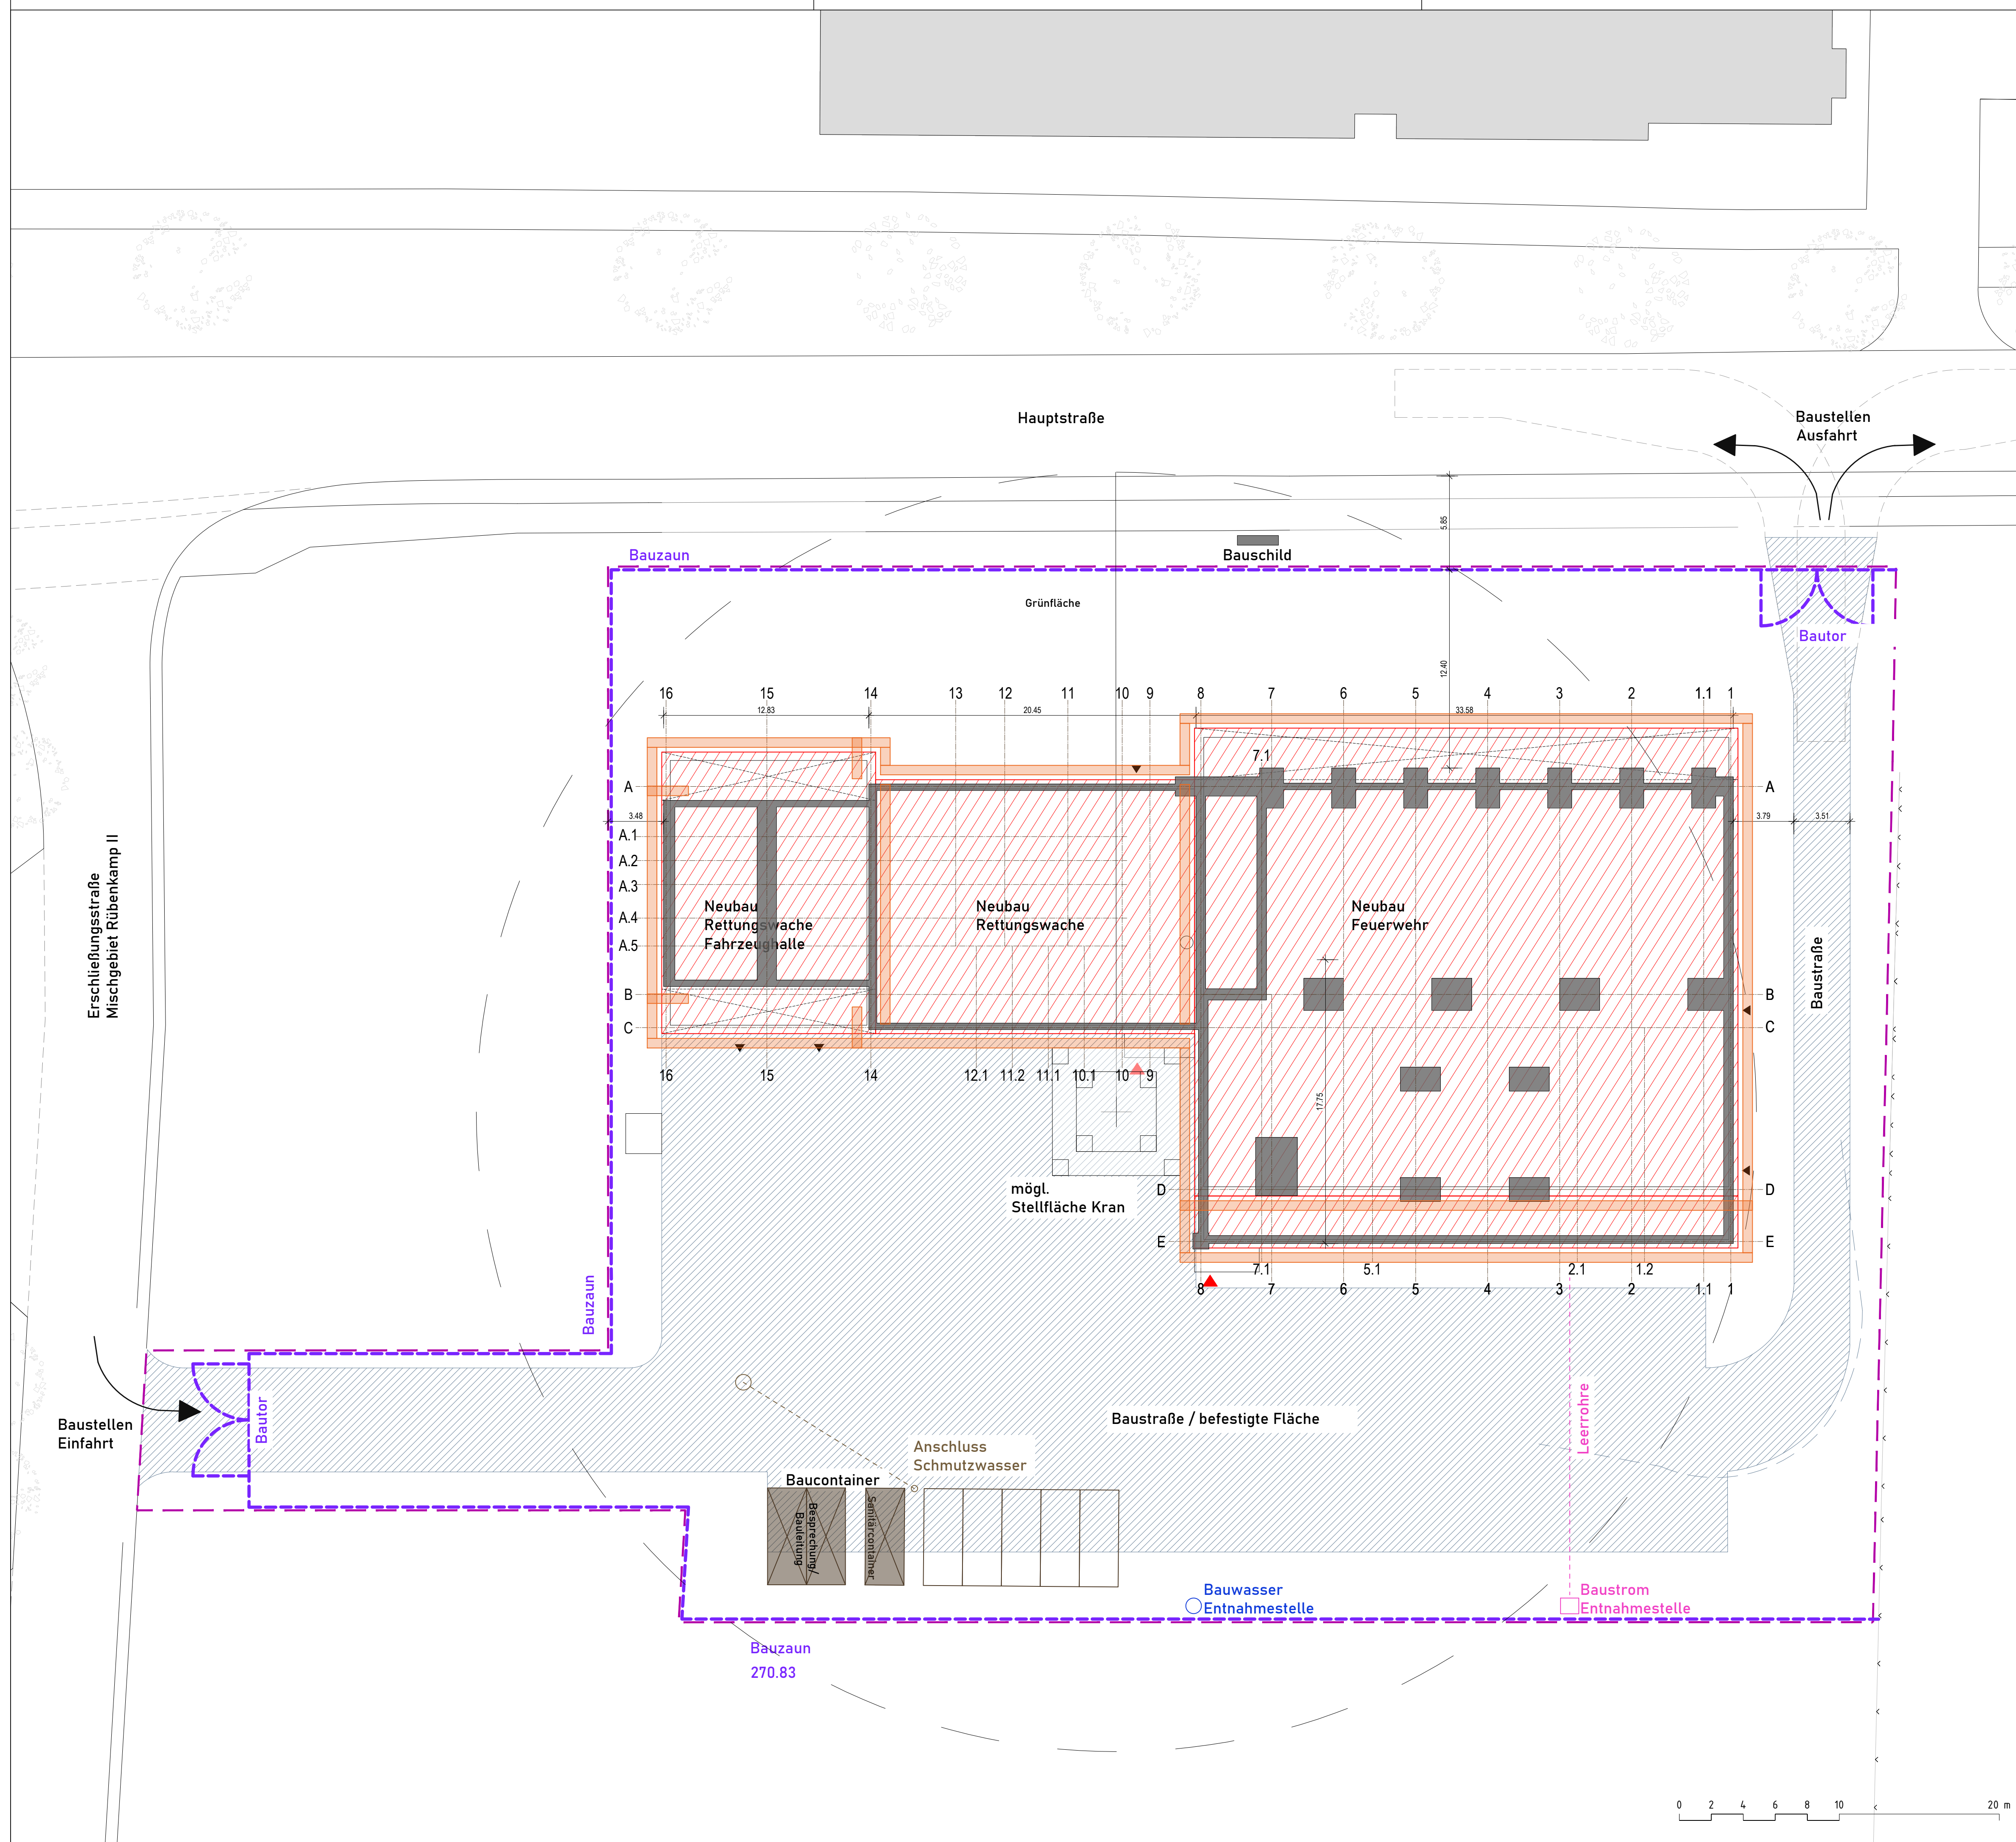

Legende

geplante bauliche Anlage

vorhandene bauliche Anlage

Baustellenzufahrt / befestigte Fläche

Baucontainer

Bauzaun


Baugerüst

Grundstück

Planinhalt Lageplan Baustelleneinrichtung -----		Phase	Planer	Art
		5	OP	LP
		Ebene	laufende Nr.	Index
		XX	60	-

Bauherr Gemeinde Cremlingen Ostdeutsche Strasse 22 38162 Cremlingen	Bauort Gemeinde Cremlingen Zur Salzquelle 7 38162 Cremlingen
Grundstück Rübenkamp II Flur: 8 Flurstück: 186/77 , 19/42	

Architekt	
Tragwerksplanung	Planung Gebäudetechnik
Fachingenieur	

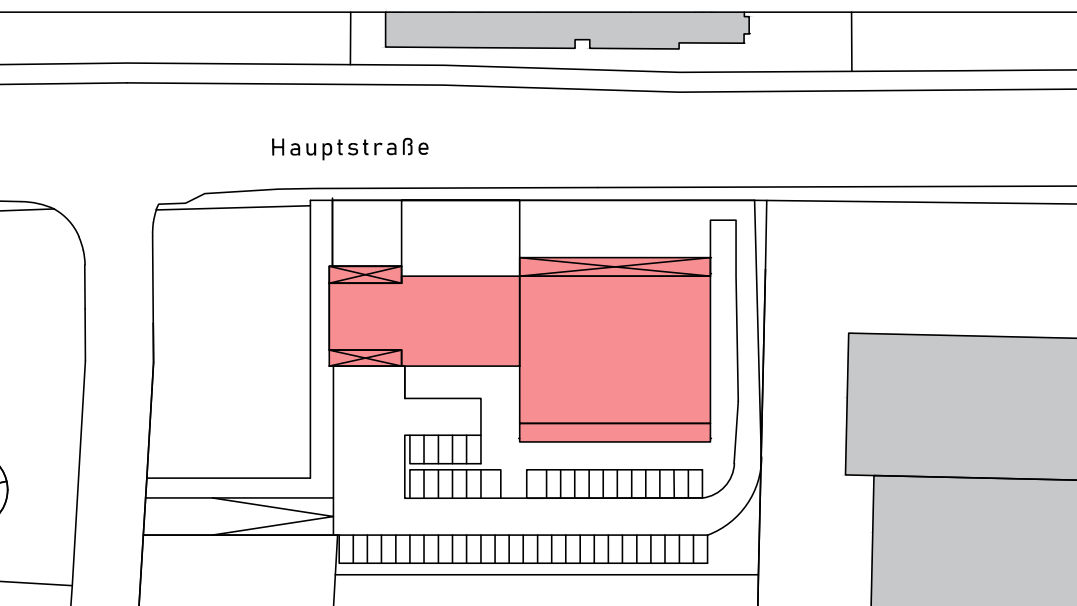

+/- 0,00 = OKFF EG Neubau = +107,35m üNN

+	+	+	+
-	-	-	-
-	-	-	-
-	-	-	-
-	-	-	-
-	-	-	-
-	-	-	-
-	-	-	-
-	-	-	-
Index	Datum	Name	Änderung
gez.:	02.07.2025		AUSFÜHRUNGSPLANUNG
geprüft:			
Maßstab:	1:200		

Projekt Feuerwehr und Rettungswache Cremlingen	Projekt Nr. 2210
---	-----------------------------------

Planinhalt Lageplan Baustelleneinrichtung		Phase	Planer	Art
		5	OP	LP
		Ebene	laufende Nr.	Index
		XX	60	-