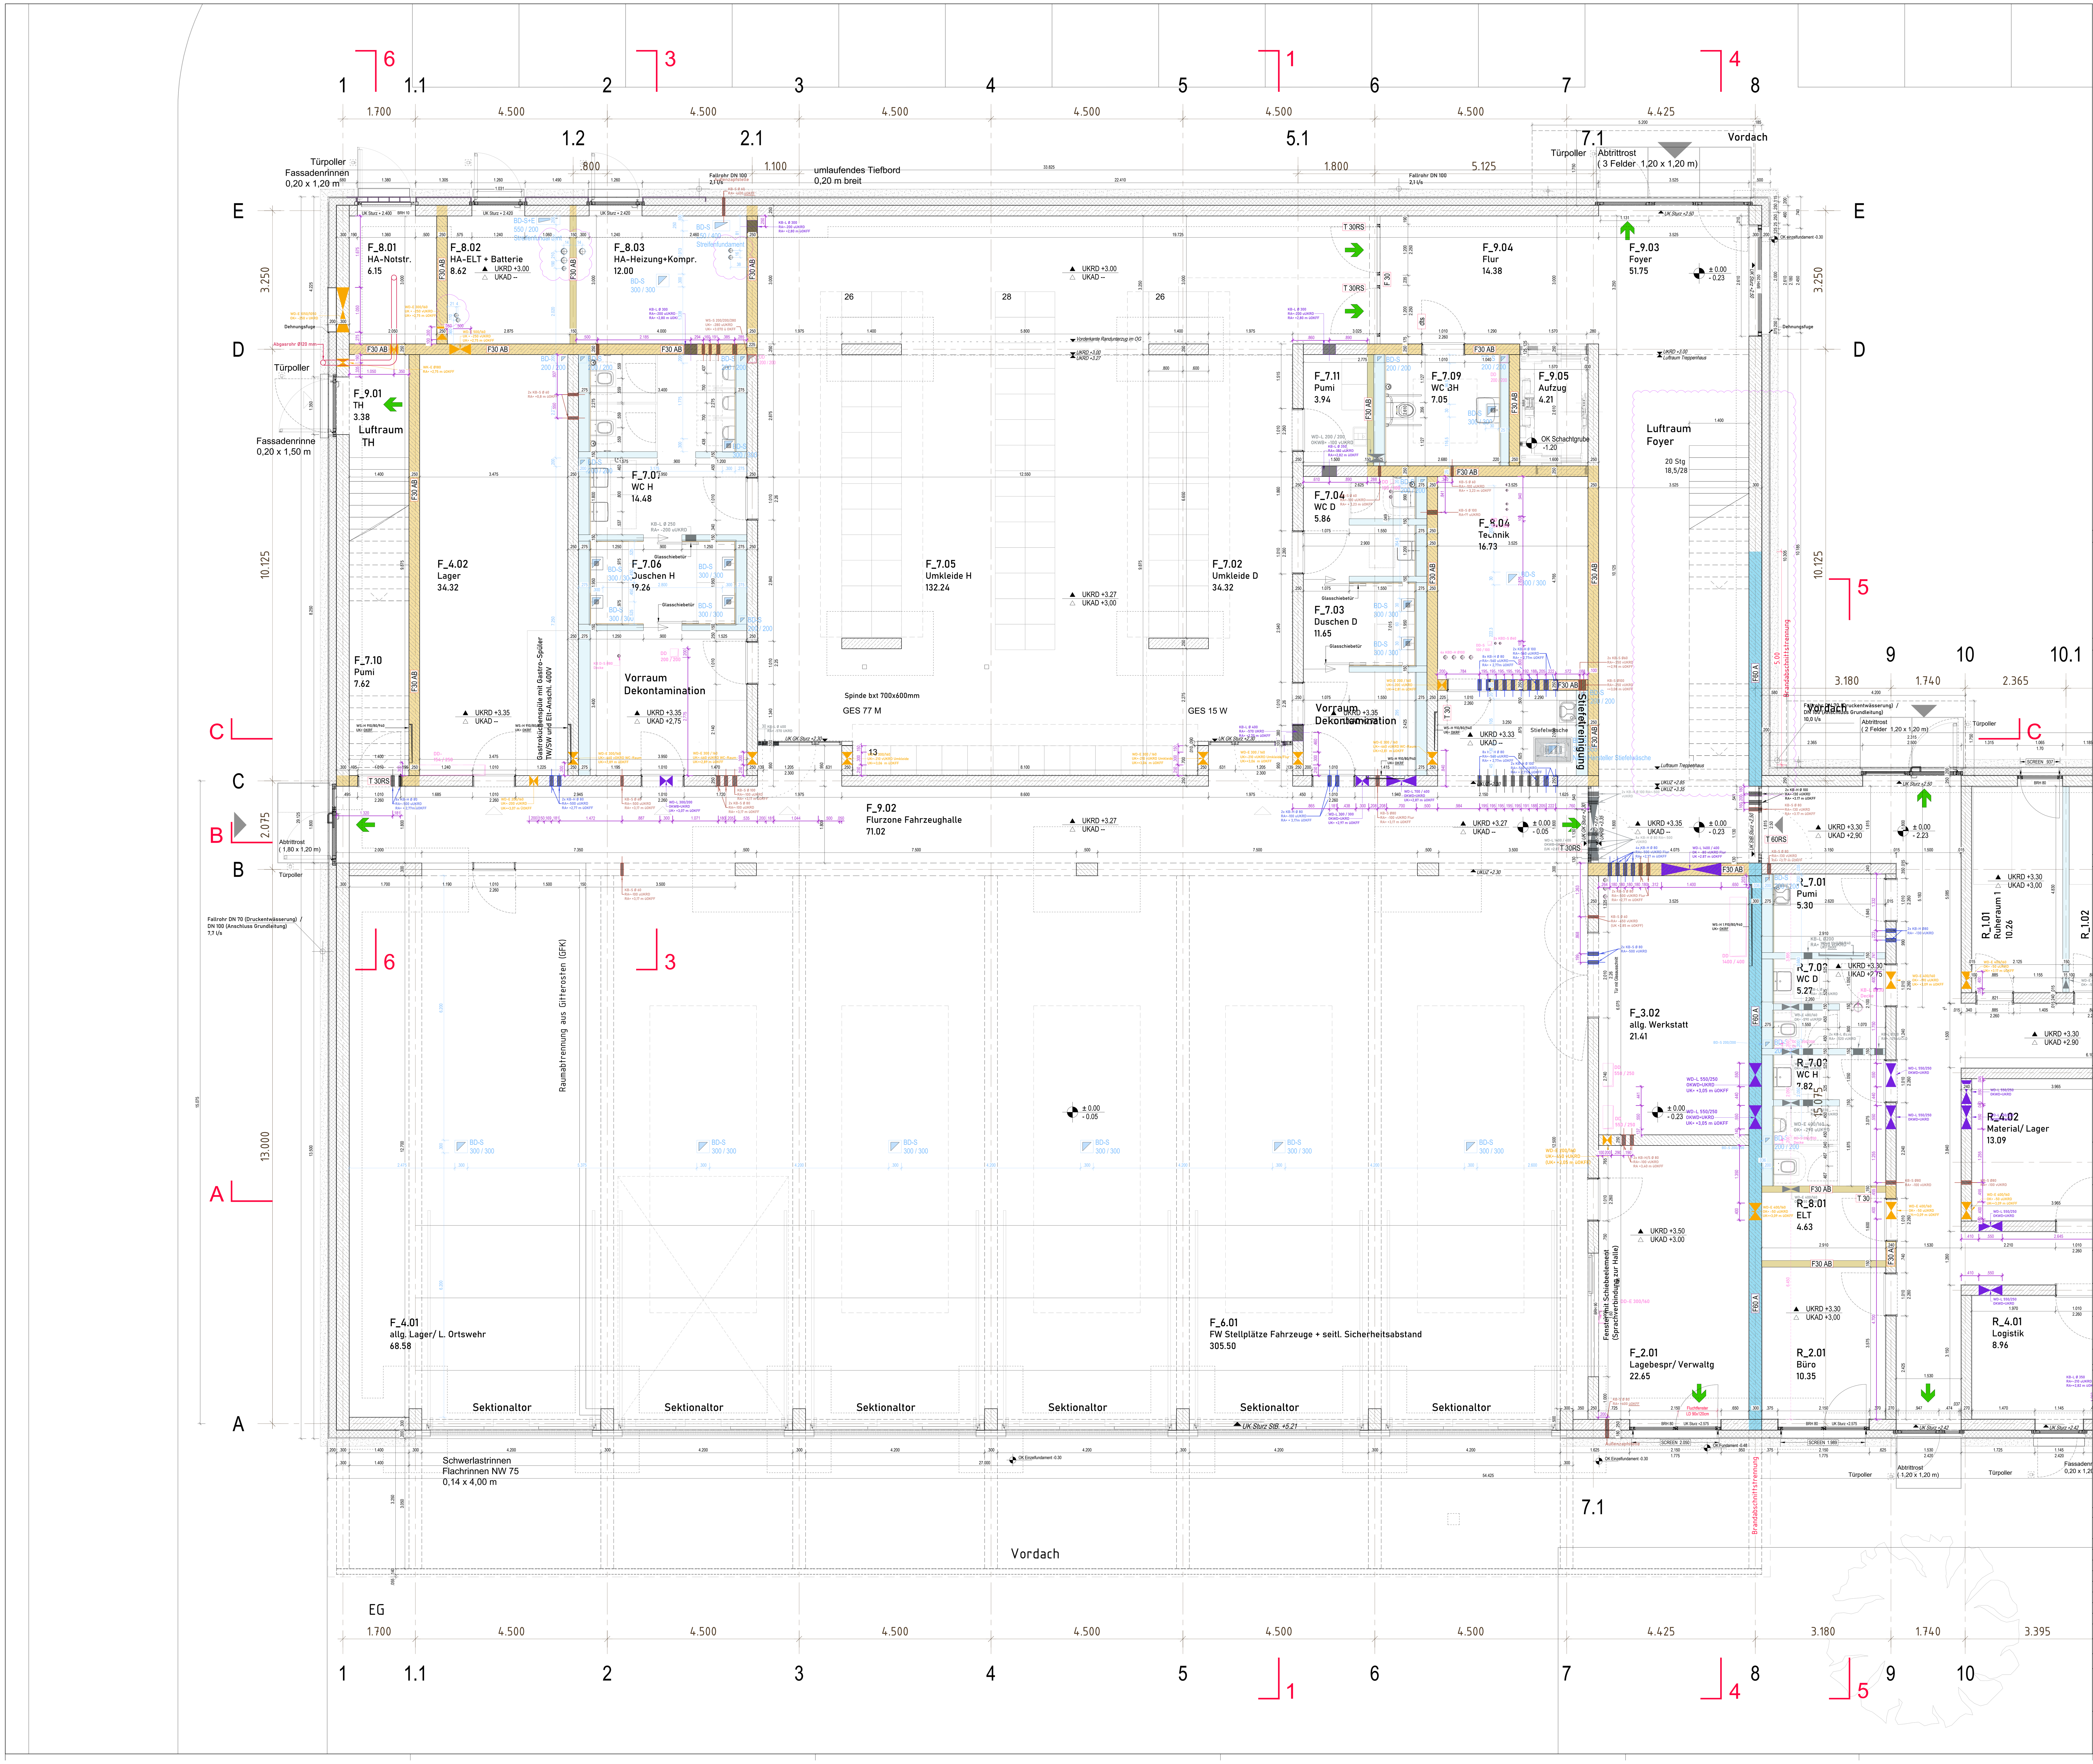

Wandarten

Stahlbeton	Dämmung Dach ESP
Mauerwerk	Dämmung Wand Mineralwolle
Betonfertigteil	Dämmung Boden XPS
Trockenbau	
Holzbauteile	

Sonstige Angaben

Bodendurchbruch (BD) Grundriss
Deckendurchbruch (DD) Grundriss
Kernbohrung Boden (KB) Grundriss
Kernbohrung Decke (KB)
Wanddurchbruch (WD) Schnitt
Kernbohrung (KB) Schnitt
Wandschlitz (WS)
RWA Rauch- und Wärmeabzug
Rettungsweg /-richtung
F Raumfläche
U Raumumfang

Oberkante Fertigfußboden (Grundriss)
Oberkante Rohfußboden
OKFF Oberkante Fertigfußboden (Schnitt)
OKRF Oberkante Rohfußboden
OKFF Oberkante Fertigfußboden (Höhenangabe)
OKRF Oberkante Rohfußboden
UKRD Unterkante Rohdecke bzw. Holzbalken
UKUZ Unterkante Unterzug
UKRD Unterkante Rohdecke bzw. Holzbalken
UKAD Unterkante Abhangdecke
UK x.xx / UK x.xx Deckenversprung
BRH 80 Brüstungshöhe (Rohhöhe über Fertigfußboden)

Brandschutz / Türen

F30 AB feuerhemmende Wand
F60 A hochfeuerhemmende Wand
F 90 feuerbeständige Wand
T 30RS feuerhemmende, rauchdichte und selbstschließendeTür
T 30 feuerhemmende, dicht- und selbstschließendeTür
RS rauchdichte und selbstschließendeTür
dts dicht- und selbstschließendeTür
dT dichtschließendeTür
F 30 feuerhemmende Verglasung
Raumnummer
X_XX-X Türnummer, detaillierte Türbeschreibung nur in Türliste !

Revision

Änderung
Klärungsbedarf

zu beachten:

Dieser Plan gilt nur in Verbindung mit den statischen Konstruktionsplänen und sämtlichen Detailplänen des Architekten und der Fachingenieure.
Alle Maße sind vom Auftragnehmer verantwortlich zu prüfen bzw. am Bau zu nehmen, Unstimmigkeiten sind der Bauleitung vor Arbeitsbeginn zu melden.
Alle Angaben zu Schlitzen und Durchbrüchen sind vor der Ausführung vom Hauptunternehmer gemeinsam mit den Planern zu prüfen.

Planinhalt	Erdgeschoss Teil 1/2 Feuerwehr	Phase: 5	Planer: OP	Art: GR
		Ebene/Gewerk: EG	laufende Nr.: 101	Index: I

Bauherr: Gemeinde Cremlingen, Ostdeutsche Straße 22, 38162 Cremlingen

Bauort: Gemeinde Cremlingen, Zur Salzquelle 7, 38162 Cremlingen

Grundstück: Rübenkamp II, Flur: 8, Flurstück: 186/77 , 19/42

Architekt

Tragwerks-planung

Planung Gebäude-technik

Fach-ingenieur

+/- 0,00 = OKFF EG Neubau = +107,35m üNN

Index	Datum	Änderung
-	-	-
-	-	-
I	13.07.2026	Treppenbreite Foyer, Bodendurchbrüche Technikräume
H	24.06.2026	Planfortschreibung, Kragarm Rettungswache Süd
G	04.06.2026	Anpassungen Druchbrüche, BRH RW
F	05.05.2026	Tore RW, Aufzug, Oberlicht, Durchbrüche, Türen Technik
E	06.02.2026	Durchg. Stiefelreinigung, Durchbrüche, Vordächer, allg. Planfortschreibung

gez.: 02.06.2025
geprüft:
Maßstab: 1:50

AUSFÜHRUNGSPLANUNG

Projekt: Feuerwehr und Rettungswache Cremlingen — Projekt Nr. 2210

Planinhalt	Erdgeschoss Teil 1/2 Feuerwehr	Phase: 5	Planer: OP	Art: GR
		Ebene: EG	laufende Nr.: 101	Index: I

DWG-Name: F+R_Cremlingen_EG.dwg — Layout: 2210-5-OP-GR-EG-101