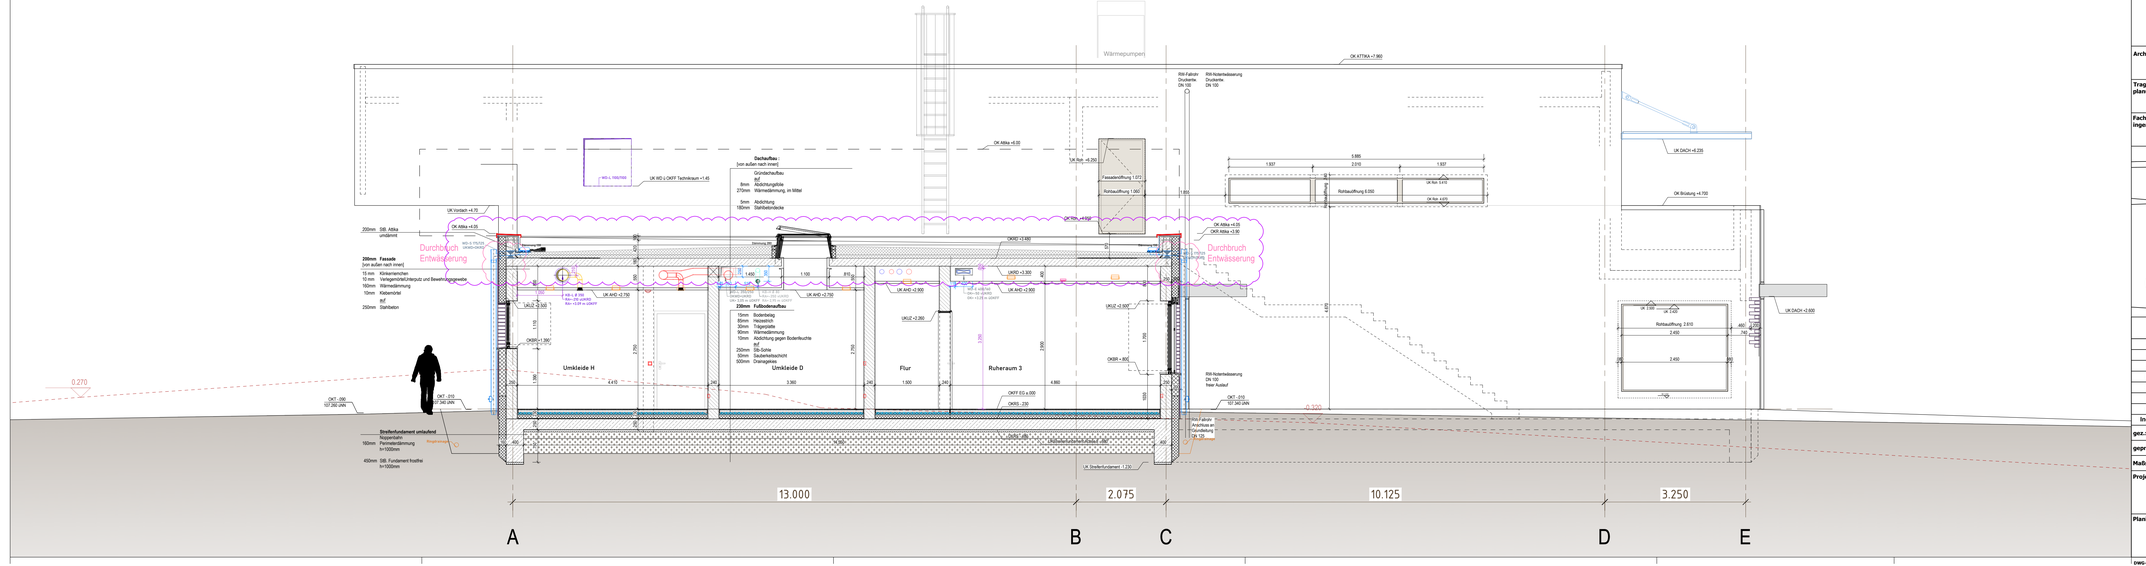

Planinhalt		Phase	Planer	Art
Querschnitt 2 Rettungswache		5	OP	SC
----		Ebene/Gewerk	laufende Nr.	Index
		XX	522	H

Bauherr
Gemeinde Cremlingen
Ostdeutsche Straße 22
38162 Cremlingen

Bauort
Gemeinde Cremlingen
Zur Salzquelle 7
38162 Cremlingen

Grundstück
Rübenkamp II
Flur: 8
Flurstück: 186/77 , 19/42

Architekt

Tragwerks-planung

Planung Gebäude-technik

Fach-ingenieur

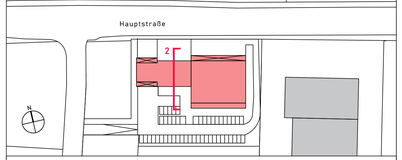

+/- 0,00 = OKFF EG Neubau = +107,35m üNN

-	-	-	-
-	-	-	-
-	-	-	-
H	06.08.2026		Attikahöhe, Gefälledämmung Rettungswache
G	15.07.2026		Planfreitcheckung, Abhangdeckenhöhen
F	04.06.2026		Umplanung FW
E	05.05.2026		Anpassungsaben Durchbrüche, Position Fenster
Index	Datum		Änderung
gez.:	20.01.2025		
geprüft:			
Maßstab:	1:50		AUSFÜHRUNGSPLANUNG

VORABZUG

Projekt
Feuerwehr und Rettungswache Cremlingen

Projekt Nr.
2210

Planinhalt	Phase	Planer	Art
Querschnitt 2 Rettungswache	5	OP	SC
	Ebene	laufende Nr.	Index
	XX	522	H

DWG-Name: F+R_Cremlingen_SN_2.dwg
Layout: 2210-5-OP-SC-XX-522