
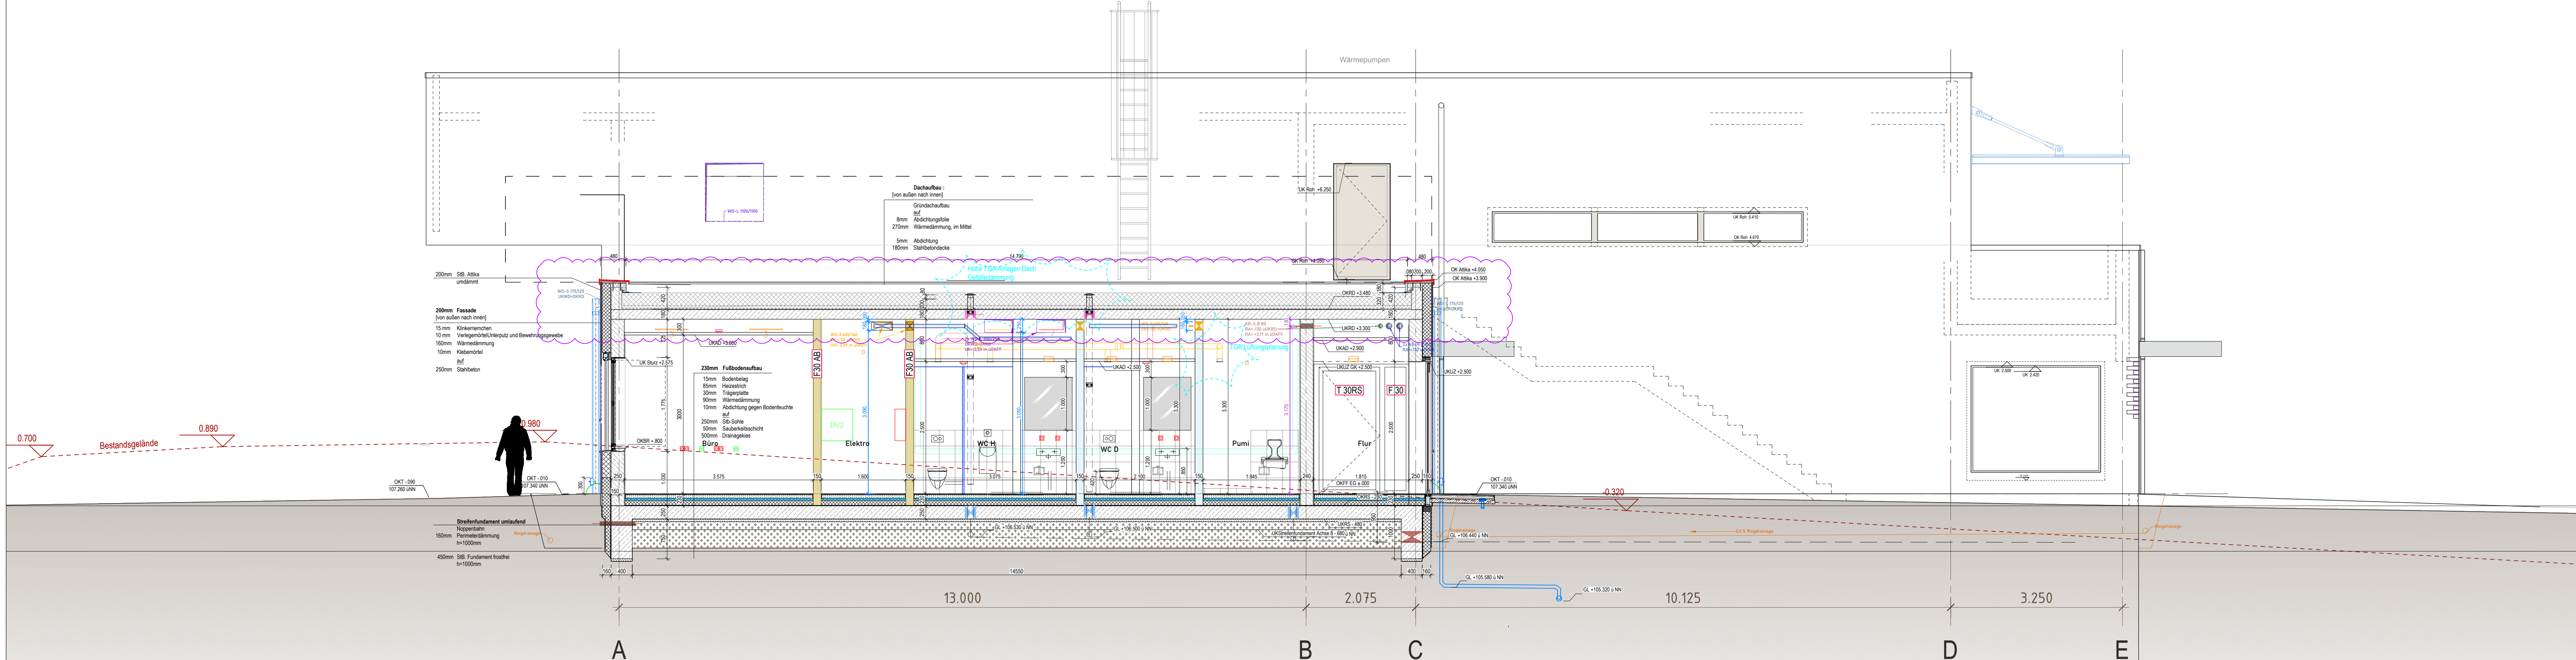
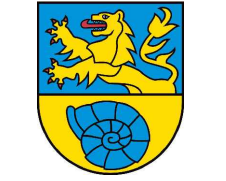


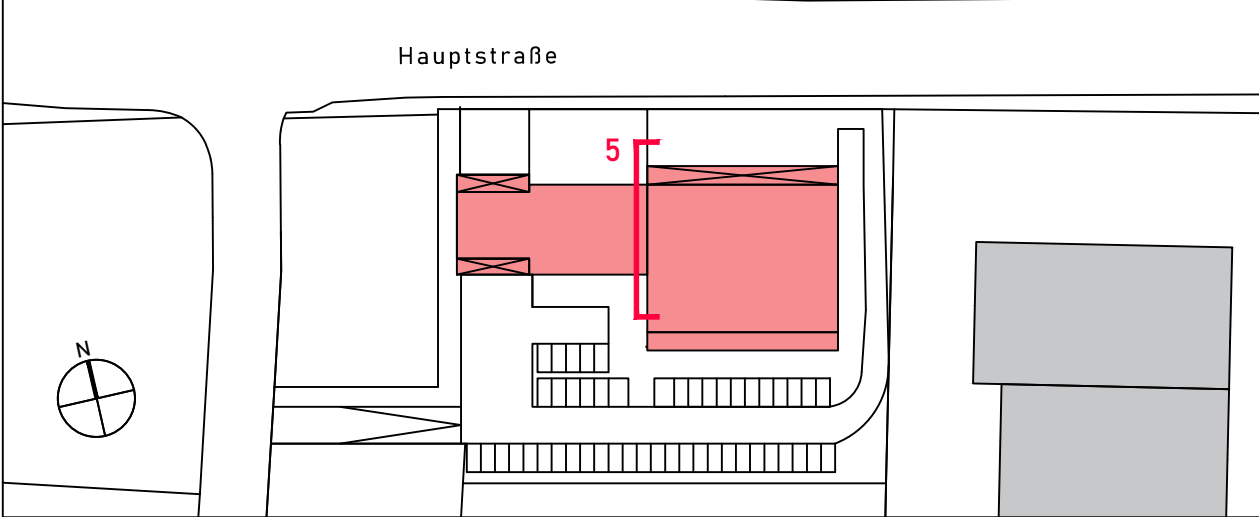

Planinhalt	Querschnitt 5 Rettungswache ----		
	Phase XX	Planer OP	Art SC
Bauherr	Gemeinde Cremlingen Ostdeutsche Straße 22 38162 Cremlingen		Bauort Gemeinde Cremlingen Zur Salzquelle 7 38162 Cremlingen
			Grundstück Rübenkamp II Flur: 8 Flurstück: 186/77, 19/42
Architekt			
Tragwerks- planung	Planung Gebäude- technik		
Fach- ingenieur			
			
+/- 0,00 = OKFF EG Neubau = +107,35m üNN			
H	06.08.2026	Attikahöhe, Gefälledämmung Rettungswache	
G	15.07.2026	Planfortschreibung, Entfall Abhangdecke Pumi, Höhe Decke Büro	
F	04.06.2026	Fenstergröße	
E	05.05.2026	Anordnung WC H, Höhenangaben Durchbrüche	
Index	Datum	Änderung	
gez.:	20.01.2025	AUSFÜHRUNGSPLANUNG	
geprüft:			
Maßstab:	1:50		
Projekt	Feuerwehr und Rettungswache Cremlingen		Projekt Nr. 2210
Planinhalt	Querschnitt 5 Rettungswache		
	Phase 5	Planer OP	Art SC
	Ebene XX	laufende Nr. 552	Index H