Längsschnitt Regenwasserkanal RWK01 - RWK16

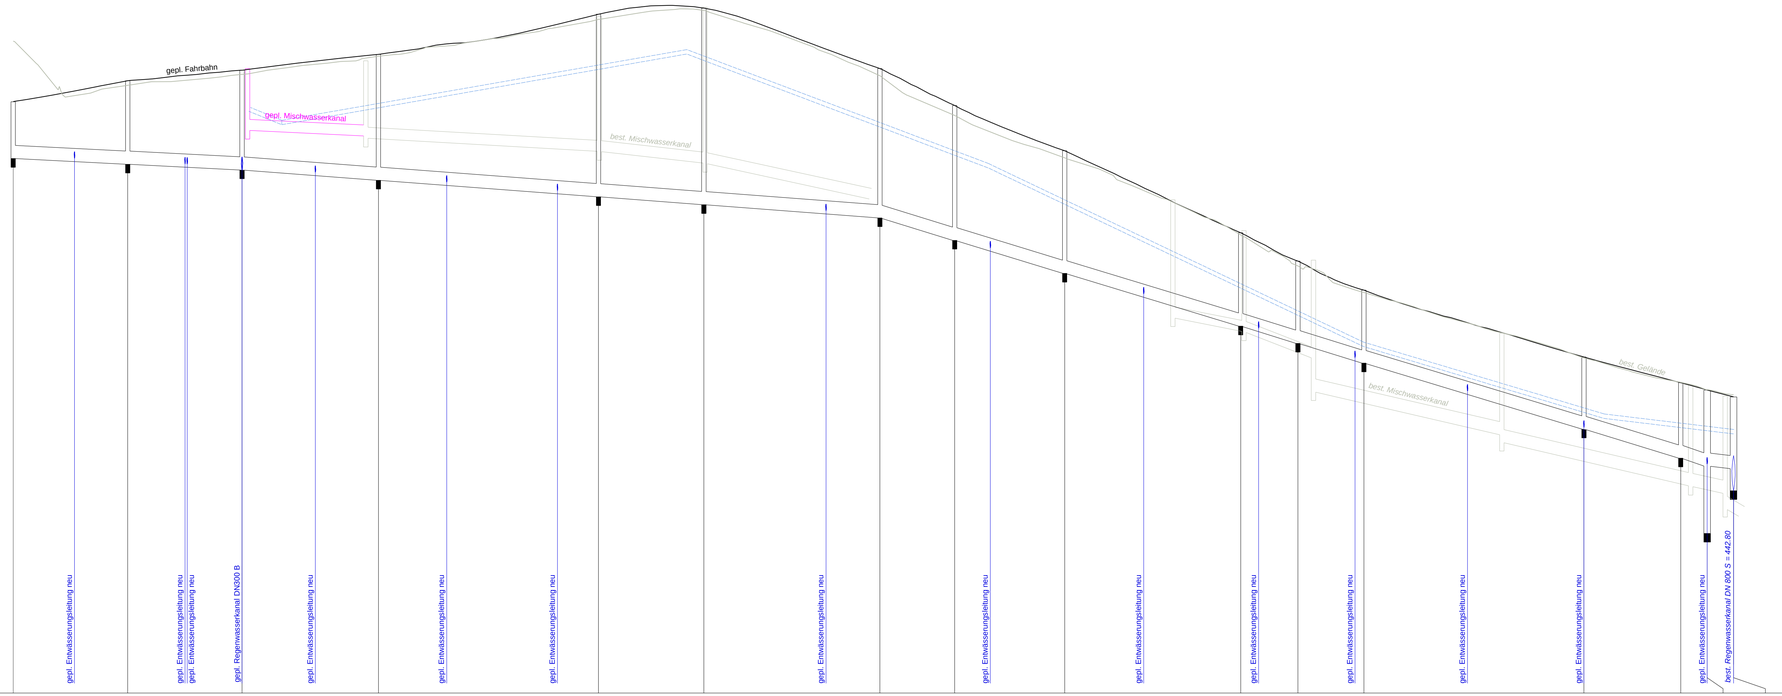

440 m ü. NN

Schachtnummer		RWK01	RWK02	RWK03	RWK04	RWK05	RWK06	RWK07	RWK08	RWK09	RWK10	RWK11	RWK12	RWK13	RWK14	RWK15	RWK16
Schachtabstand	m	26.00	26.00	31.00	50.00	23.95	40.00	17.00	25.00	40.00	13.00	15.00	50.00	22.00	6.00	6.00	
Gesamtlänge	m	390.95															
Nenndurchmesser	mm	300															
Material		Stb															
Sohlgefälle	‰	5.00		7.50				30.00							10.00		
Deckel	*m ü. NN*	*452.82*	*451.61*	*452.06*	*452.48*	*453.31*	*453.51*	*452.03*	*451.13*	*450.16*	*448.41*	*447.71*	*447.10*	*445.02*	*445.06*	*444.89*	*444.79*
gepl. Deckeloberkante	m ü. NN	451.44	451.92	452.16	452.52	453.43	453.57	452.19	451.36	450.33	448.46	447.82	447.16	445.64	445.06	444.89	444.73
PL_1_16 / Deckel - PL_1_16 / Sohle		1.29	1.80	2.27	2.86	4.15	4.47	3.39	3.07	2.79	2.12	1.87	1.66	1.64	1.72	1.73	1.63
Sohle	m ü. NN	450.15	450.02	449.89	449.66	449.28	449.10	448.80	448.29	447.54	446.34	445.95	445.50	444.00	443.34	443.16 441.63	443.10 442.80
Km		**0+000**		**0+050**		**0+100**		**0+150**		**0+200**		**0+250**		**0+300**		**0+350**	

Legende:

- Planung
- Bestand

Grundlagen Plan		
Planart	Bezugssystem	
ALKIS-Daten	Lagesystem: Gauß-Krüger-System (GK) DE_DHDN_3GK4_BY120	
Vermessung	Lagesystem: Gauß-Krüger-System (GK) DE_DHDN_3GK4_BY120	Höhensystem: Höhe über normalorthometrische Höhe DE_DHHN12_NOH

Bauherr:

Gemeinde Langweid

Bauvorhaben: Erneuerung Mischwasserkanal & Wasserleitung, Neubau Regenwasserkanal

Plan: Längsschnitt Regenwasserkanal

Plandatum: 13.10.2026

Unterlage Nr.: -

Maßstab: 1 : 500/50

Plan Nr.: 5.2

Anlage zur Ausschreibung

h x b = 550 mm x 1170 mm