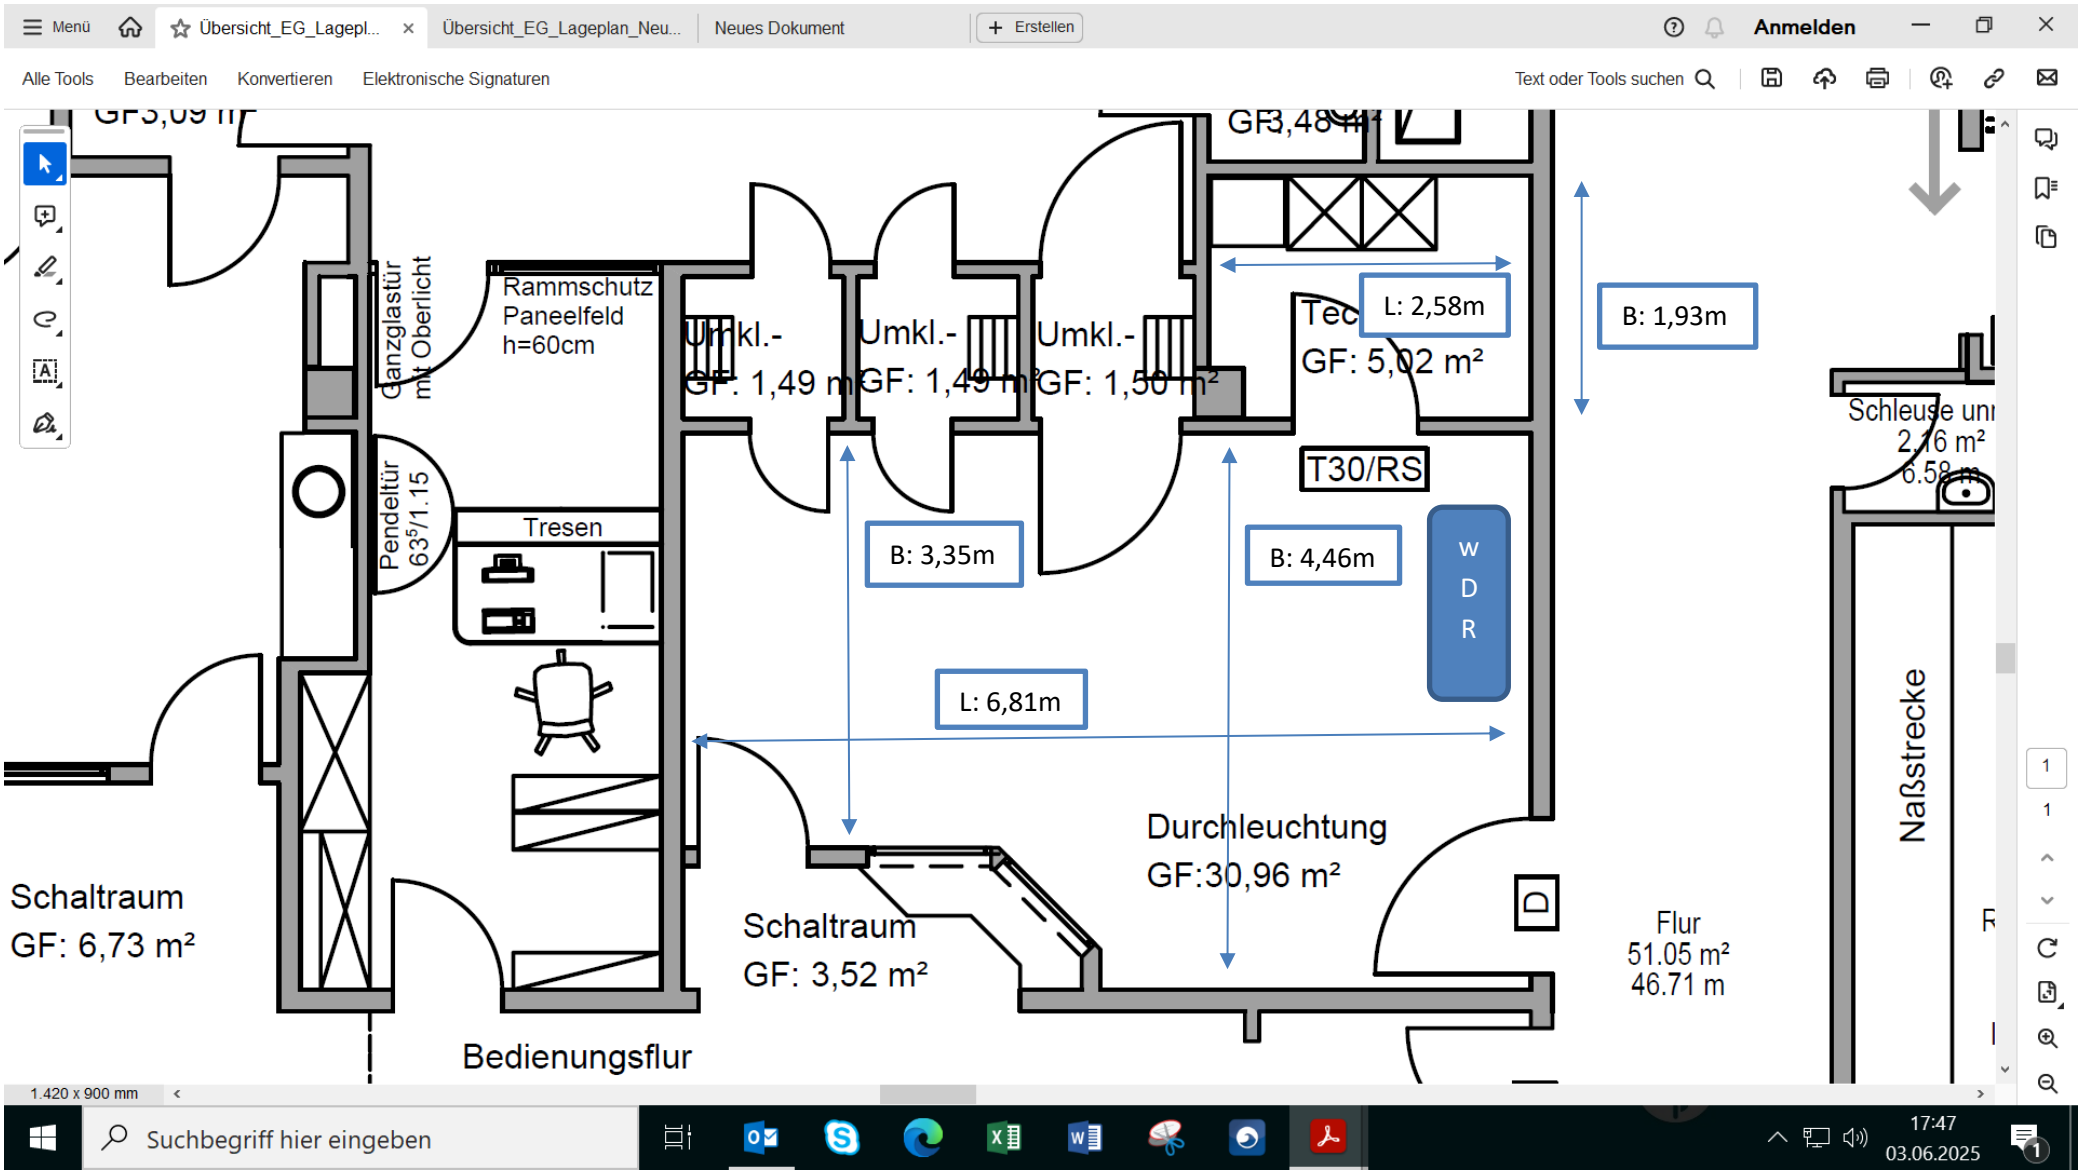

Menü
Übersicht_EG_Lageplan...
Übersicht_EG_Lageplan_Neu...
Neues Dokument
Erstellen
Anmelden
Alle Tools
Bearbeiten
Konvertieren
Elektronische Signaturen
Text oder Tools suchen
GF3,09 m²
GF3,48 m²
Ganzglastür mit Oberlicht
Rammschutz Paneelfeld h=60cm
Umkl.- GF: 1,49 m²
Umkl.- GF: 1,49 m²
Umkl.- GF: 1,50 m²
Tec
GF: 5,02 m²
L: 2,58m
B: 1,93m
Pendeltür 63⁵/1.15
Tresen
T30/RS
B: 3,35m
B: 4,46m
W
D
R
L: 6,81m
Durchleuchtung
GF:30,96 m²
Schaltraum
GF: 6,73 m²
Schaltraum
GF: 3,52 m²
Bedienungsflur
Flur
51.05 m²
46.71 m
Schleuse un
2,16 m²
6.58 m
Naßstrecke
1.420 x 900 mm
Suchbegriff hier eingeben
17:47
03.06.2025