


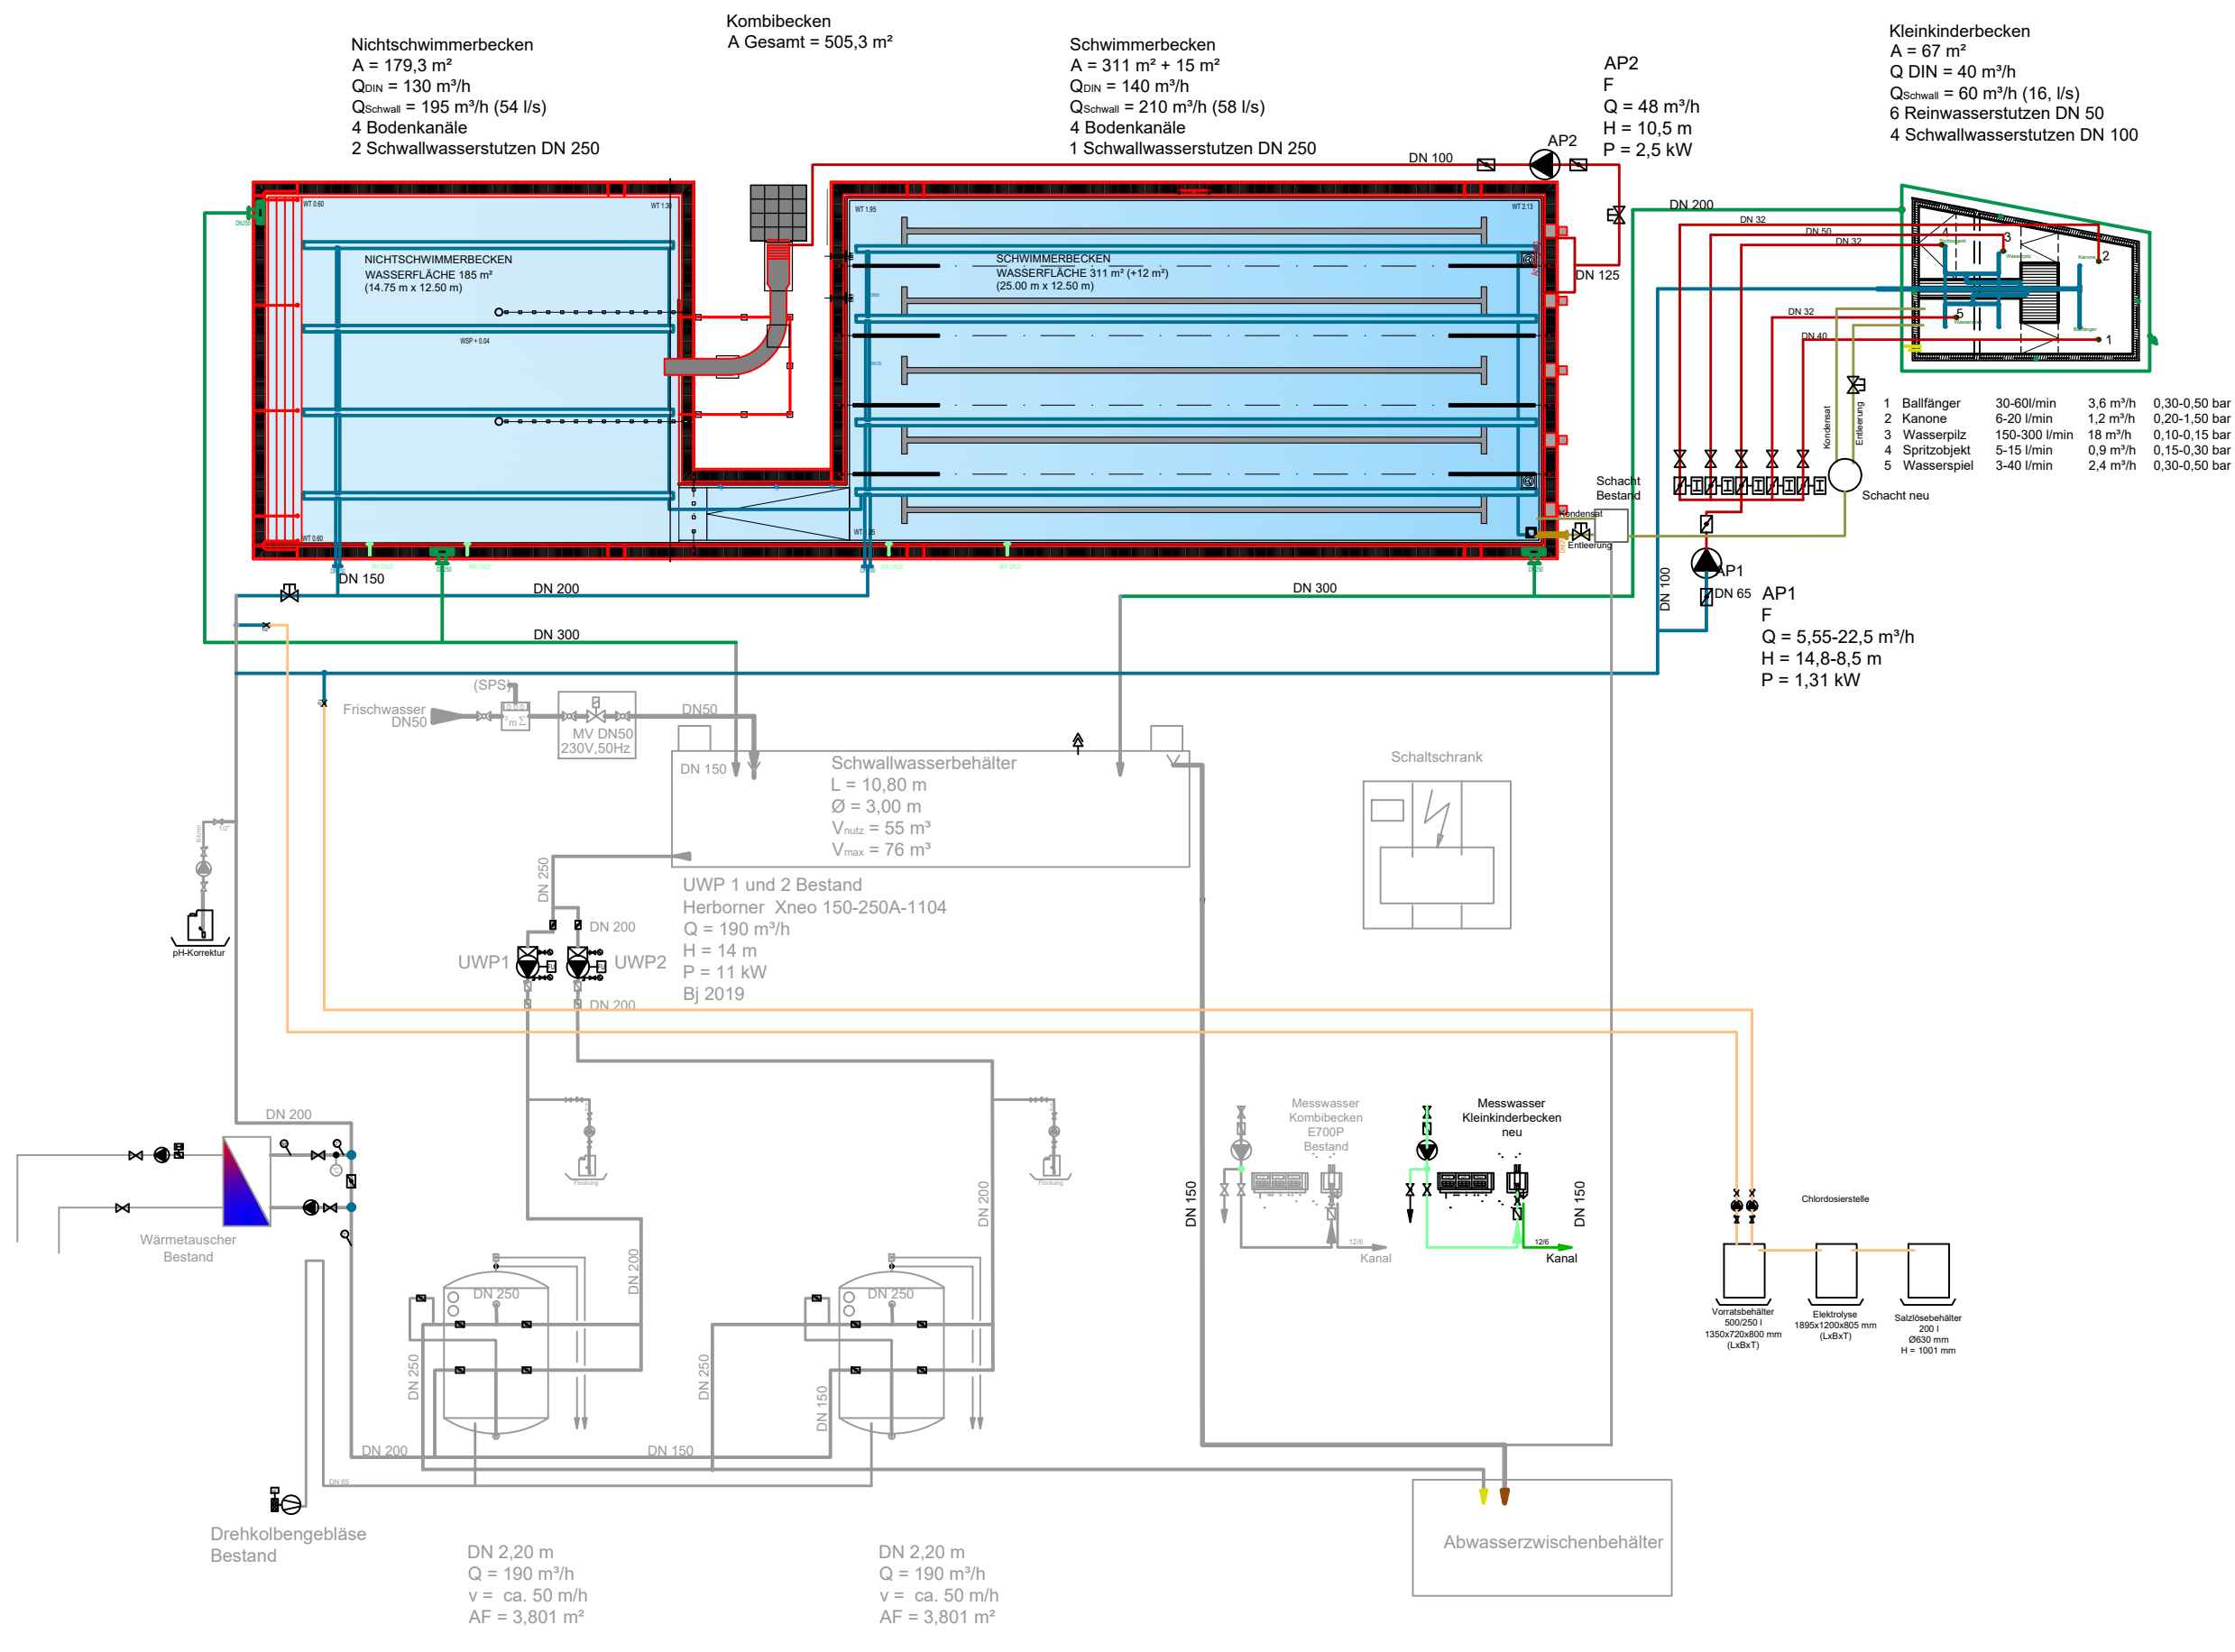

o.M.

07.04.2026

Dr-Ru / HM

Objekt: Freibad Rosche

Bauherr: Samtgemeinde Rosche

RO-W6-001 A

Badewasserschema