

Legende

Abbruch

Abhangdecke

Dämmung hart

Dämmung weich

Stahlbeton - Fertigteil

Stahlbeton

Stahlbeton - Hohlwandelement


Mauerwerk

Trockenbau-Wand

Massivholz-Wand (2-schalig)

Stahl

Beplankung Holz

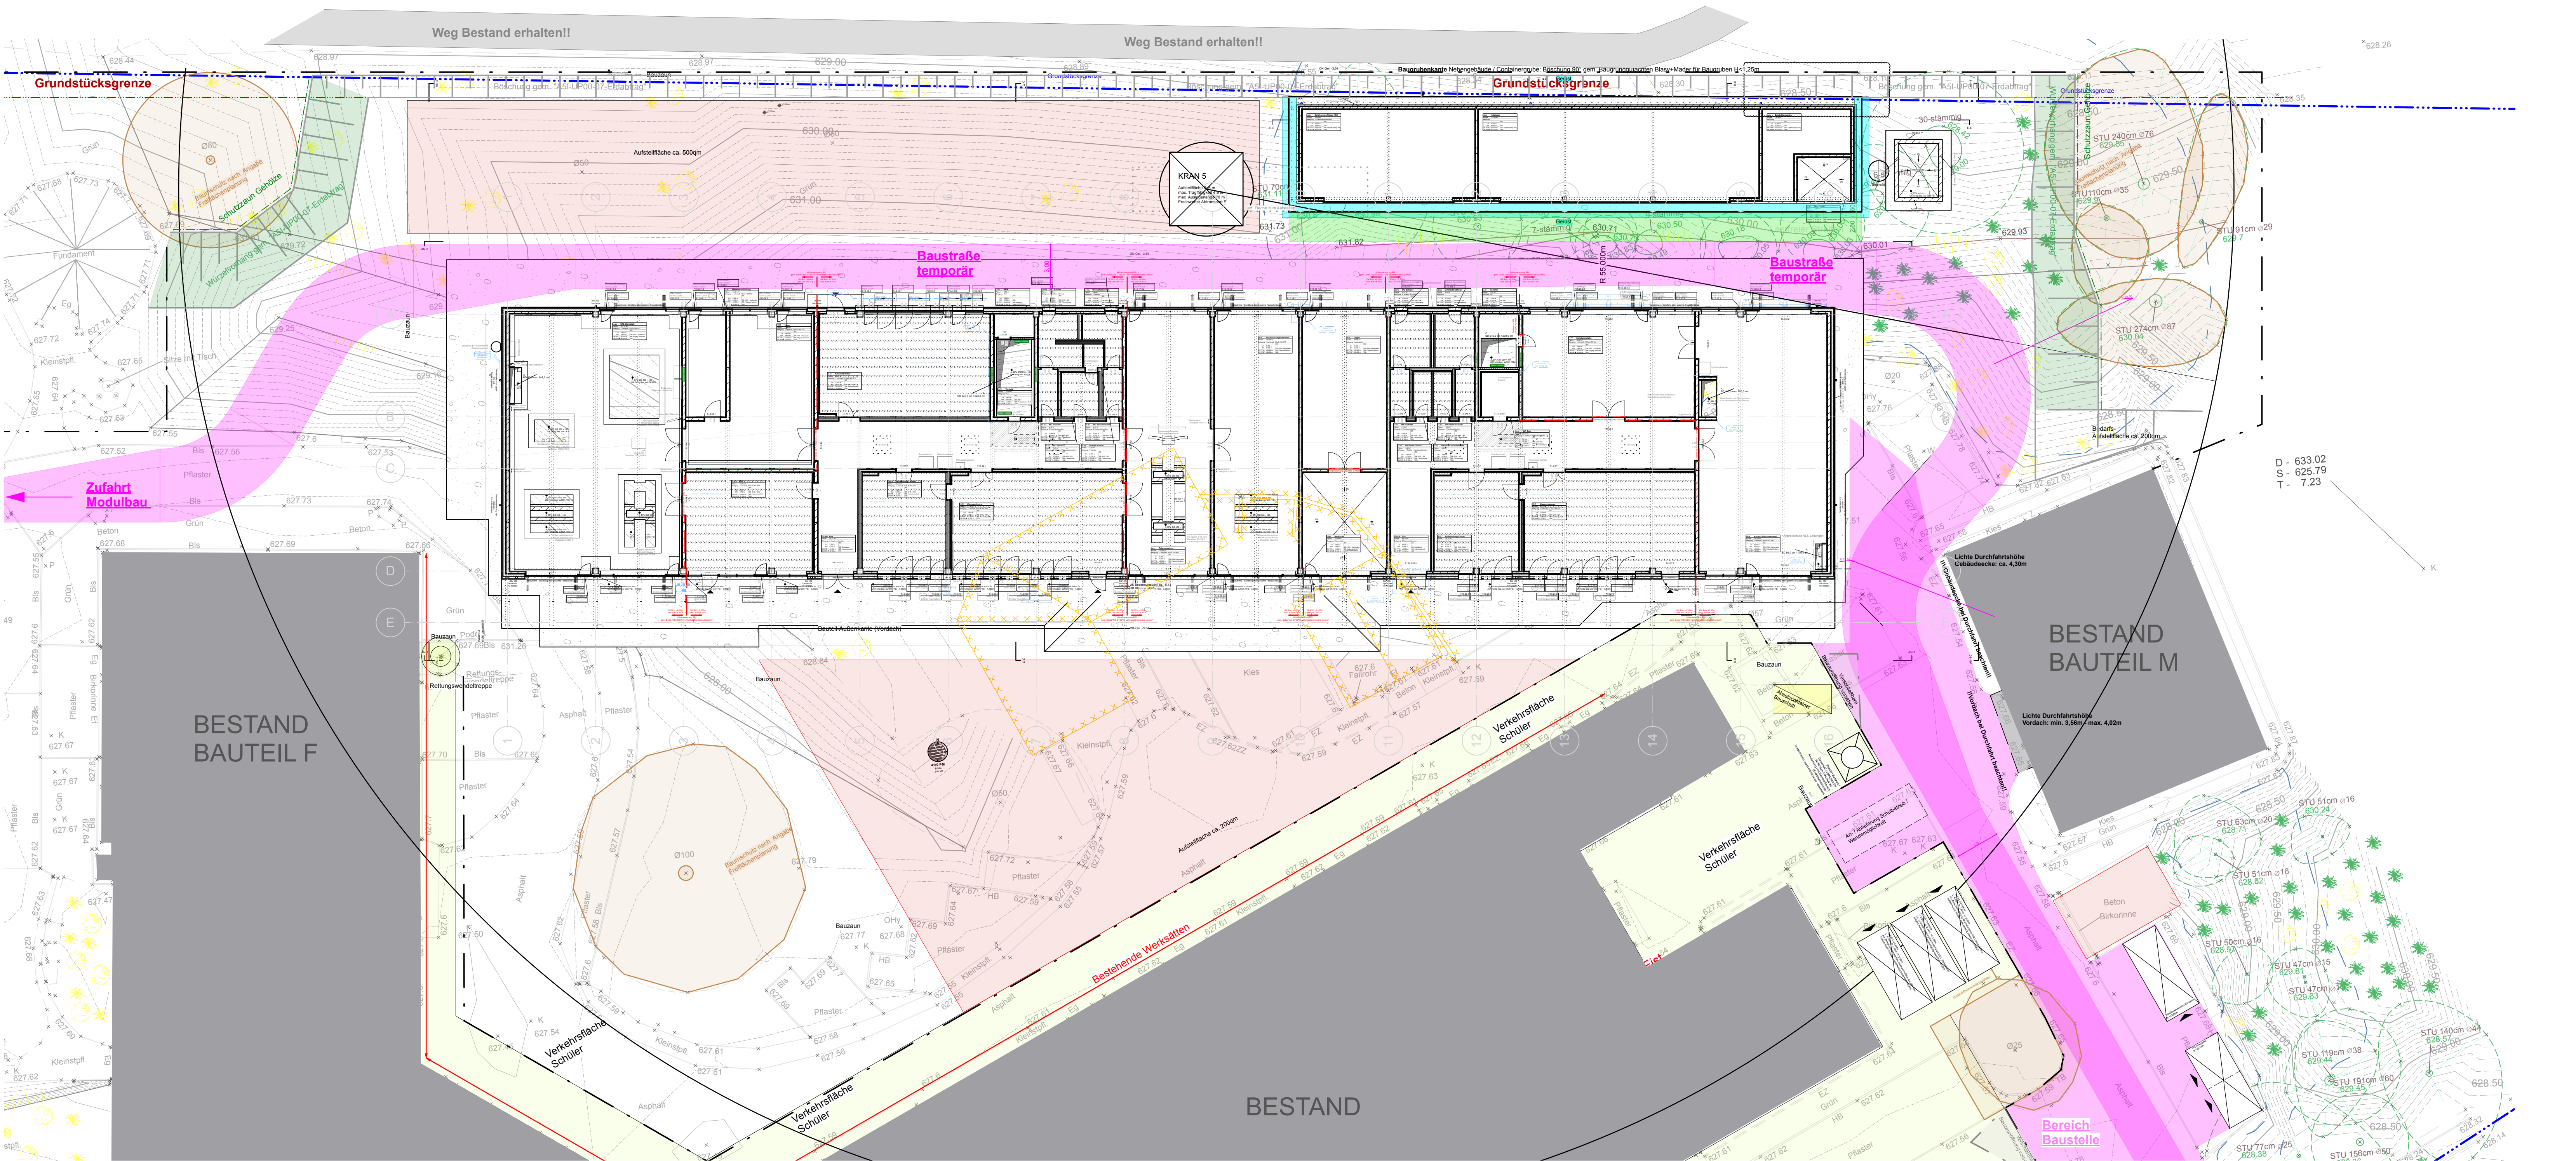

11 Baustelleneinrichtungsplan - Variante 1 / M 1:200

Baustelleneinrichtung - Phase 2 (Nebengebäude)

referenzierte Daten

Verneuert von: Fa. Tietz, Stand 03.04.24
202403_Correspondenz der Baustelle Spitalfeldstraße 11 Land.dwg

AS1-UP00-04

erhalten von

erhalten am

Index	Änderungen	Datum	gez
A	04.04.24	04.04.24	
B	05.04.24	05.04.24	
C	06.04.24	06.04.24	

Höhenlage +0,00 OKFPB entspricht +627,69 m ü. NN

Bauvorhaben

Generalsanierung und Erweiterung der Beruflichen Schulen Landsberg am Lech

Projektskizze

Staatl. Berufsschule | Staatl. Berufl. Oberschule
Spitalfeldstraße 11
86899 Landsberg am Lech

Bauherr

Landkreis Landsberg am Lech
Von-Kühlmann-Straße 15
86899 Landsberg am Lech

Planstatus

Vorabzug

Projektnr.

18-307

Plannr.

AS1-UP00-04

Index

Maßstab

1:50 @ DIN A0

Bearbeiter

SW

Plan Datum

21.04.26

geändert

23.07.26

Plan Datei

260721_Generalsanierung BSLL_ST 1.wks

Freigabe

Bauherr

Gesehen

Datum

Unterschrift

Datum

Unterschrift