


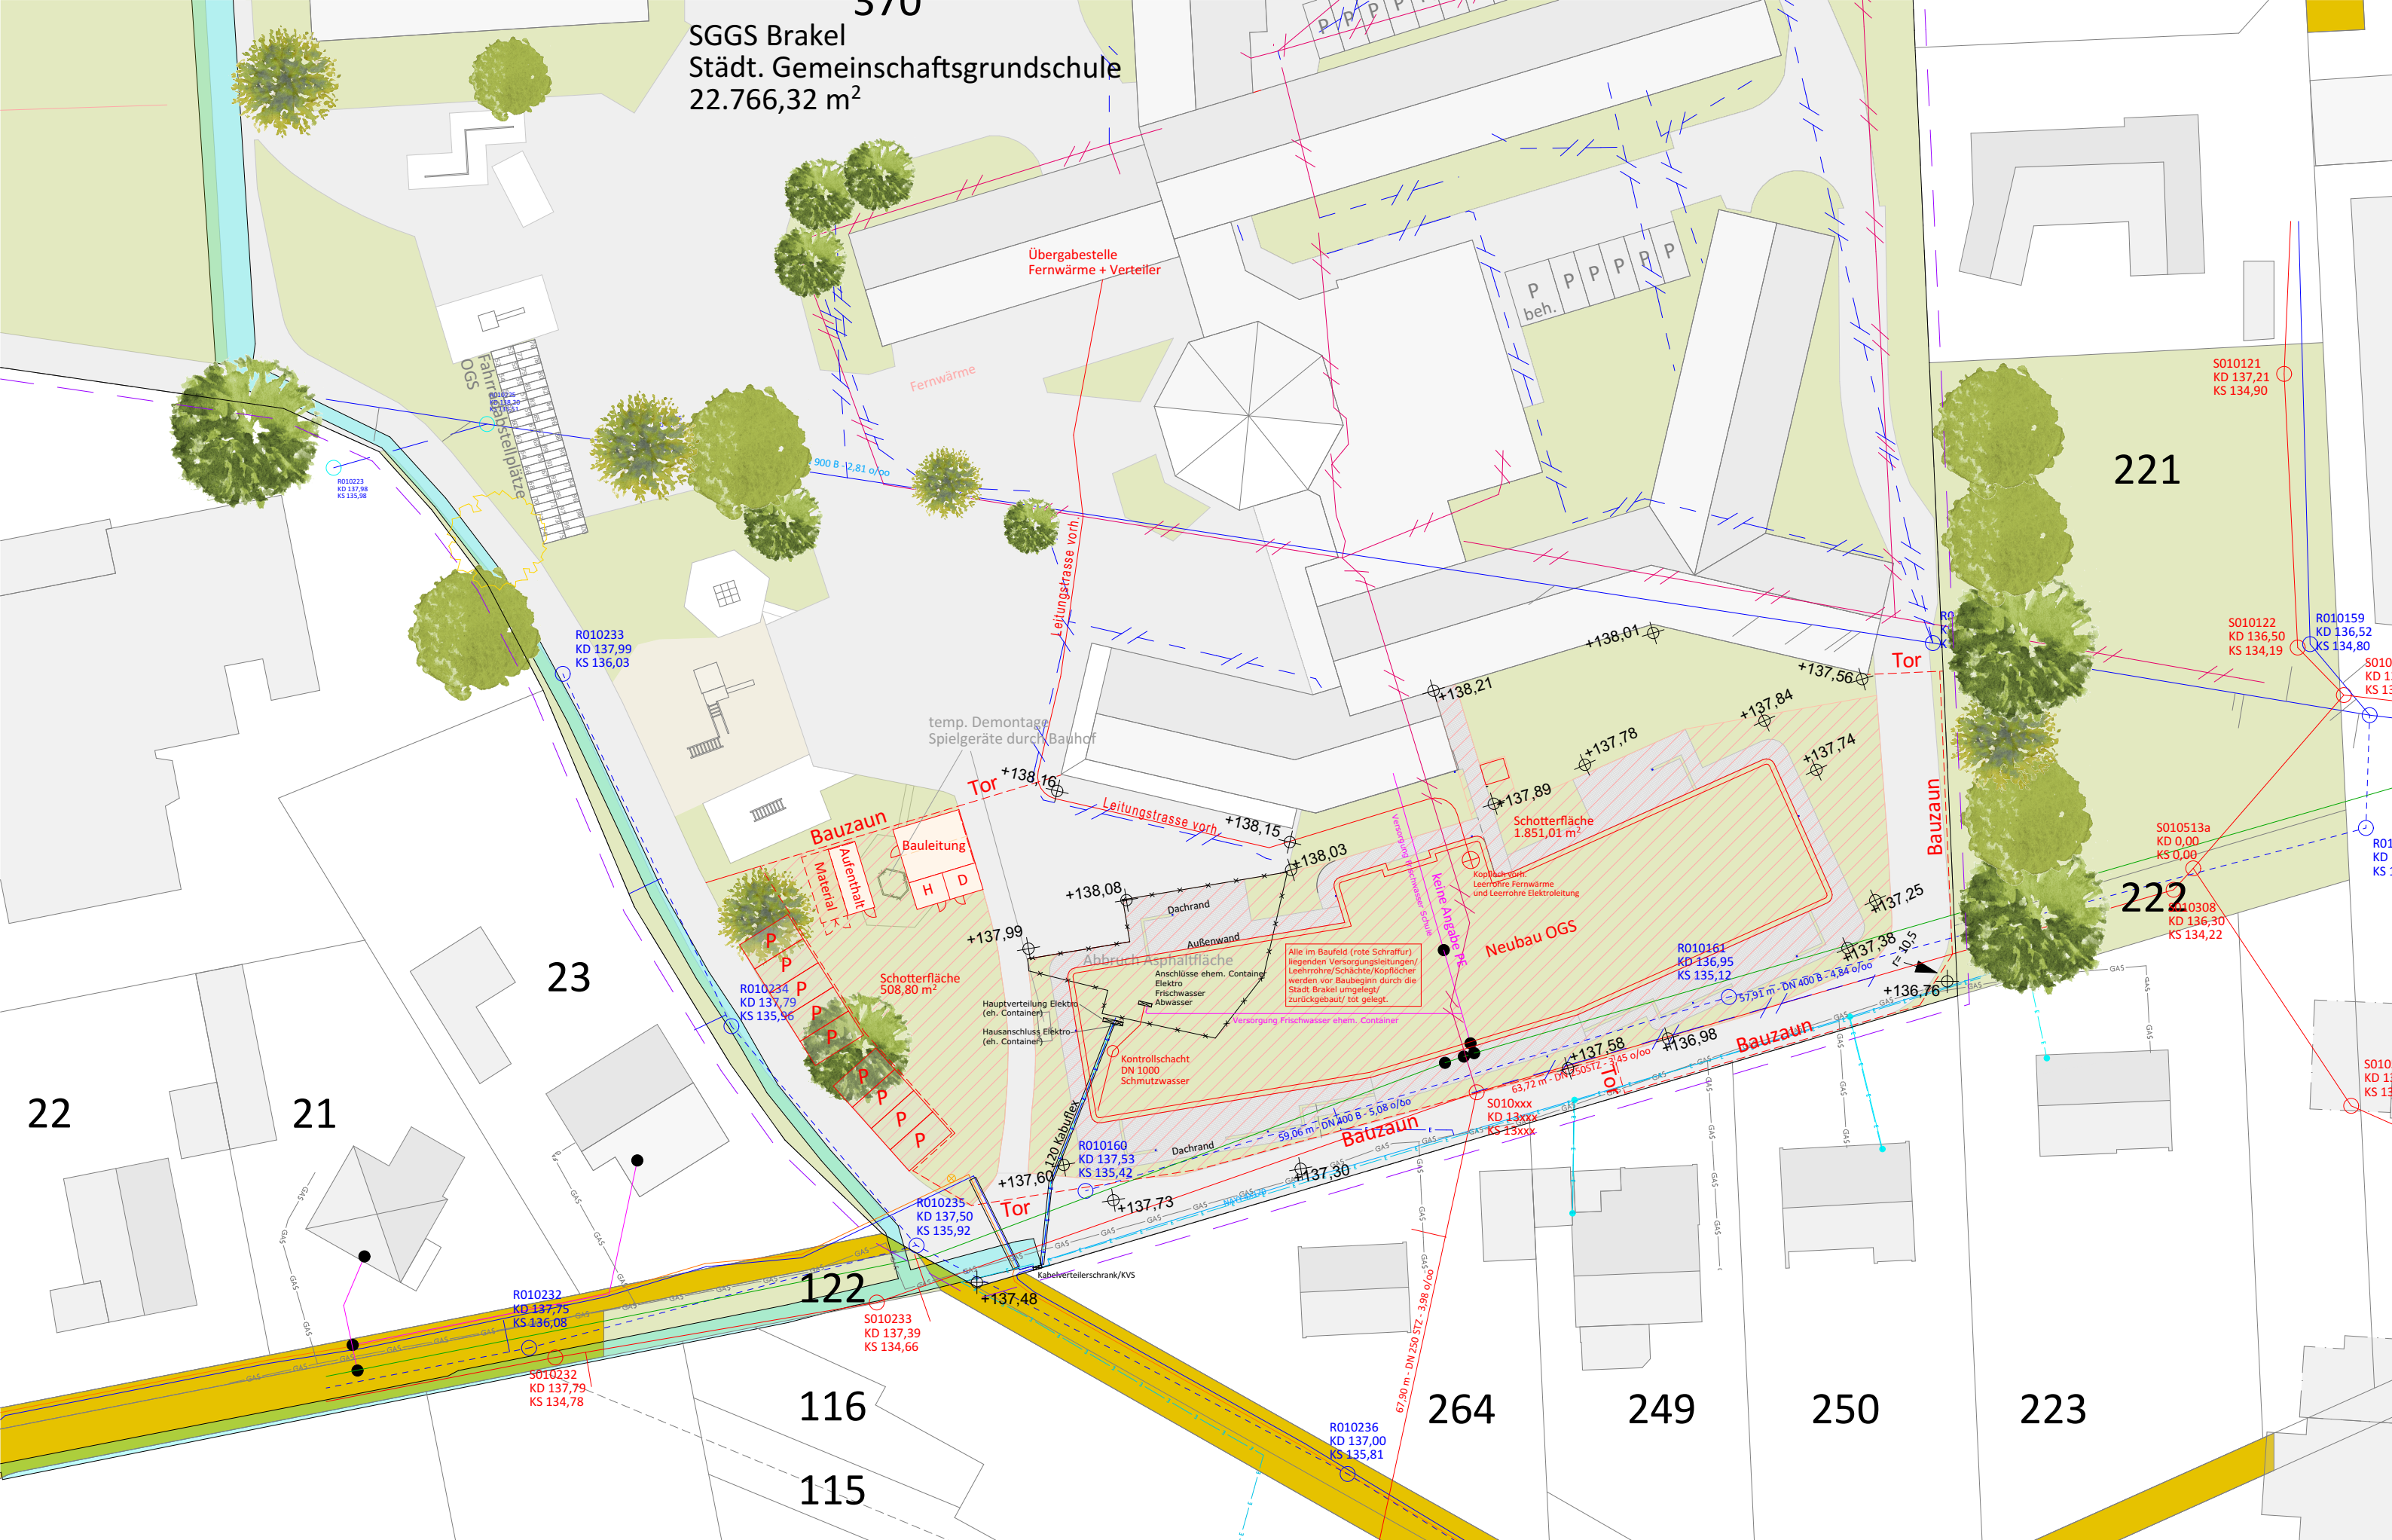

ANLAGE ZUR AUSSCHREIBUNG BAUSTELLENEINRICHTUNGSPLAN M 1:500
NEUBAU FÜR OGS-AUSBAU DER STÄDTISCHEN GEMEINSCHAFTSSCHULE BRAKEL