

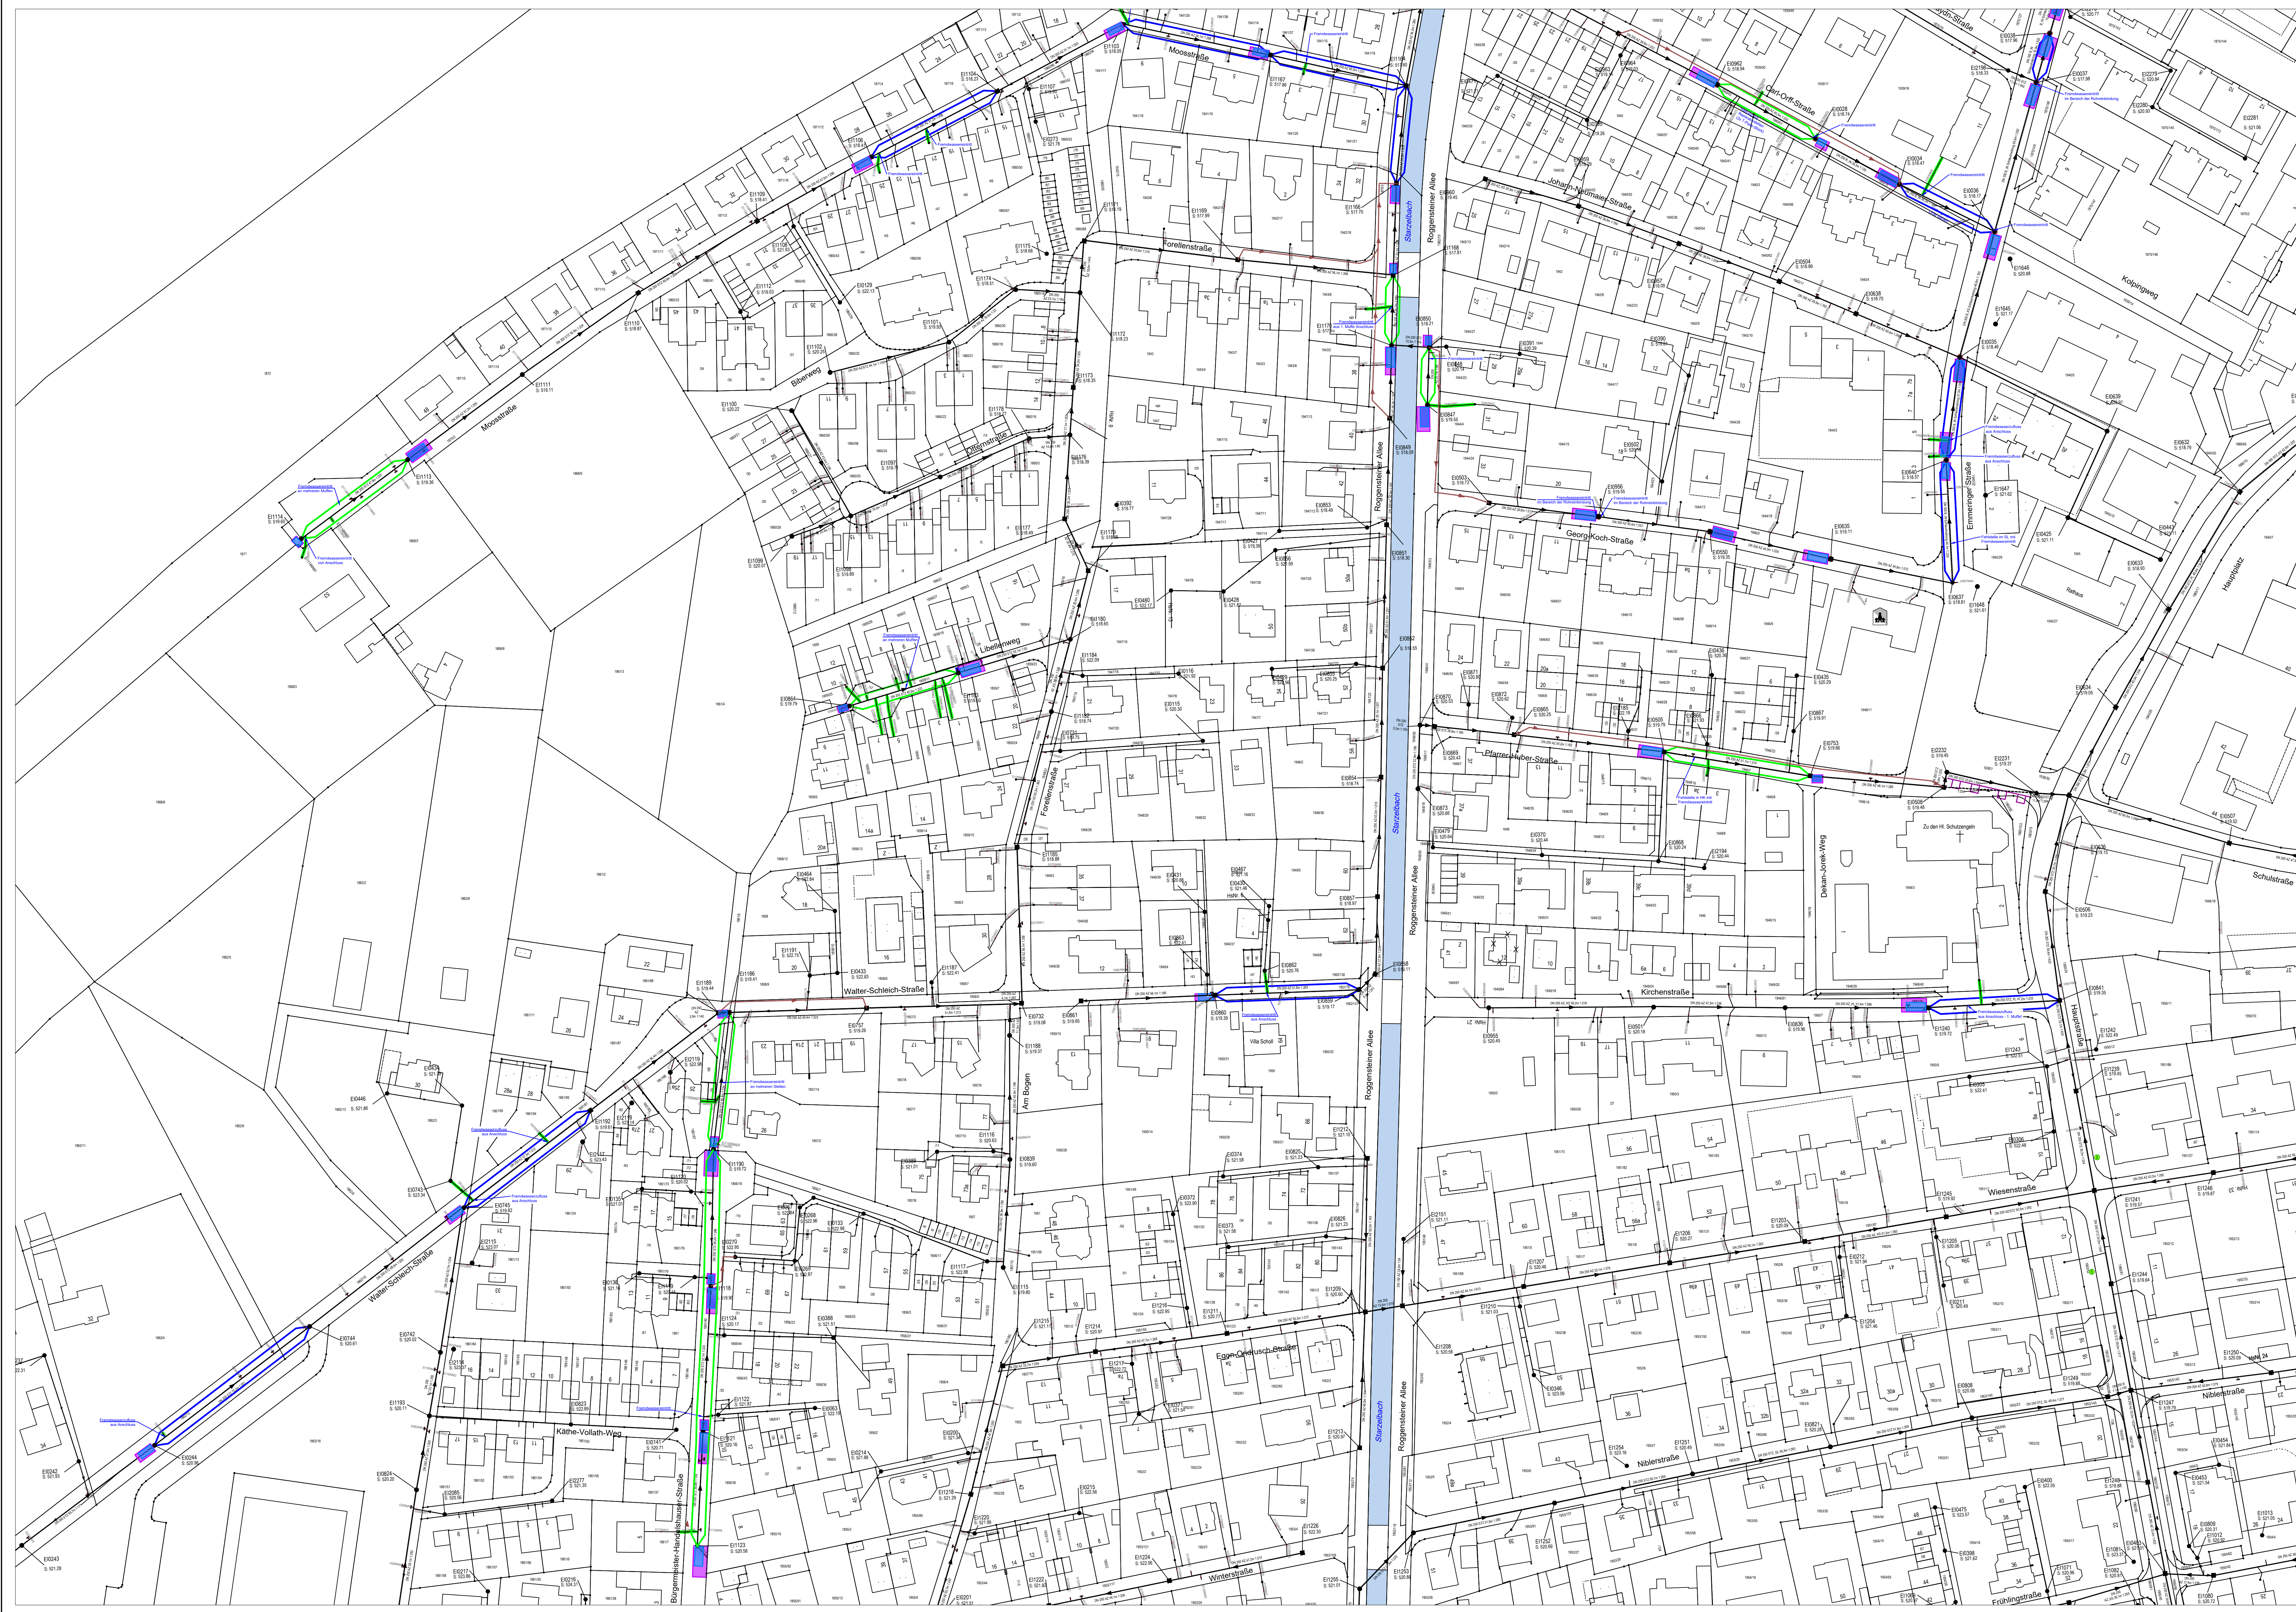


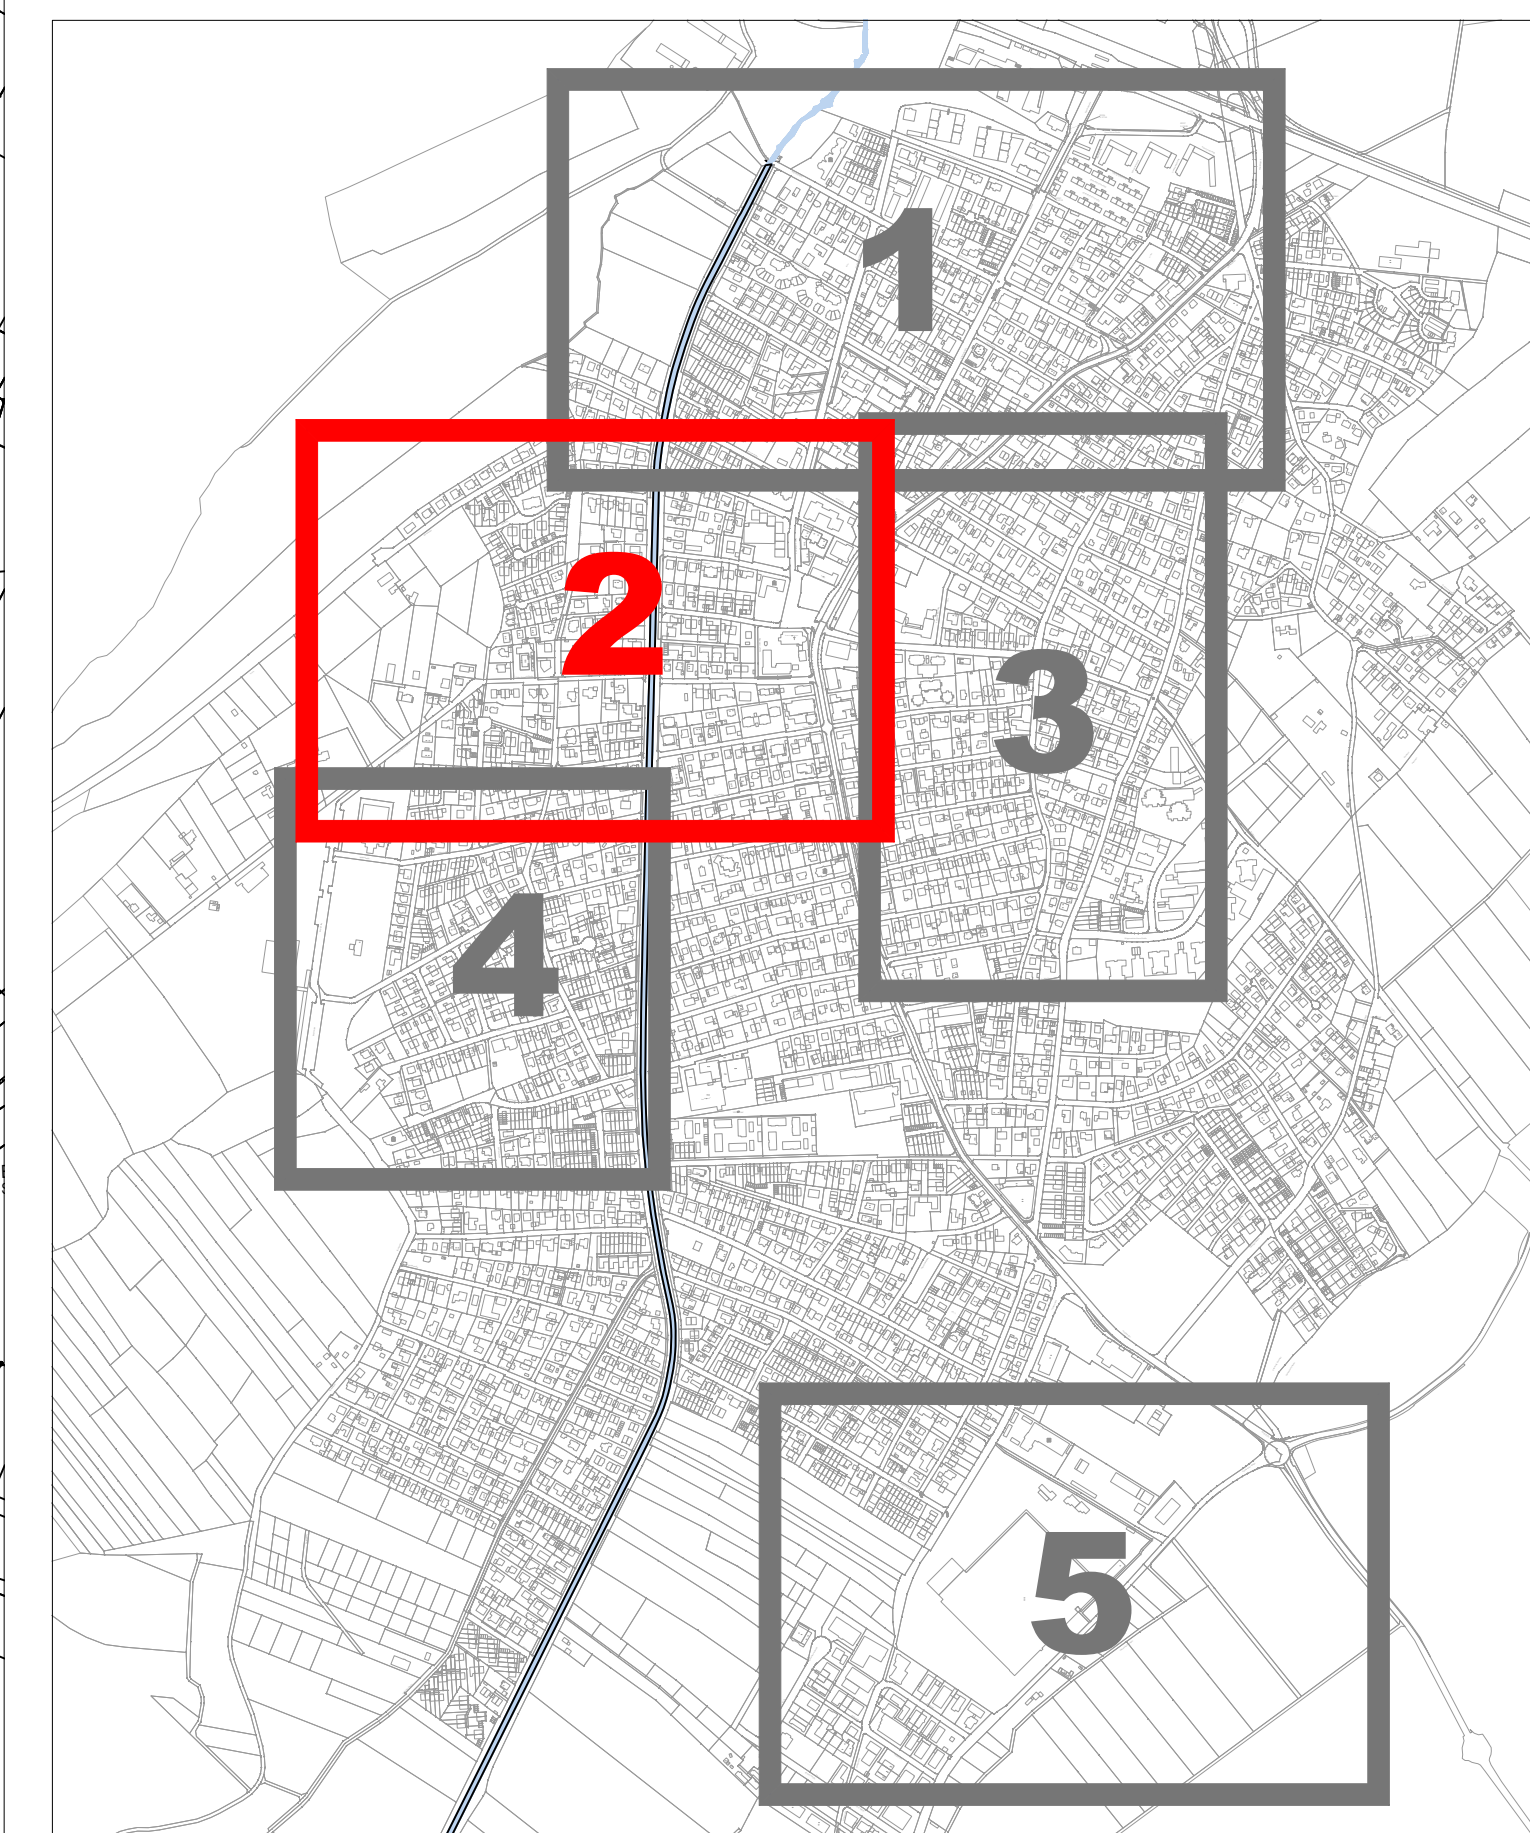

Übersichtslageplan: ohne Maßstab

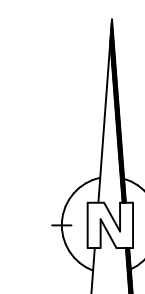

LEGENDE

-  Renovierung Haltung mittels Schlauchlining
-  Reparatur Haltung/Anschlussleitung (Roboter)
-  Abflusslenkung
-  Gehweg
-  Sanierung Schacht
-  Baustelleneinrichtung

Höhensystem:
Koordinatensystem:

c			
b			
a			
Nr.	Art der Änderung	Datum	Unterschrift
Planung:		Datum	Unterschrift
		bearbeitet	
		gezeichnet	
		geprüft	
Auftraggeber:		Freigabevermerk:	
 Amperverband Josef-Kistler-Weg 20 82140 Olching Tel.: 081417/31-0 Fax: -360 Email: info@amperverband.de www.amperverband.de			
Vorhaben:		Anlage:	
Kanalsanierung Eichenau		3	
		Plan-Nr.:	
		2 / 5	
Planinhalt:		Maßstab:	
Lageplan mit Sanierungsmaßnahmen		1 : 1000	
Leistungsphase:		Projekt-Nr.:	
Ausreichung		4784	