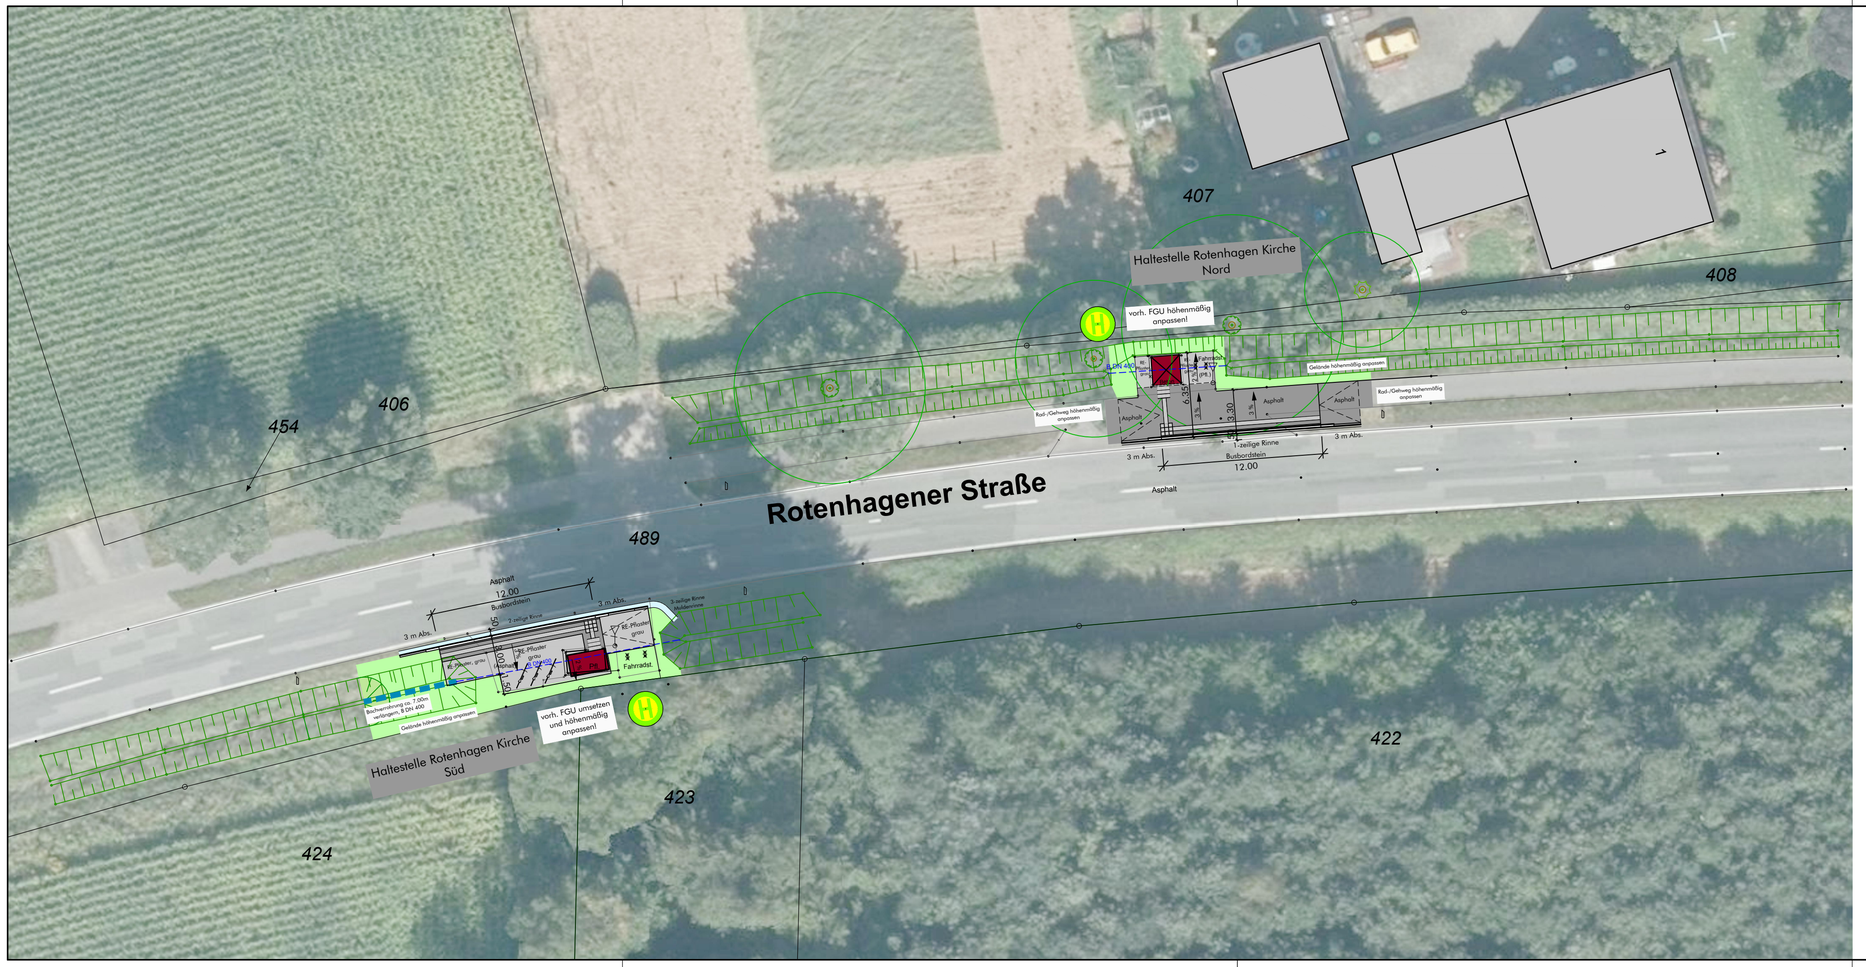

N

Stand der Planung 24.06.2025

Index	Datum	Name	Änderung
D			
C			
B			
A			

Planung	plan.b Ingenieurgesellschaft mbH Mühlenstraße 31 33607 Bielefeld Fon 0521/9676980 Fax 0521/9676985 Email info@planb-bielefeld.de plan.b Ingenieurgesellschaft mbH Metzner. Goldbeck. Althof		
Projekt	Barrierefreier Ausbau von 4 Bushaltestellen im Verlauf der K27 (Rotenhagener Str.)		
Auftraggeber	Stadt Werther, Fachbereich 1 Mühlenstraße 2 33824 Werther (Westf.) Bückstiegelstadt Werther … zum Leben und Genießen.		
Planinhalt	Haltestellen Rotenhagen Kirche Übersichtsplan Ausführungsplanung		Goldbeck 06/2025 Bearbeitung
25/002 Projekt-Nr.	5-ÜP-001 Plan-Nr.	1 : 250 Maßstab	765 x 297 Blattgröße

aufgestellt: Bielefeld, 24.06.2025 gez. Dipl.-Ing. (FH) T. Goldbeck für den Entwurfsverfasser	aufgestellt: Werther (Westf.), für die Stadt Werther (Westf.)	

CAD-Zeichnung: 24001-S-0200-00.DWG